
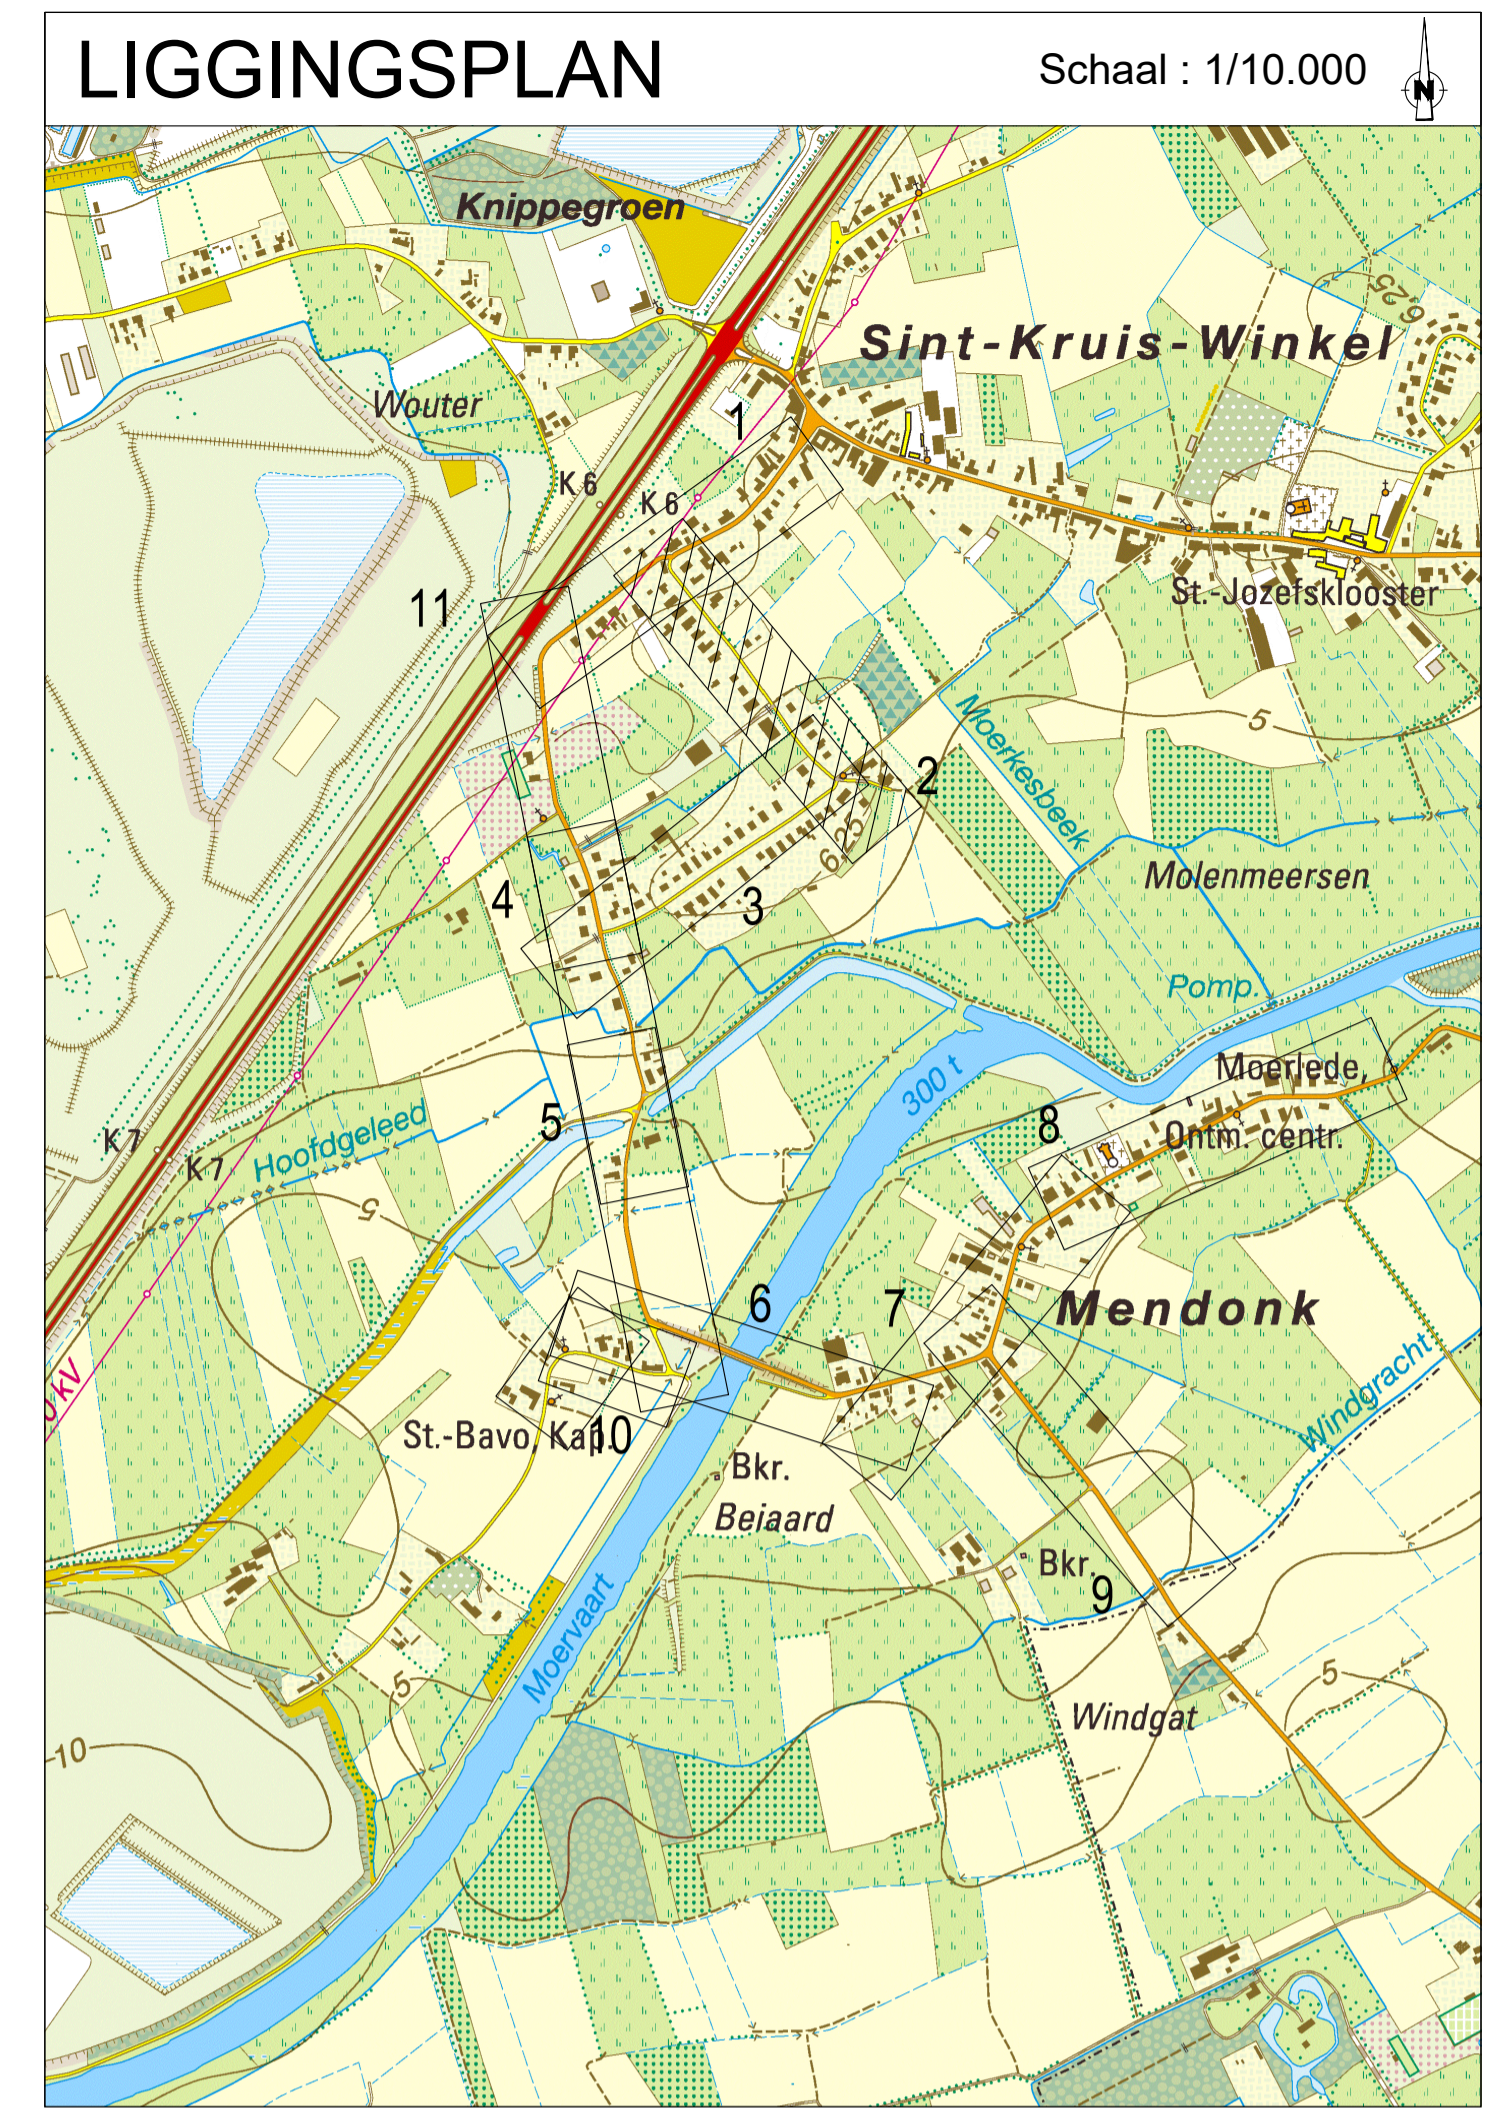


Lengteprofiel

T.A.W. 0.00m

As Rapenburgstraat

Profielnummer	
Cumulafstand	
Bestaand maaienveld	
Ontworpen hoogte	
Hellingen	
Horizontaal alignment	
Dorpels links	
Dorpels rechts	

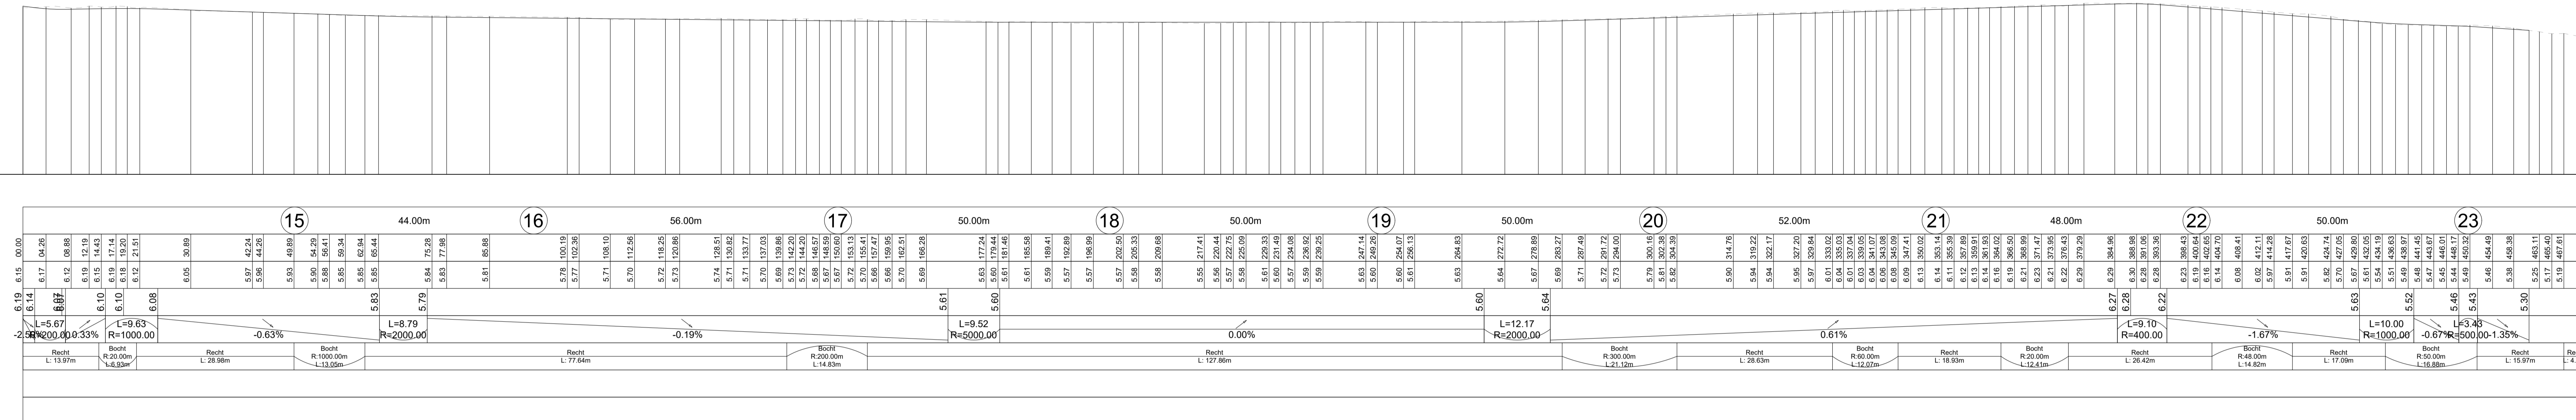

- LEGENDE**
- Rijweg in KWS-verharding
 - Fietsuggestiestrook
 - Rijweg in uitgewassen beton
 - Rijweg in betonverharding
 - Parkeerstrook in keien 12x18
 - Voetpad in grijze betonstraatstenen 220/220/80
 - Oprit in grijze betonstraatstenen 220/220/80
 - Grasbetontegels
 - Grasbetontegels (thv kerk en omgeving Mendonkdorp)
 - Berm
 - In te zaaien zijberm
 - Infiltratiegracht
 - Wadi
 - Bestaande gracht te behouden
 - Overloop infiltratiegracht ahv straatkolk in berm omzoomd met kasseien
 - Afwatering naar wadi's ahv afstroomvlak en kasseibeschoeiing
 - Nieuwe boom
 - Bestaande boom te behouden
 - Bestaande boom te roeien



Nr	Datum	Historiek
9	05/01/2023	Aanbestedingsdossier
8	03/01/2023	Ontwerpdossier - aanpassing oprit Rapenburgstraat 7
7	15/12/2022	Ontwerpdossier - aanpassing oprit Rapenburgstraat 21
6	19/10/2020	Ontwerpdossier
5	08/07/2020	Ontwerpdossier
4	07/01/2020	Ontwerfase 2 - aanpassingen nav opmerkingen IK2-vergadering december 2019
3	30/06/2019	Ontwerfase 2
2	21/09/2018	Ontwerp
1	18/06/2018	Ontwerp

Aquafin
 Provincie : OOST-VLAANDEREN
 Stad/Gemeente : GENT
 Projectnummer : 20.632B
 Projectnaam : Sanering Sint-Kruis-Winkel Aansluiting Mendonk

SWECO
 Teamleader: Kristel Maerecht
 Projectleider: Bernard Vandendriete

Stad/Gemeente: GENT
 Schaal: 1/500
 Opp: 0.87m²
 Dossier nr.: 08870531