
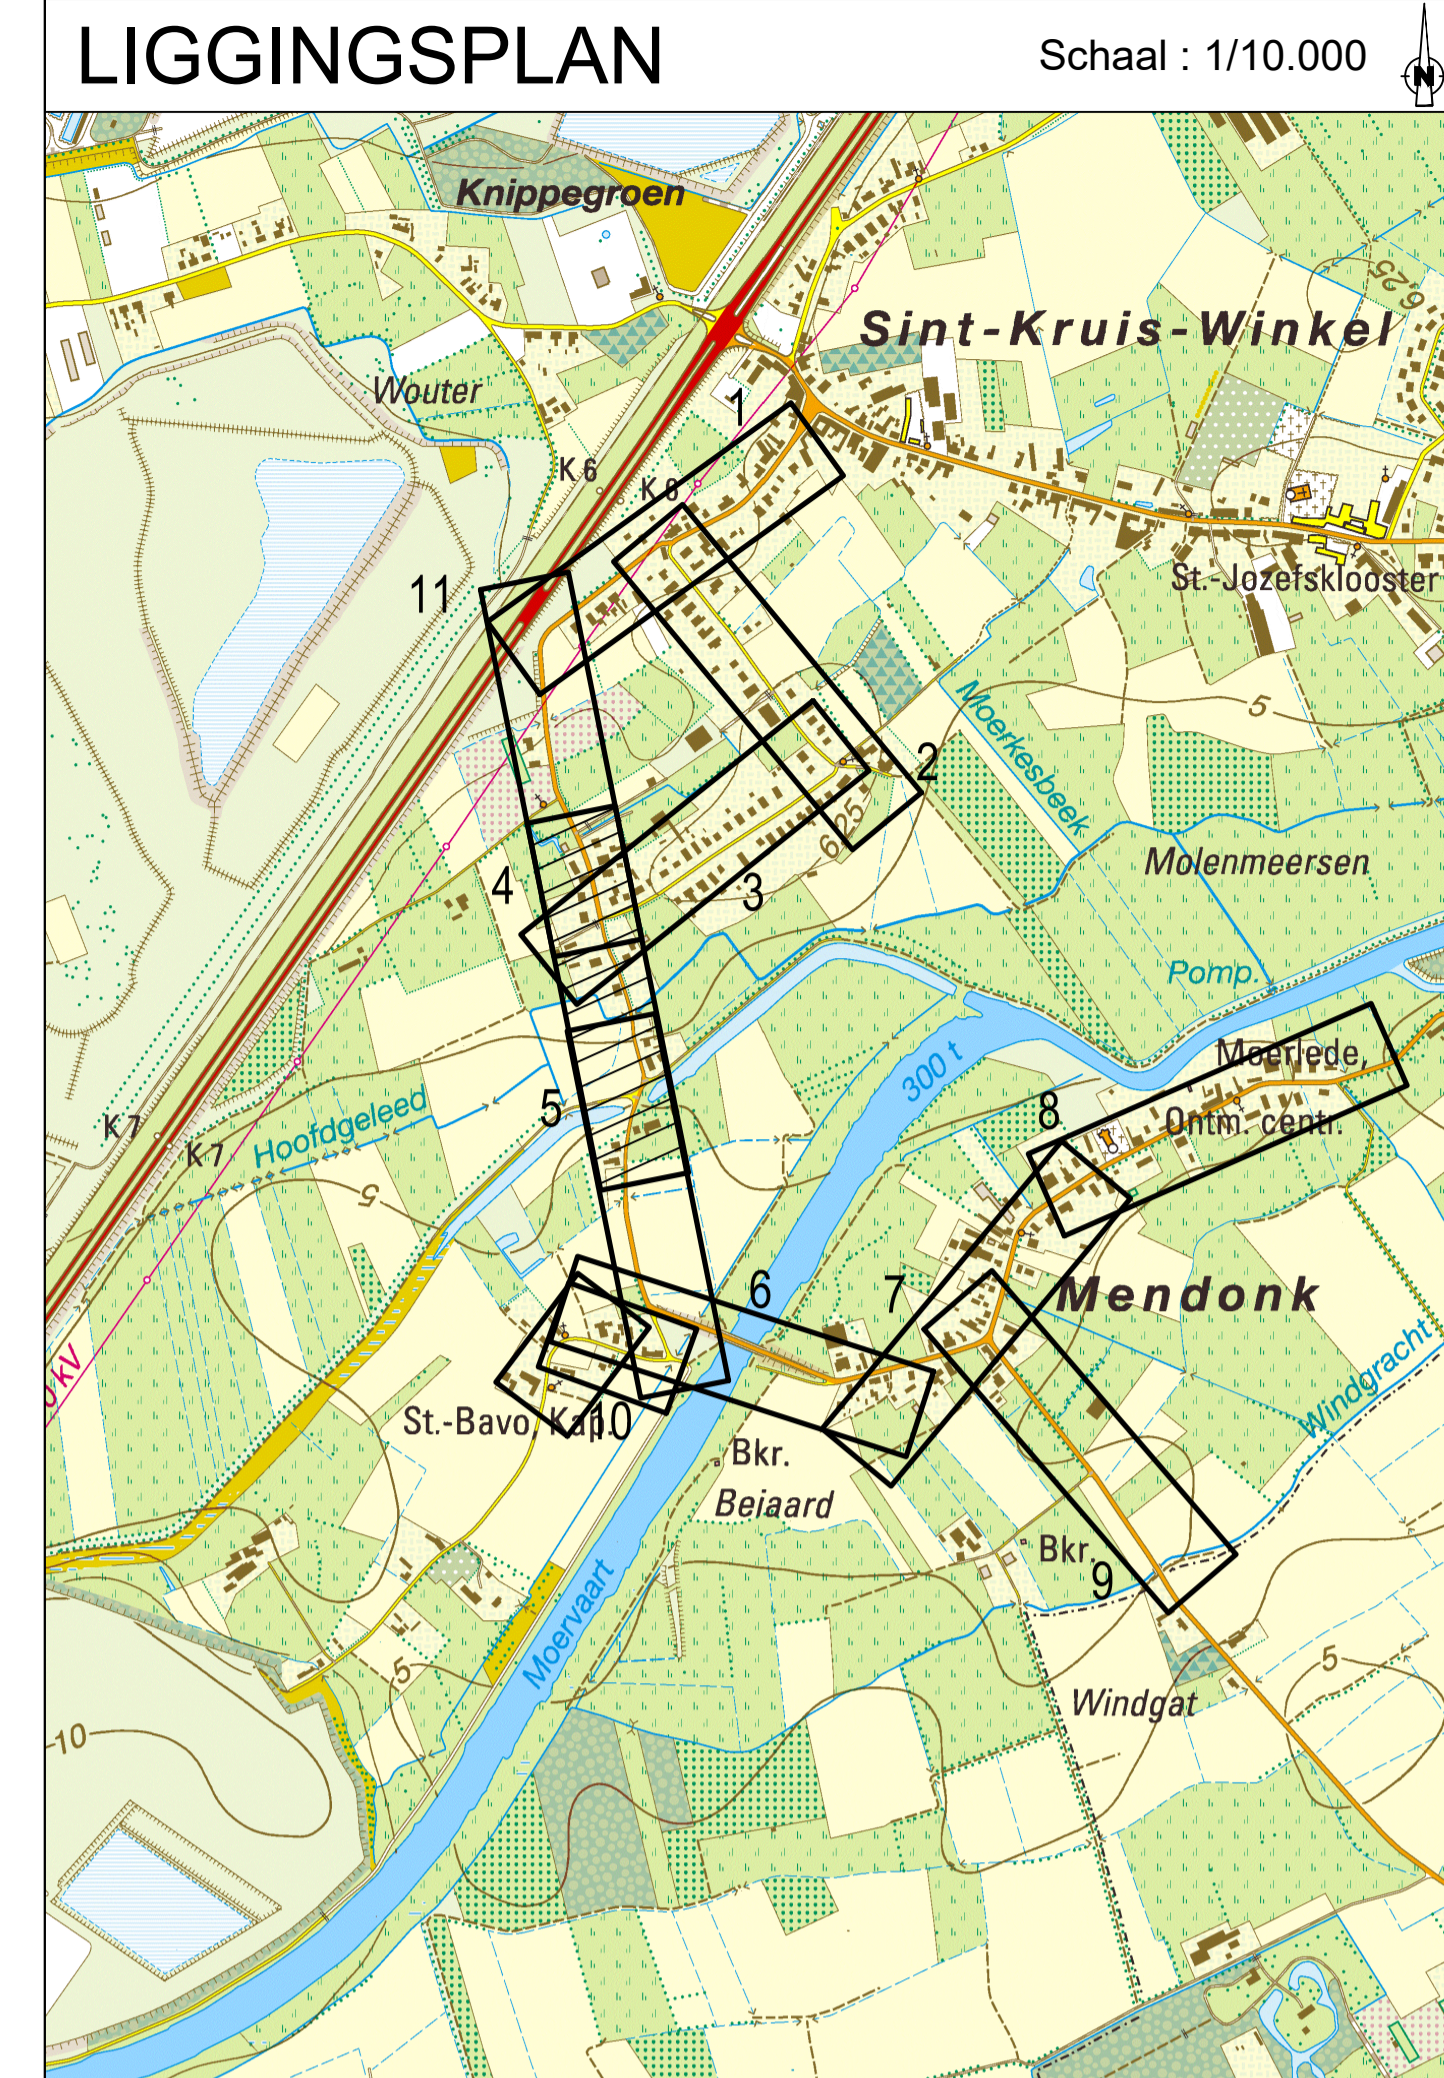


Lengteprofiel

T.A.W. 0.00m

As Barkstraat - Spanjeveerstraat

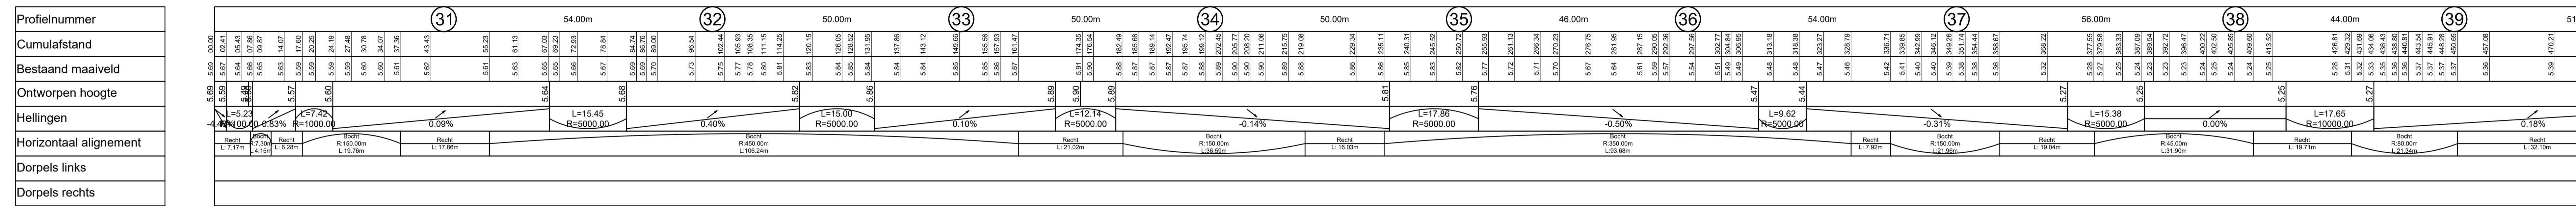

- LEGENDE**
- Rijweg in KWS-verharding
  - Fietsuggestiestrook
  - Rijweg in uitgewassen beton
  - Rijweg in betonverharding
  - Parkeerstrook in keien 12x18
  - Voetpad in grijze betonstraatstenen 220/220/80
  - Oprit in grijze betonstraatstenen 220/220/80
  - Grasbetontegels
  - Grasbetontegels (thv kerk en omgeving Mendonk dorp)
  - Berm
  - In te zaaien zijberm
  - Infiltratiegracht
  - Wadi
  - Bestaande gracht te behouden
  - Overloop infiltratiegracht ahv straatkolk in berm omzoomd met kasseien
  - Afwatering naar wadi's ahv afstroomvlak en kasseibeschoeiing
  - Nieuwe boom
  - Bestaande boom te behouden
  - Bestaande boom te rooien



Nr	Datum	Historiek
7	05/01/2023	Aanbestedingsdossier
6	19/10/2020	Ontwerpdossier
5	08/07/2020	Ontwerpdossier
4	07/01/2020	Ontwerfase 2 - aanpassingen nav opmerkingen IK2-vergadering december 2019
3	30/06/2019	Ontwerfase 2
2	21/09/2018	Ontwerp
1	18/06/2018	Ontwerp

 Dijkstraat 8 2030 Antwerpen Tel.: 031 450 45 11 Fax.: 031 458 30 20	Provincie : OOST-VLAANDEREN Stad/Gemeente : GENT
	Projectnummer : 20.632B Projectnaam : Sanering Sint-Kruis-Winkel Aansluiting Mendonk
Nummer : 20.632B/1/17-2-8.4/11	Titel : ONTWERPLAN WEGENISWERKEN Barkstraat & Spanjeveerstraat
NV Aquafin Gezien en goedgekeurd	Studiebureau  vestiging Gent Eifelstraat 43 B-5000 Gent T +32 9 241 59 20 F +32 9 241 59 30 www.swecobelgium.be
Director Project Management Danny Baetens	Aannemer Stad/Gemeente Schaal: 1/500 Opp.: 0.87m² Dossier nr. 08870531