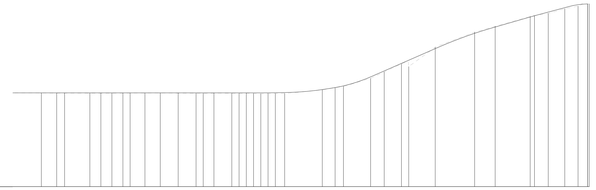

Lengteprofiel

T.A.W. 0.00m

As Barkstraat - Spanjeveerstraat

Profielnummer	43		44		45	
Cumulafstand	42.00m		58.00m			
Bestaand maaiveld						
Ontworpen hoogte						
Hellingen	0.00%	L=5.00 R=100.00	L=10.31 R=400.00	L=11.35 R=200.00	-8.75%	L=15.00 R=500.00
Horizontaal alignement	Bocht R.130.00m L.15.72m	Bocht R.400.00m L.20.61m	Bocht R.15.00m L.12.45m	Rechte L. 31.01m	Bocht R.1000.00m L.45.54m	Rechte L. 43.13m
Dorpels links						
Dorpels rechts						

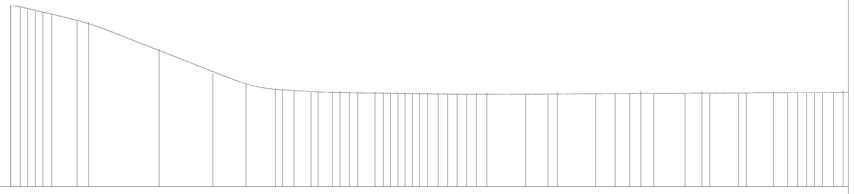

Lengteprofiel

T.A.W. 0.00m

As Mendonkdorp

Profielnummer	46		47		48		49	
Cumulafstand	52.00m		48.00m		50.00m		50.00m	
Bestaand maaiveld								
Ontworpen hoogte								
Hellingen	-4.74%	L=12.30 R=400.00	-7.81%	L=13.38 R=200.00	-1.12%	L=8.13 R=1000.00	-0.31%	L=17.07 R=4000.00
Horizontaal alignement	Bocht R.20.00m L.6.66m	Rechte L. 83.54m	Bocht R.20.00m L.6.66m	Rechte L. 8.21m	Bocht R.100.00m L.22.66m	Rechte L. 36.78m	Rechte L. 1.00m	Rechte L. 39.71m
Dorpels links								
Dorpels rechts								

LIGGINGSPLAN

Schaal : 1/10.000

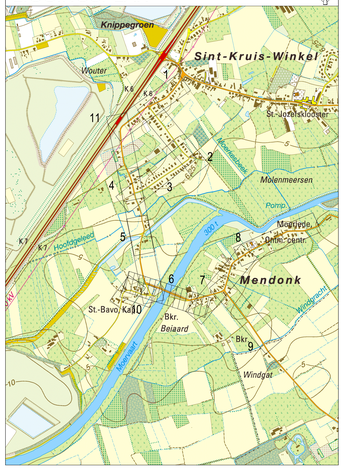

LEGENDE

- Rijweg in KWS-verharding
- Fietssuggestiestrook
- Rijweg in uitgewassen beton
- Rijweg in betonverharding
- Parkeerstrook in keien 12x18
- Voetpad in grijze betonstraatstenen 220/220/80
- Oprit in grijze betonstraatstenen 220/220/80
- Grasbetontegels
- Grasbetontegels (thv kerk en omgeving Mendonkdorp)
- Berm
- In te zaaien zijberm
- Infiltratiegracht
- Wadi
- Bestaande gracht te behouden
- Overloop infiltratiegracht ahv straatkolk in berm omzoomd met kasseien
- Afwatering naar wadi's ahv afstroomvlak en kasseibeschoeiing
- Nieuwe boom
- Bestaande boom te behouden
- Bestaande boom te rooien

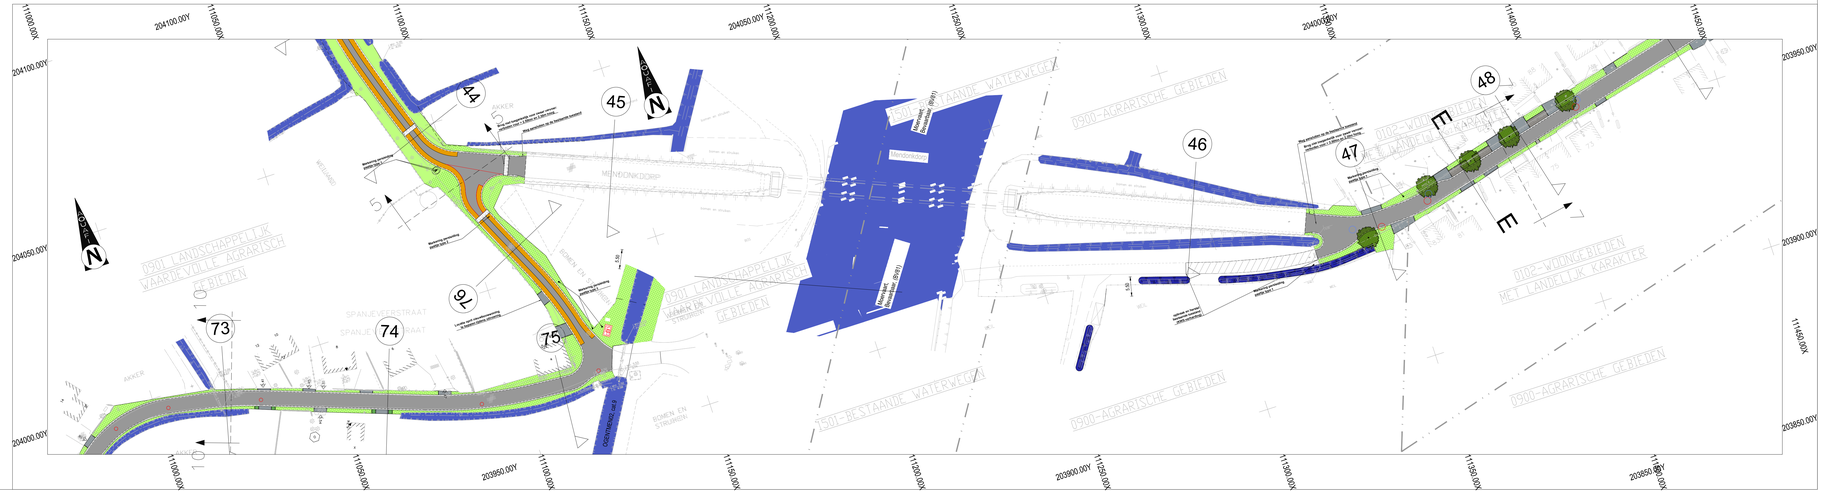

Nr.	Datum	Historiek
7	05/01/2023	Aanbestedingsdossier
6	19/10/2020	Ontwerpdossier
5	08/07/2020	Ontwerpdossier
4	07/01/2020	Ontwerpfase 2 – aanpassingen nav opmerkingen IKZ-vergadering december 2019
3	30/08/2019	Ontwerpfase 2
2	21/09/2018	Ontwerp
1	18/06/2018	Ontwerp

Aquafin
Dijkstraat 8
2630 Aartselaar
Tel.: 03/ 450 45 11
Fax.: 03/ 458 30 20

Provincie : OOST–VLAANDEREN
Stad/Gemeente : GENT

Projectnummer : 20.632B
Projectnaam : Sanering Sint–Kruis–Winkel f Aansluiting Mendonk

Nummer : 20.632B/1/17–2–8.6/11

Titel : ONTWERPLAN WEGENISWERKEN

Brug – Mendonkdorp

NV Aquafin
Gezien en goedgekeurd

Directeur Project Management
Danny Baelen

Studiebureau
SWECO
vestiging Gent
Elfislaatstraat 43
B-9000 Gent
T +32 9 241 59 20
F +32 9 241 59 30
www.sweco.be/gent

Teamleader
Kristof Marnauw

Projectleider
Bernard Vanderstede

Aannemer

Stad/Gemeente

Schaal: 1/500

Opp.: 0.87m²

Dossier nr.: 08870531

Voorliggende tekening is eigendom van Aquafin NV. Het is verboden deze tekening te kopiëren of ter beschikking te stellen aan derden zonder voorafgaande schriftelijke toestemming van Aquafin NV. © Aquafin NV - 2007