
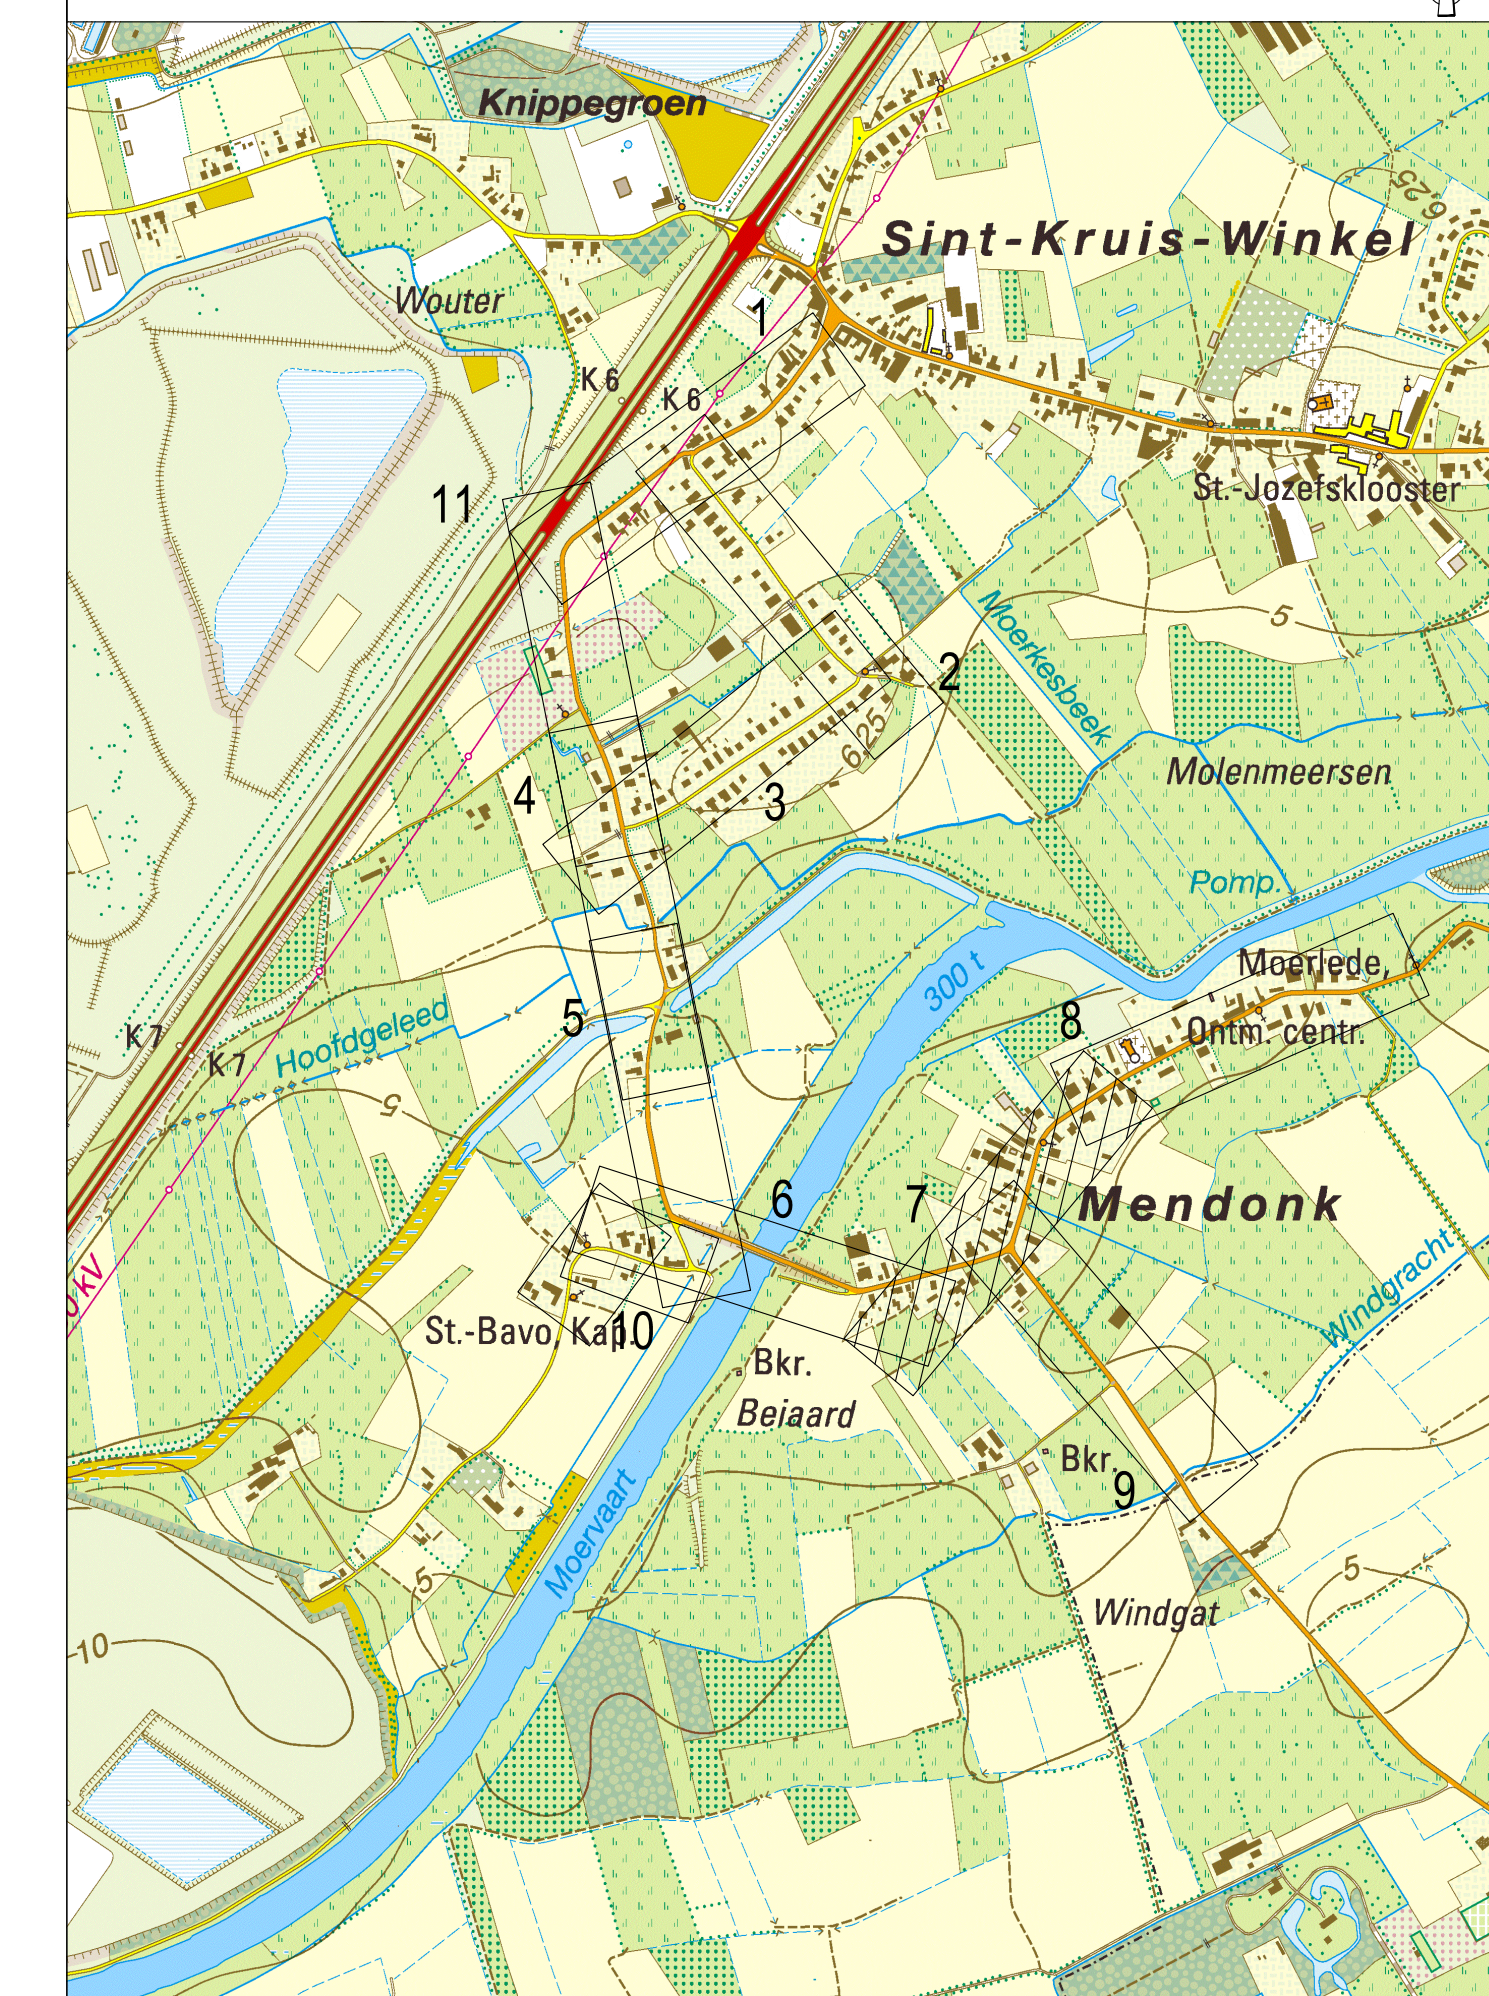


Lengteprofiel

T.A.W. 0.00m

As Mendonkdorp

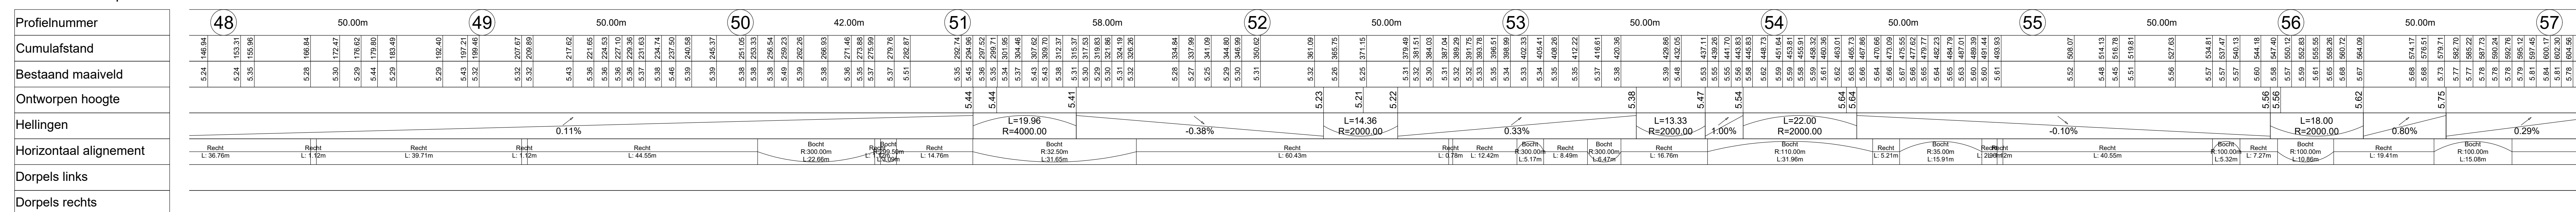

- LEGENDE**
- Rijweg in KWS-verharding
 - Fietssuggestiestrook
 - Rijweg in uitgewassen beton
 - Rijweg in betonverharding
 - Parkeerstrook in keien 12x18
 - Voetpad in grijze betonstraatstenen 220/220/80
 - Oprit in grijze betonstraatstenen 220/220/80
 - Grasbetontegels
 - Grasbetontegels (thv kerk en omgeving Mendonkdorp)
 - Berm
 - In te zaaien zijberm
 - Infiltratiegracht
 - Wadi
 - Bestaande gracht te behouden
 - Overloop infiltratiegracht ahv straatkolk in berm omzoomd met kasseien
 - Afwatering naar wadi's ahv afstroomvlak en kasseibeschoeiing
 - Nieuwe boom
 - Bestaande boom te behouden
 - Bestaande boom te roeien



Nr	Datum	Historiek
7	05/01/2023	Aanbestedingsdossier
6	19/10/2020	Ontwerpdossier
5	08/07/2020	Ontwerpdossier
4	07/01/2020	Ontwerfase 2 - aanpassingen nav opmerkingen IK2-vergadering december 2019
3	30/06/2019	Ontwerfase 2
2	21/09/2018	Ontwerp
1	18/06/2018	Ontwerp

 Dijkstraat 8 2030 Antwerpen Tel. 03 450 45 11 Fax. 03 458 30 20	Provincie : OOST-VLAANDEREN Stad/Gemeente : GENT
	Projectnummer : 20.632B Projectnaam : Sanering Sint-Kruis-Winkel Aansluiting Mendonk
Nummer : 20.632B/1/17-2-8.7/11	Titel : ONTWERPLAN WEGENISWERKEN Mendonkdorp
NV Aquafin Gezien en goedgekeurd	Studiebureau vestiging Gent Eilandenstraat 43 B-9000 Gent T +32 9 241 59 20 F +32 9 241 59 30 www.swecobelgium.be
Director Project Management Danny Baetens	Aannemer Stad/Gemeente Schaal: 1/500 Opp.: 0.87m² Dossier nr. 08870531