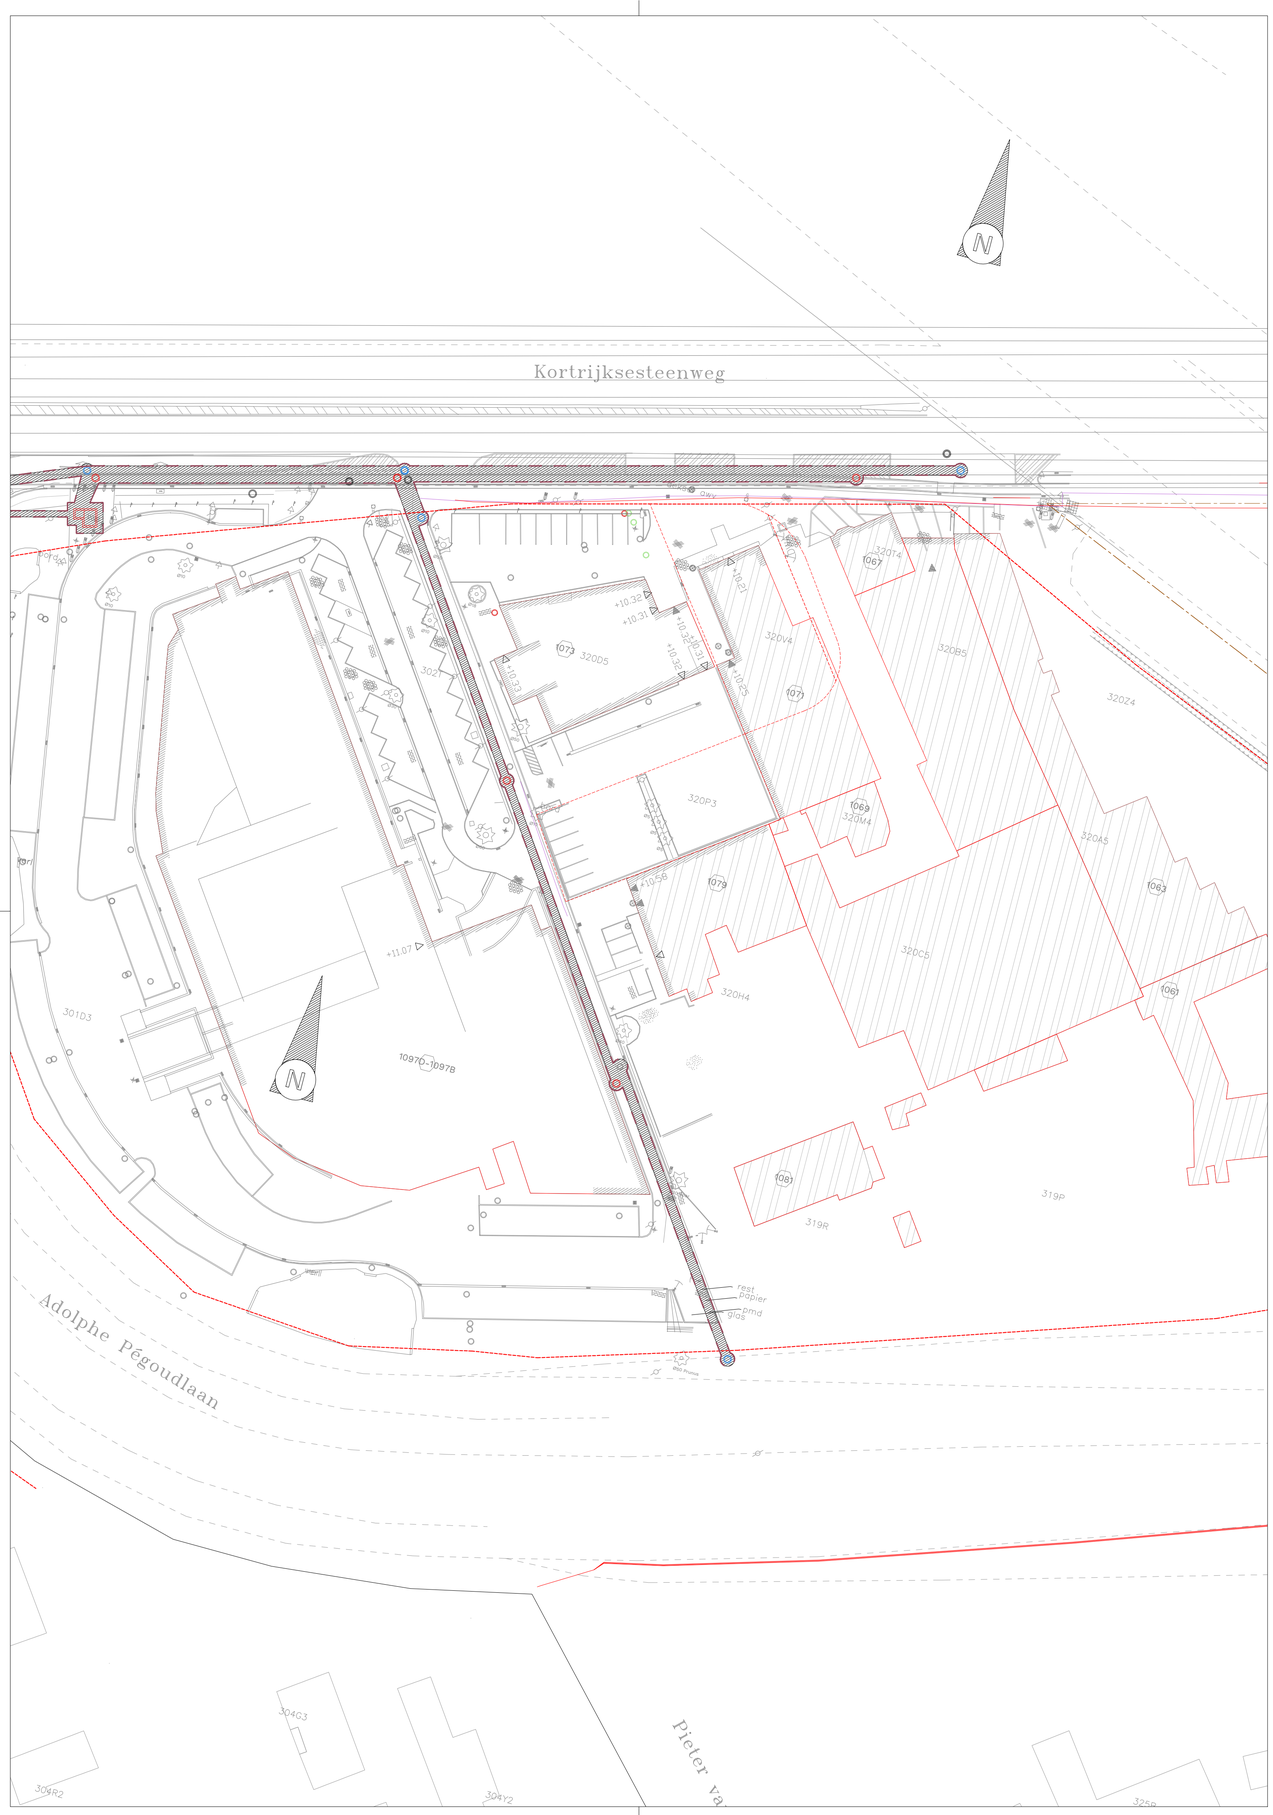

LEGENDE WEGENIS

- Verharding - rijweg in asfalt
- Verharding - rijweg in printbeton
- Verharding - herstel bestaande toestand
- Verharding - fietspad in roodbruine asfalt
- Verharding - oprit in betonstraatstenen 22x11x10, elleboogverband
- Verharding - grasbetontegels
- Markering - fietssuggestiestrook (okergeel)
- Groen - grasberm
- Waterloop - nieuwe infiltratiekom
- Waterloop - nieuwe infiltratiekom voorstel
- Nieuwe boom
- Bestaande boom te behouden
- Bestaande boom te rooien

LEGENDE GRENZEN

- Bestaande rooilijn
- Bestaande rooilijn - visueel ingetekend

Situatieplan Schaal 1/20000

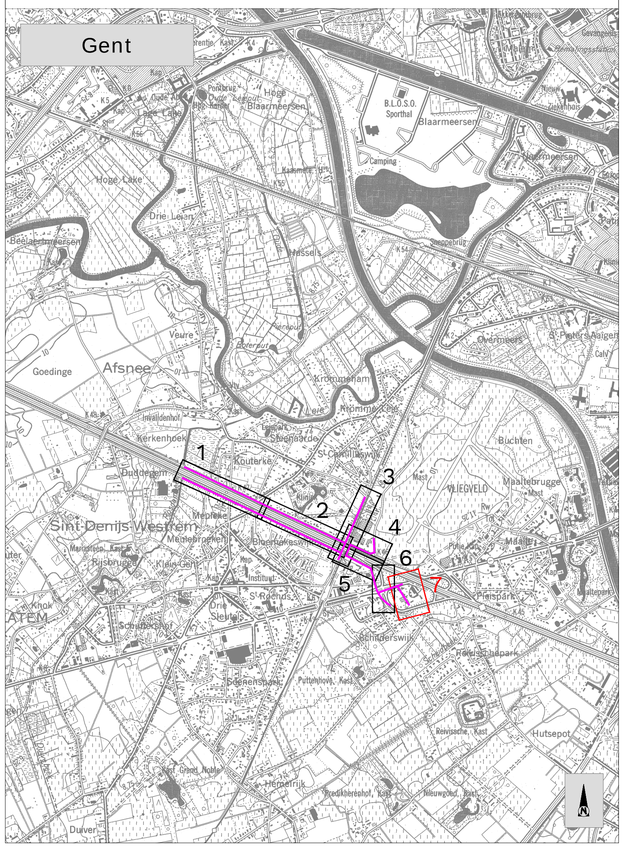

Heraanleg Louis Delebecquelaan en Luchthavenlaan, Gent

Opdrachtgever(s)

Farys/TMVW
Stropstraat 1, 9000 Gent

Goedgekeurd d.d. .....

Voornaam Naam
Gebiedsingenieur

Mede opdrachtgever(s)

Stad Gent
Botemarkt 1, 9000 Gent
Goedgekeurd d.d. .....

Aquafin
Dijkstraat 8, 2630 Aartselaar
Goedgekeurd d.d. .....

Ontwerper

evolta

Dieter Rossaert
Teamleider

Sam Willems
Directeur

Maatschappelijke zetel
Avenue du Port 86c / 103a
1000 Brussel
+32 2 217 27 97
info@evolta.be
www.evolta.be

Grondplan wegenis
Ontworpen toestand

Kortrijksesteenweg

0	22/02/2023	Opmaak voorontwerp	DW	TV
A	23/06/2023	Aanpassingen voorontwerp na overleg d.d. 24/04/2023	DW	TV
B	25/01/2024	Aanpassingen voorontwerp na opmerkingen stad Gent d.d. 13/12/2023	DW	TV
C	25/03/2024	Aanpassingen voorontwerp na opmerkingen stad Gent d.d. 07/02/2024	DW	NR
D				
E				
F				
	DATUM	HISTORIEK	TEK	VER

FASE VOORONTWERP		**WERKNR.** 14/34.008_A_01
SCHAAL 1/500	**PLANNR.** 3.7	**REV.** C