


Terrasinplantingsplan

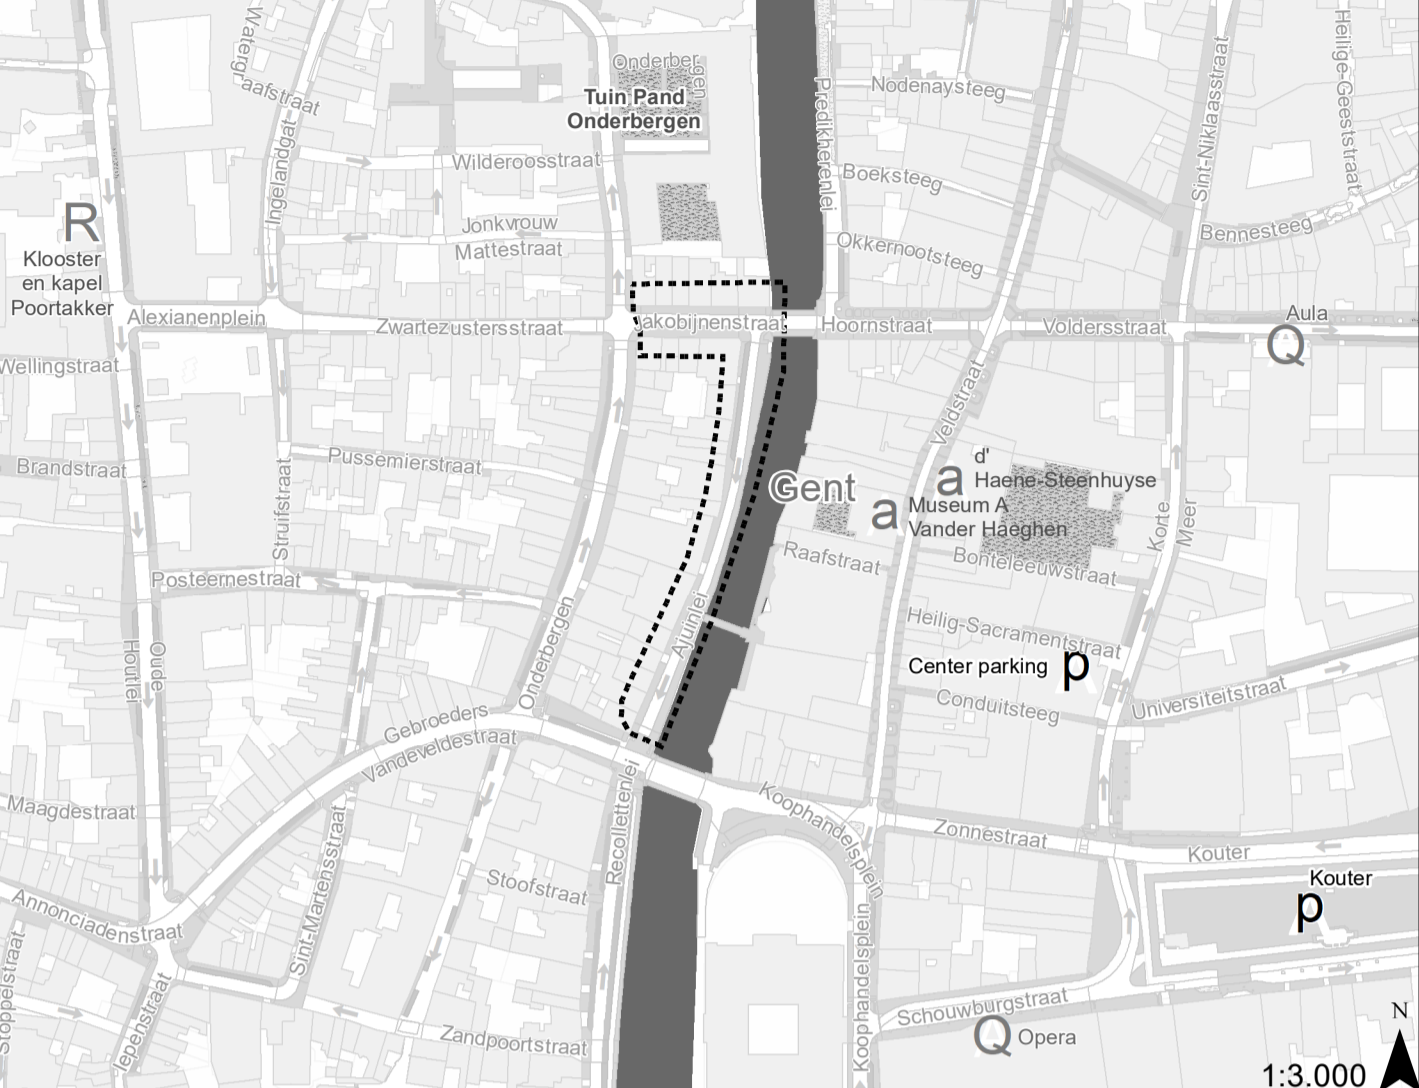

AJUNLEI - JAKOBIJNENSTRAAT
Name: 20230626_AV_TIP_AJUNLEI_JAKOBIJNENSTRAAT
Date: 26/06/2023

LEGENDE

- Afbakening TIP
- Basisopstelling, windschermen toegelaten
- Basisopstelling, windschermen niet toegelaten
- Zomeropstelling, windschermen niet toegelaten

0 5 10 20 30 40 Meter
1:375

