


Legende wegenontwerp

- KWS-verharding
- Fietspad In beton-verharding
- Slemlaag op KWS-verharding
- Betonstraatstenen
- Grasfallen
- Groene berm
- Gracht
- Wadi
- Nieuwe boom
- WADI kolk
- Instroomprofiel
- Straatkolk
- Rooilijn
- Grens inname
- Perceelsgrens
- Grens buurtweg
- Kantstrook type IE1 ter plaatse gestort
- Greppeel type IE2 ter plaatse gestort
- Trottoirband type IA opstand 12cm
- Trottoirband type IA - opstand 4cm
- Trottoirband type IA - opstand 2cm
- Trottoirband type IA - in helling
- Trottoirband type IB
- Trottoirband type IB - IE
- Trottoirband type IE - opstand 7cm
- Busperronband type 1.18 - 33,4(h) x 43,5(b)
- Trottoirband type IB - IA
- Trottoirband type 1.18 - IB
- Trottoirband type ID1
- +7.45 Bestaande hoogtemeting
- +7.45 Hoogte ontworpen toestand

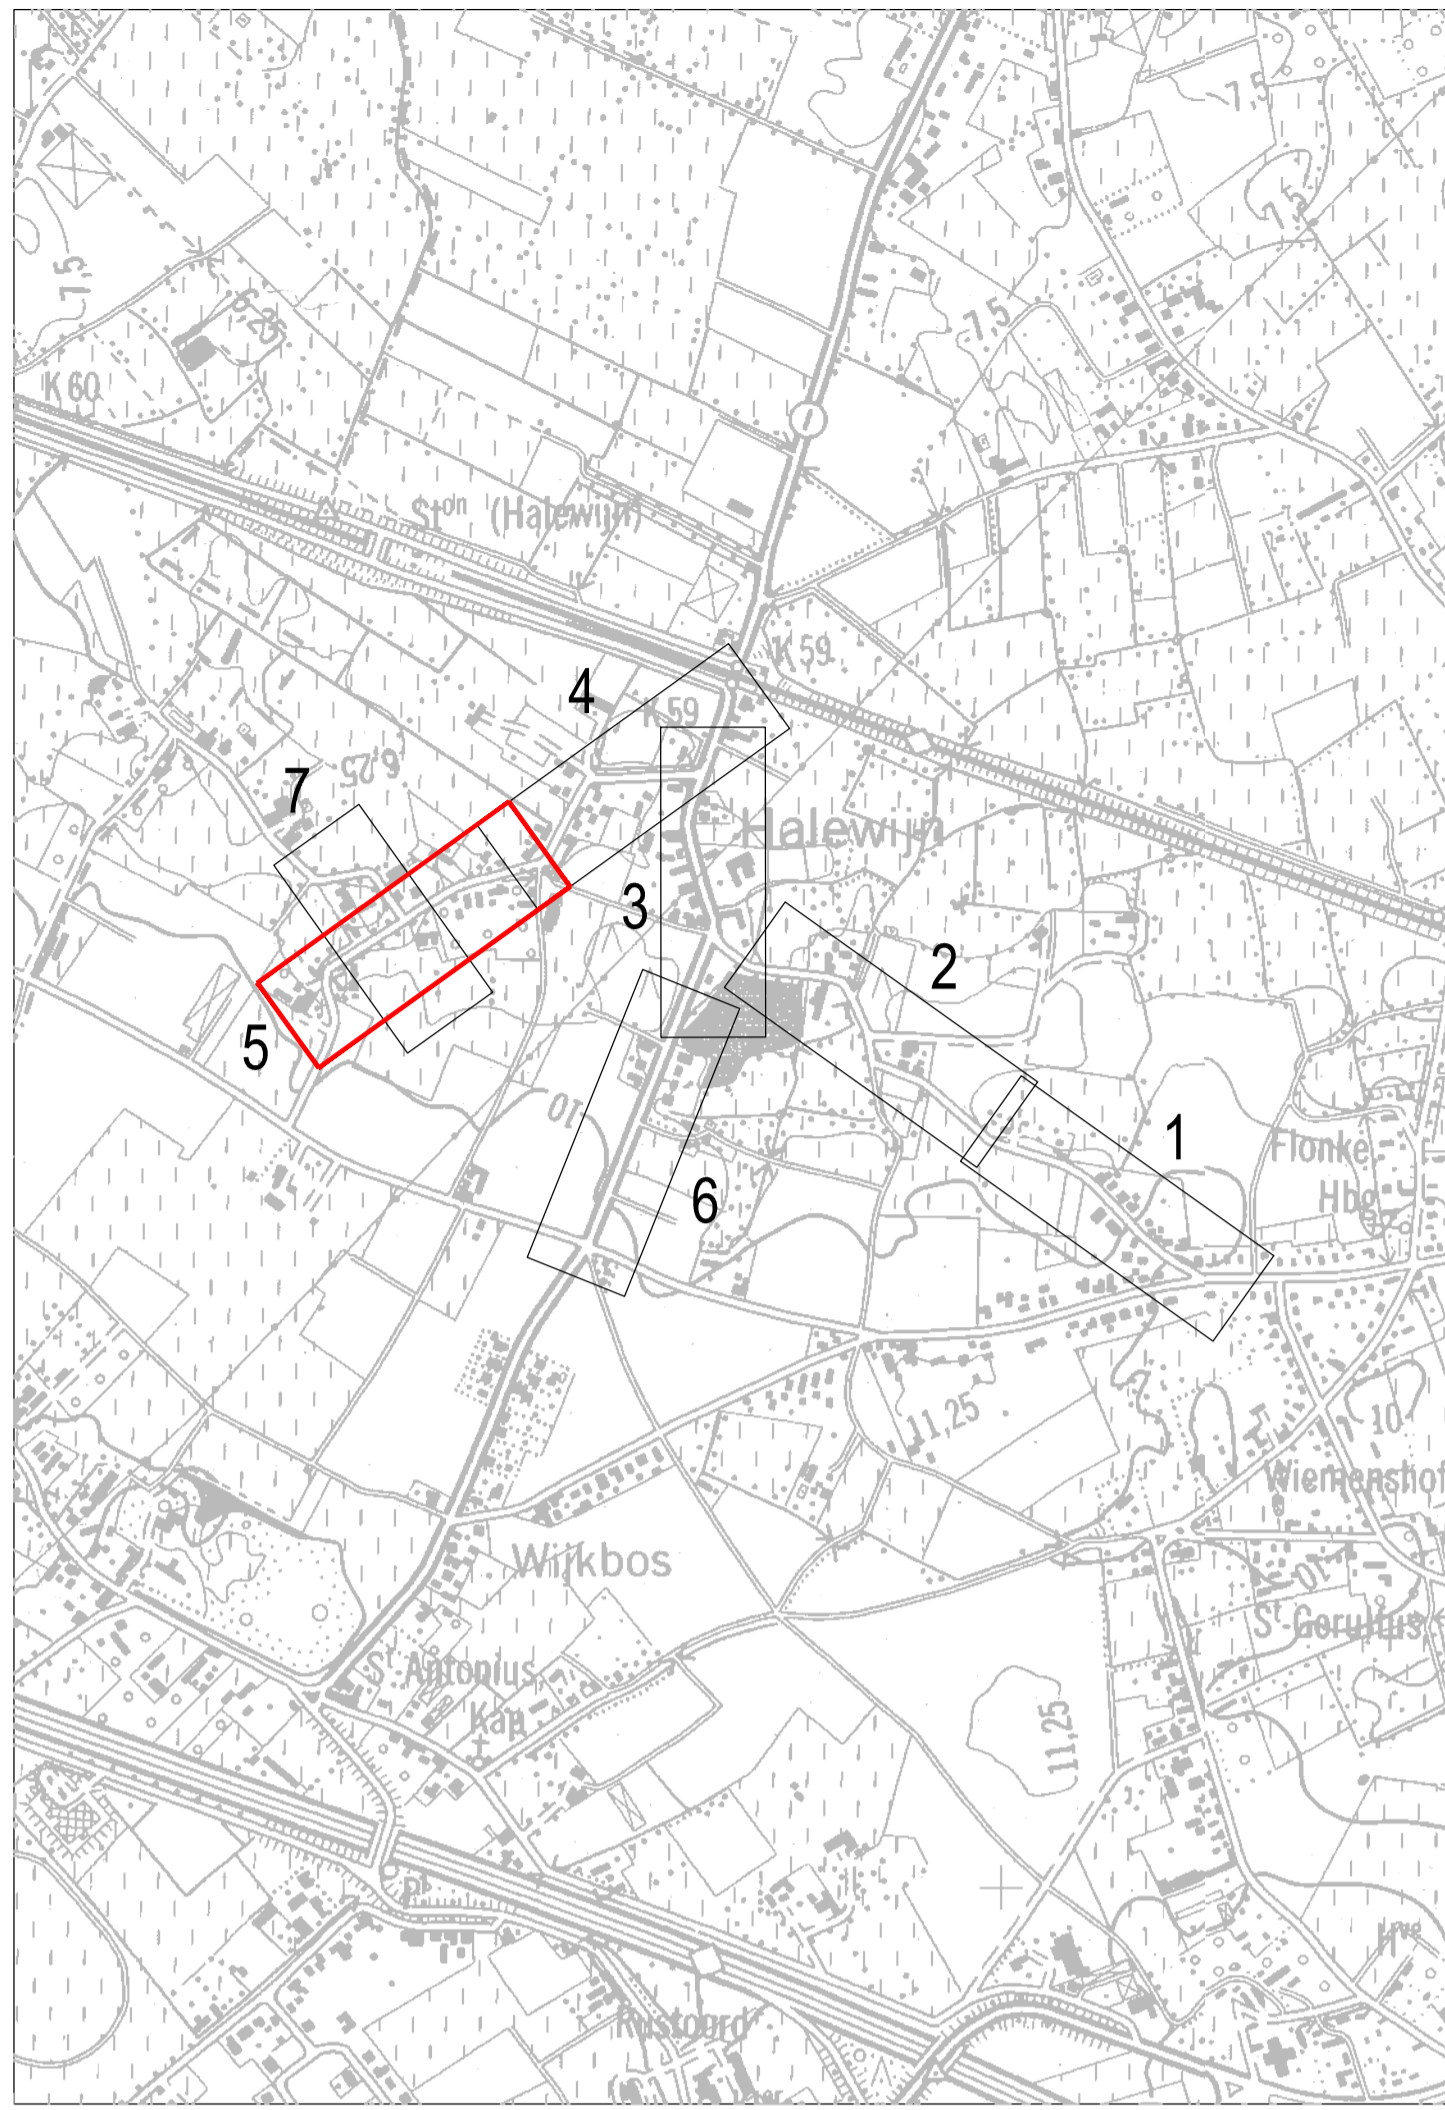

gent: Stad Gent
 Gelezen en goedgekeurd door de gemeenteraad in zitting van:
 De Burgemeester
 dhr. Mathias Declercq

TMVW cvba
 Stropstraat 1
 B-9000 Gent

Woodrow Wilsonplein 1
 B-9000 Gent
 tel. 09 266 77 51
 fax. 09 266 77 99

Stadssecretaris
 mev. Mieke Hulbroeck

Provincie Oost-Vlaanderen

Oost-Vlaanderen
 Stad Gent

TMVW ZUI- 10/180
 Halewijnstraat - Adolf Lootensstraat

SWECO

vestiging Gent
 Eijfijlstraat 43
 B-9000 Gent
 T +32 9 241 59 20
 www.swecobelgium.be

Teamleider Infrastructuur
 ing. Kristof Mannaert
 Projectleider
 ing. Koen Colla

H	05-11-2021	Ontwerpdossier	PDB			
G	08-07-2021	Ontwerpdossier	SBA			
F	22-06-2021	Ontwerpdossier	SBA			
E	06-04-2019	Ontwerpdossier	FDV			
D	16-03-2015	Aanpassingen na IKZ	NDE			
C	20-01-2015	Aanpassingen na IKZ	NDE			
B	11-12-2014	Aanpassingen voor IKZ	NDE			
A	07-03-2014	Voorontwerp	NDE	I	07-06-2022	Ontwerpdossier
DATUM	HISTORIEK	TEKENAAR	DATUM	HISTORIEK		TEKENAAR

ONTWERP WEGENIS
 Weerdestraat - Adolf Lootensstraat

FASE	SCHAAL	PLANOOPP (m²)	PROJECTNUMMER	PLANNUMMER	UITGAVE
ONTWERP	1:500	0,62m²	304183	4.1.5	I