


**ONTWERP
GEMEENTELIJK RUIMTELIJK UITVOERINGSPLAN
RUP nr.178 SINT-BERNADETTESTRAAT**

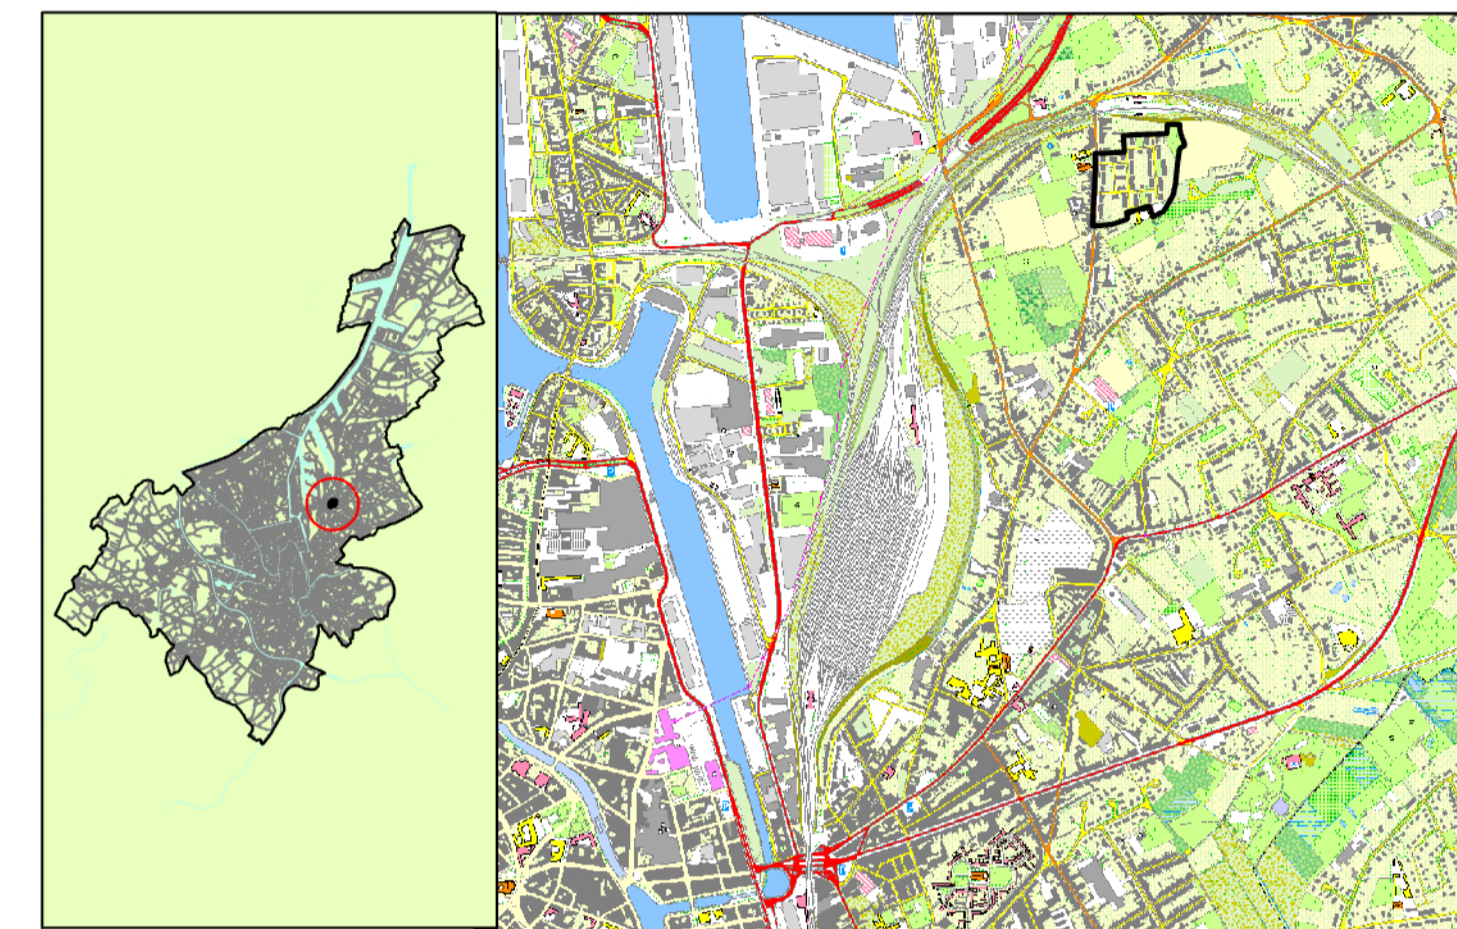

FEITELIJKE EN JURIDISCHE TOESTAND

Legende

- - - grens RUP
- - - grens RUP SA-43 en SA-2B
- perceelsgrens
- ▨ gebouw

Gewestplan

- woongebieden

RUP SA-43 Sint Bernadettestraat

- zone voor gesloten bebouwing
- zone voor tuinen
- zone voor bouwrijpe tuinen
- zone voor openbaar groen
- ▨ zone voor fiets- en voetgangersinfra
- ▨ zone voor gegroepeerde autostaan-/bergplaatsen
- zone voor wegen
- ▨ wandel- en fietsas

RUP SA-2B Syngemkouter

- zone voor openbaar groen

Versie 11/06/2024

1:1500



Opmaak

Stad Gent
Dienst Stedenbouw en Ruimtelijke Planning
Departement Stedelijke Ontwikkeling

Ruimtelijk planner: Koen Lepa

Goedgekeurd door de gemeenteraad op