



EVACUATIEPLAN DERDE VERDIEPING, Sporthal Meloep

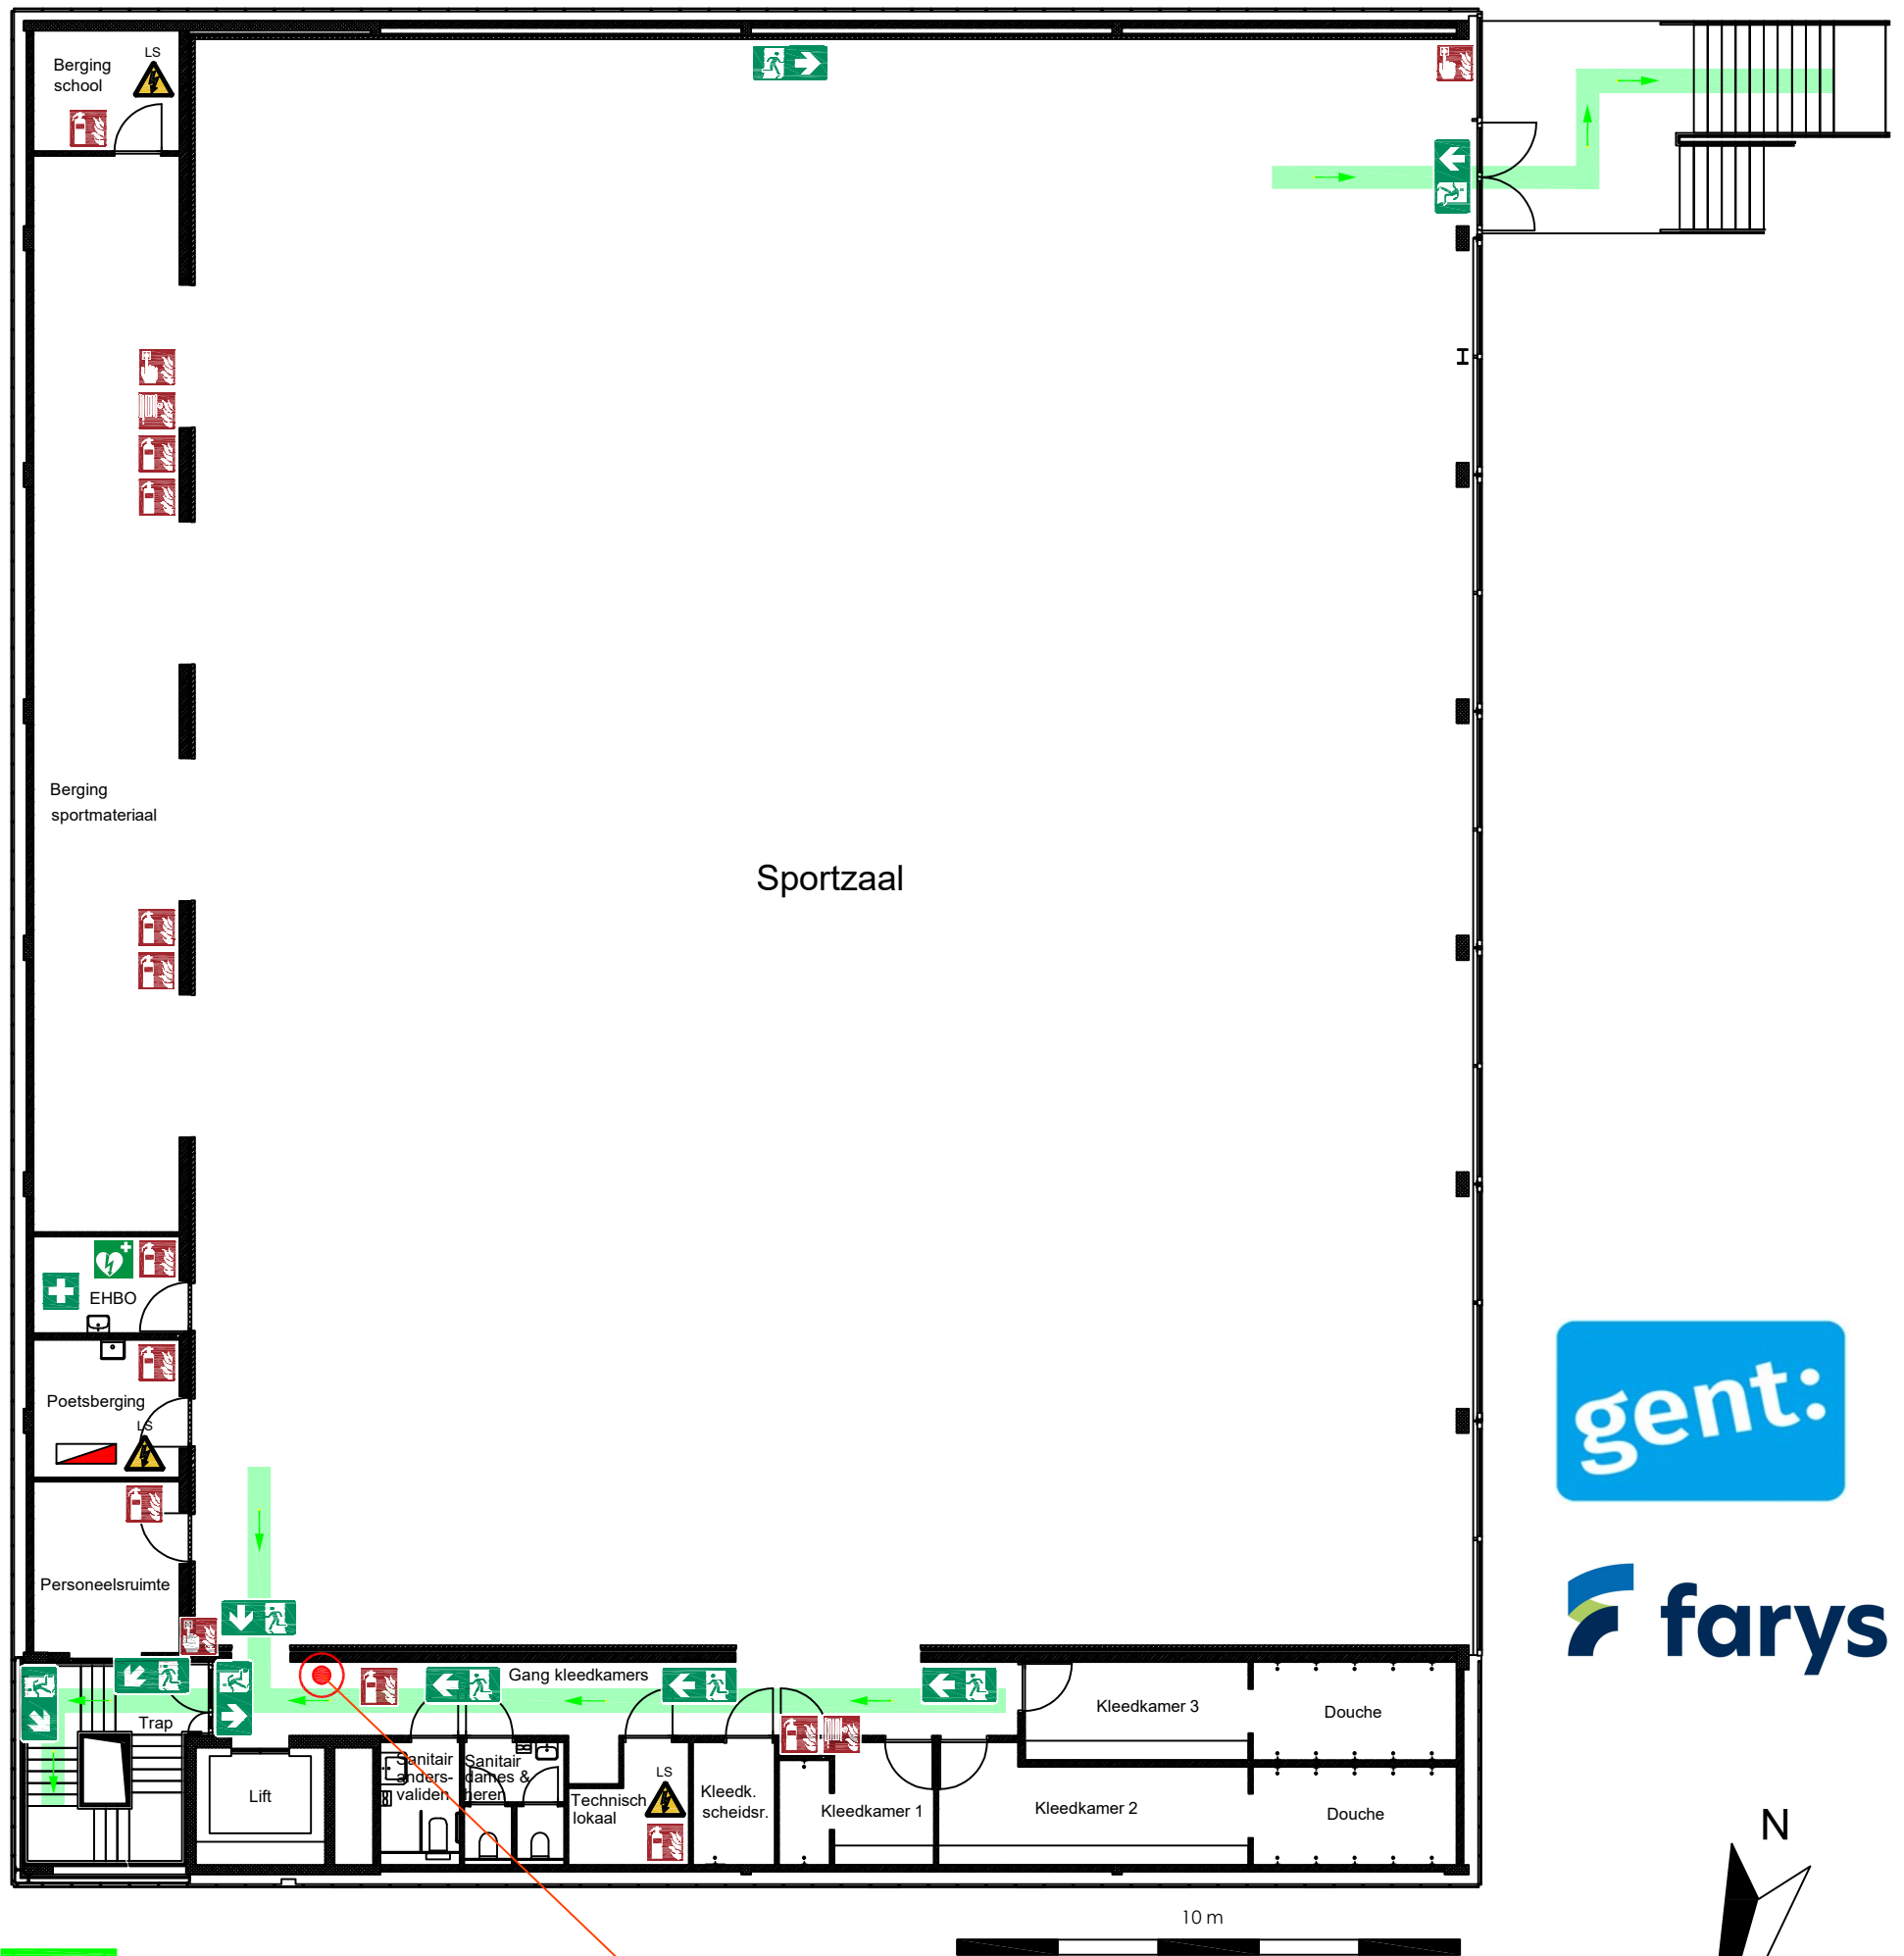

VERZAMELPLAATS

U BEVINDT ZICH HIER

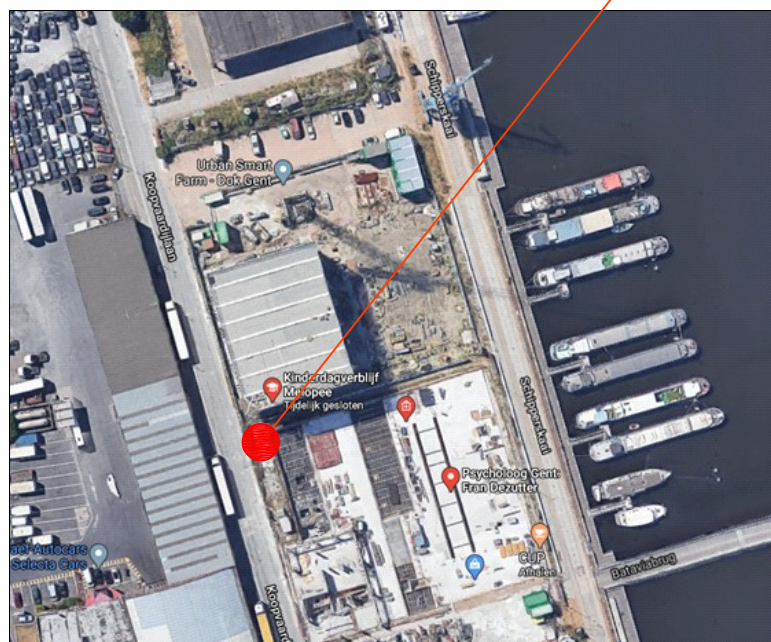

INPLANTINGSPLAN

Koopvaardijlaan, 9000 Gent

LEGENDE

- | | | | |
|--|---------------------------|--|----------------------------|
| | Blusapparaat | | (Nood)uitgang |
| | Brandhaspel | | Dalende vluchtweg |
| | Brandmelder | | Vluchtweg |
| | Herhaalbord brandcentrale | | EHBO |
| | Laag- of hoogspanning | | AED |
| | | | U BEVINDT ZICH HIER |