



# EVACUATIEPLAN VIERDE VERDIEPING, Sporthal Meloep

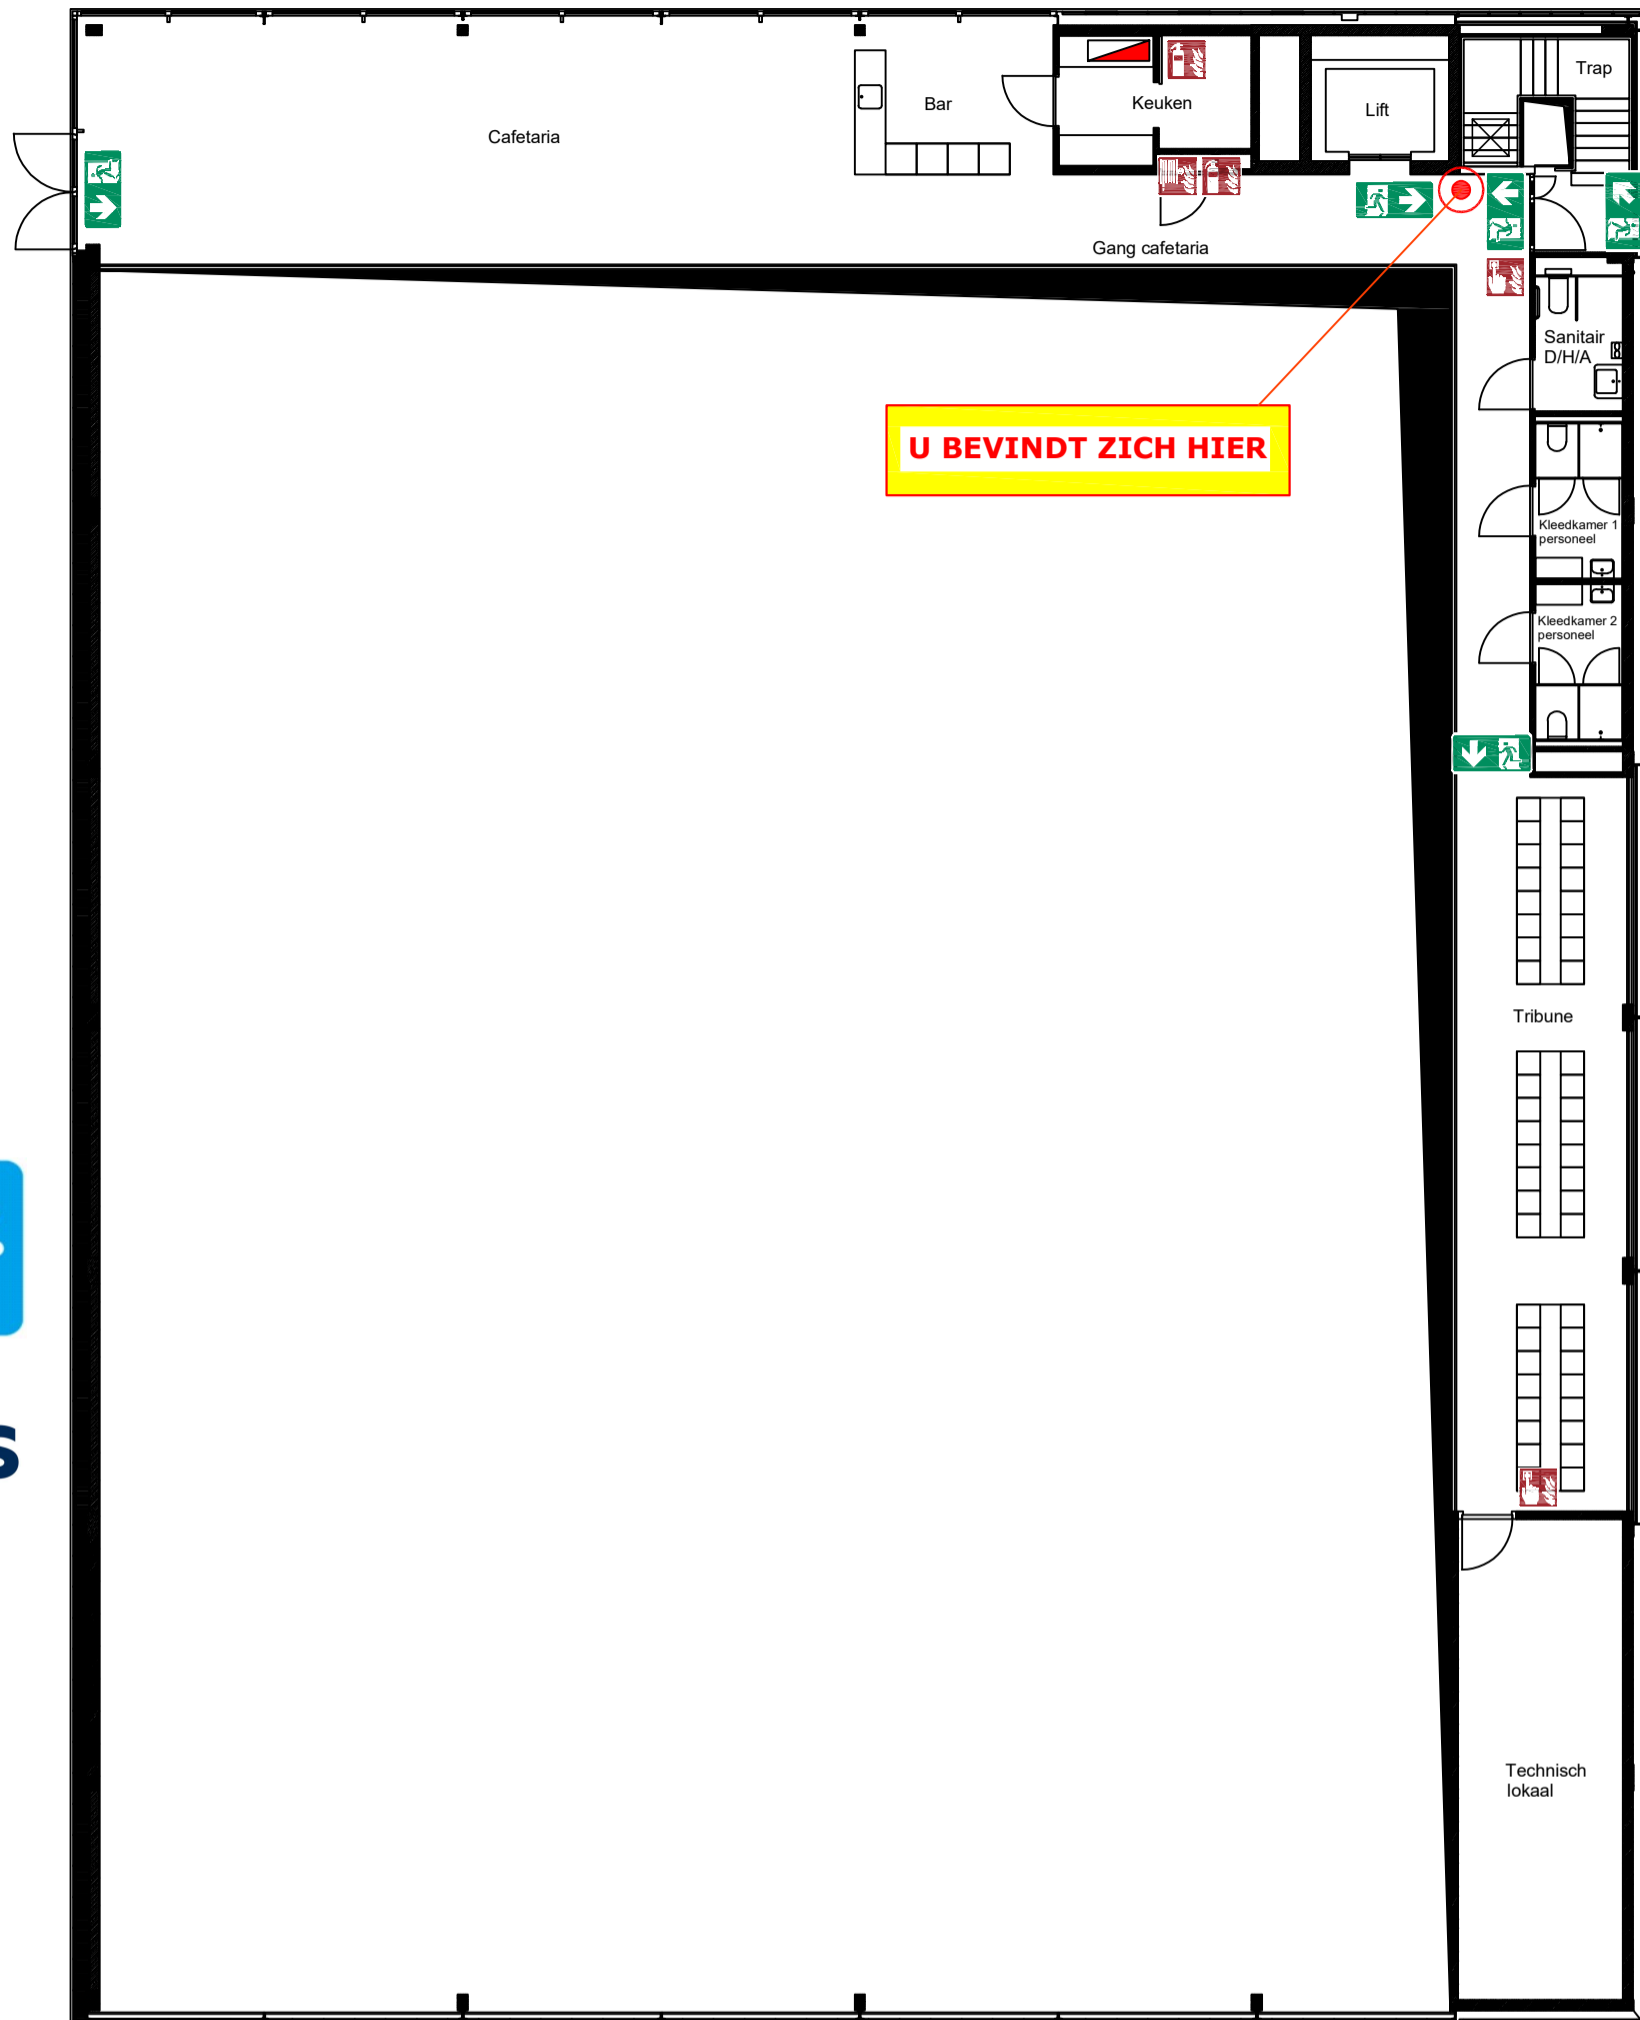

VERZAMELPLAATS

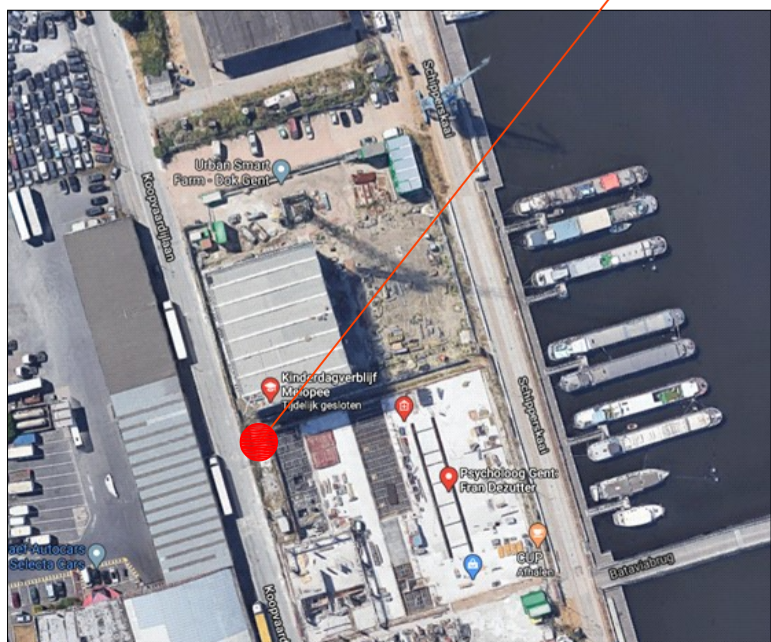

INPLANTINGSPLAN

Koopvaardijlaan, 9000 Gent

## LEGENDE



Blusapparaat



Brandhaspel



Brandmelder



Herhaalbord brandcentrale



Rookkoepel



(Nood)uitgang



Dalende vluchtweg



Vluchtweg



U BEVINDT ZICH HIER