


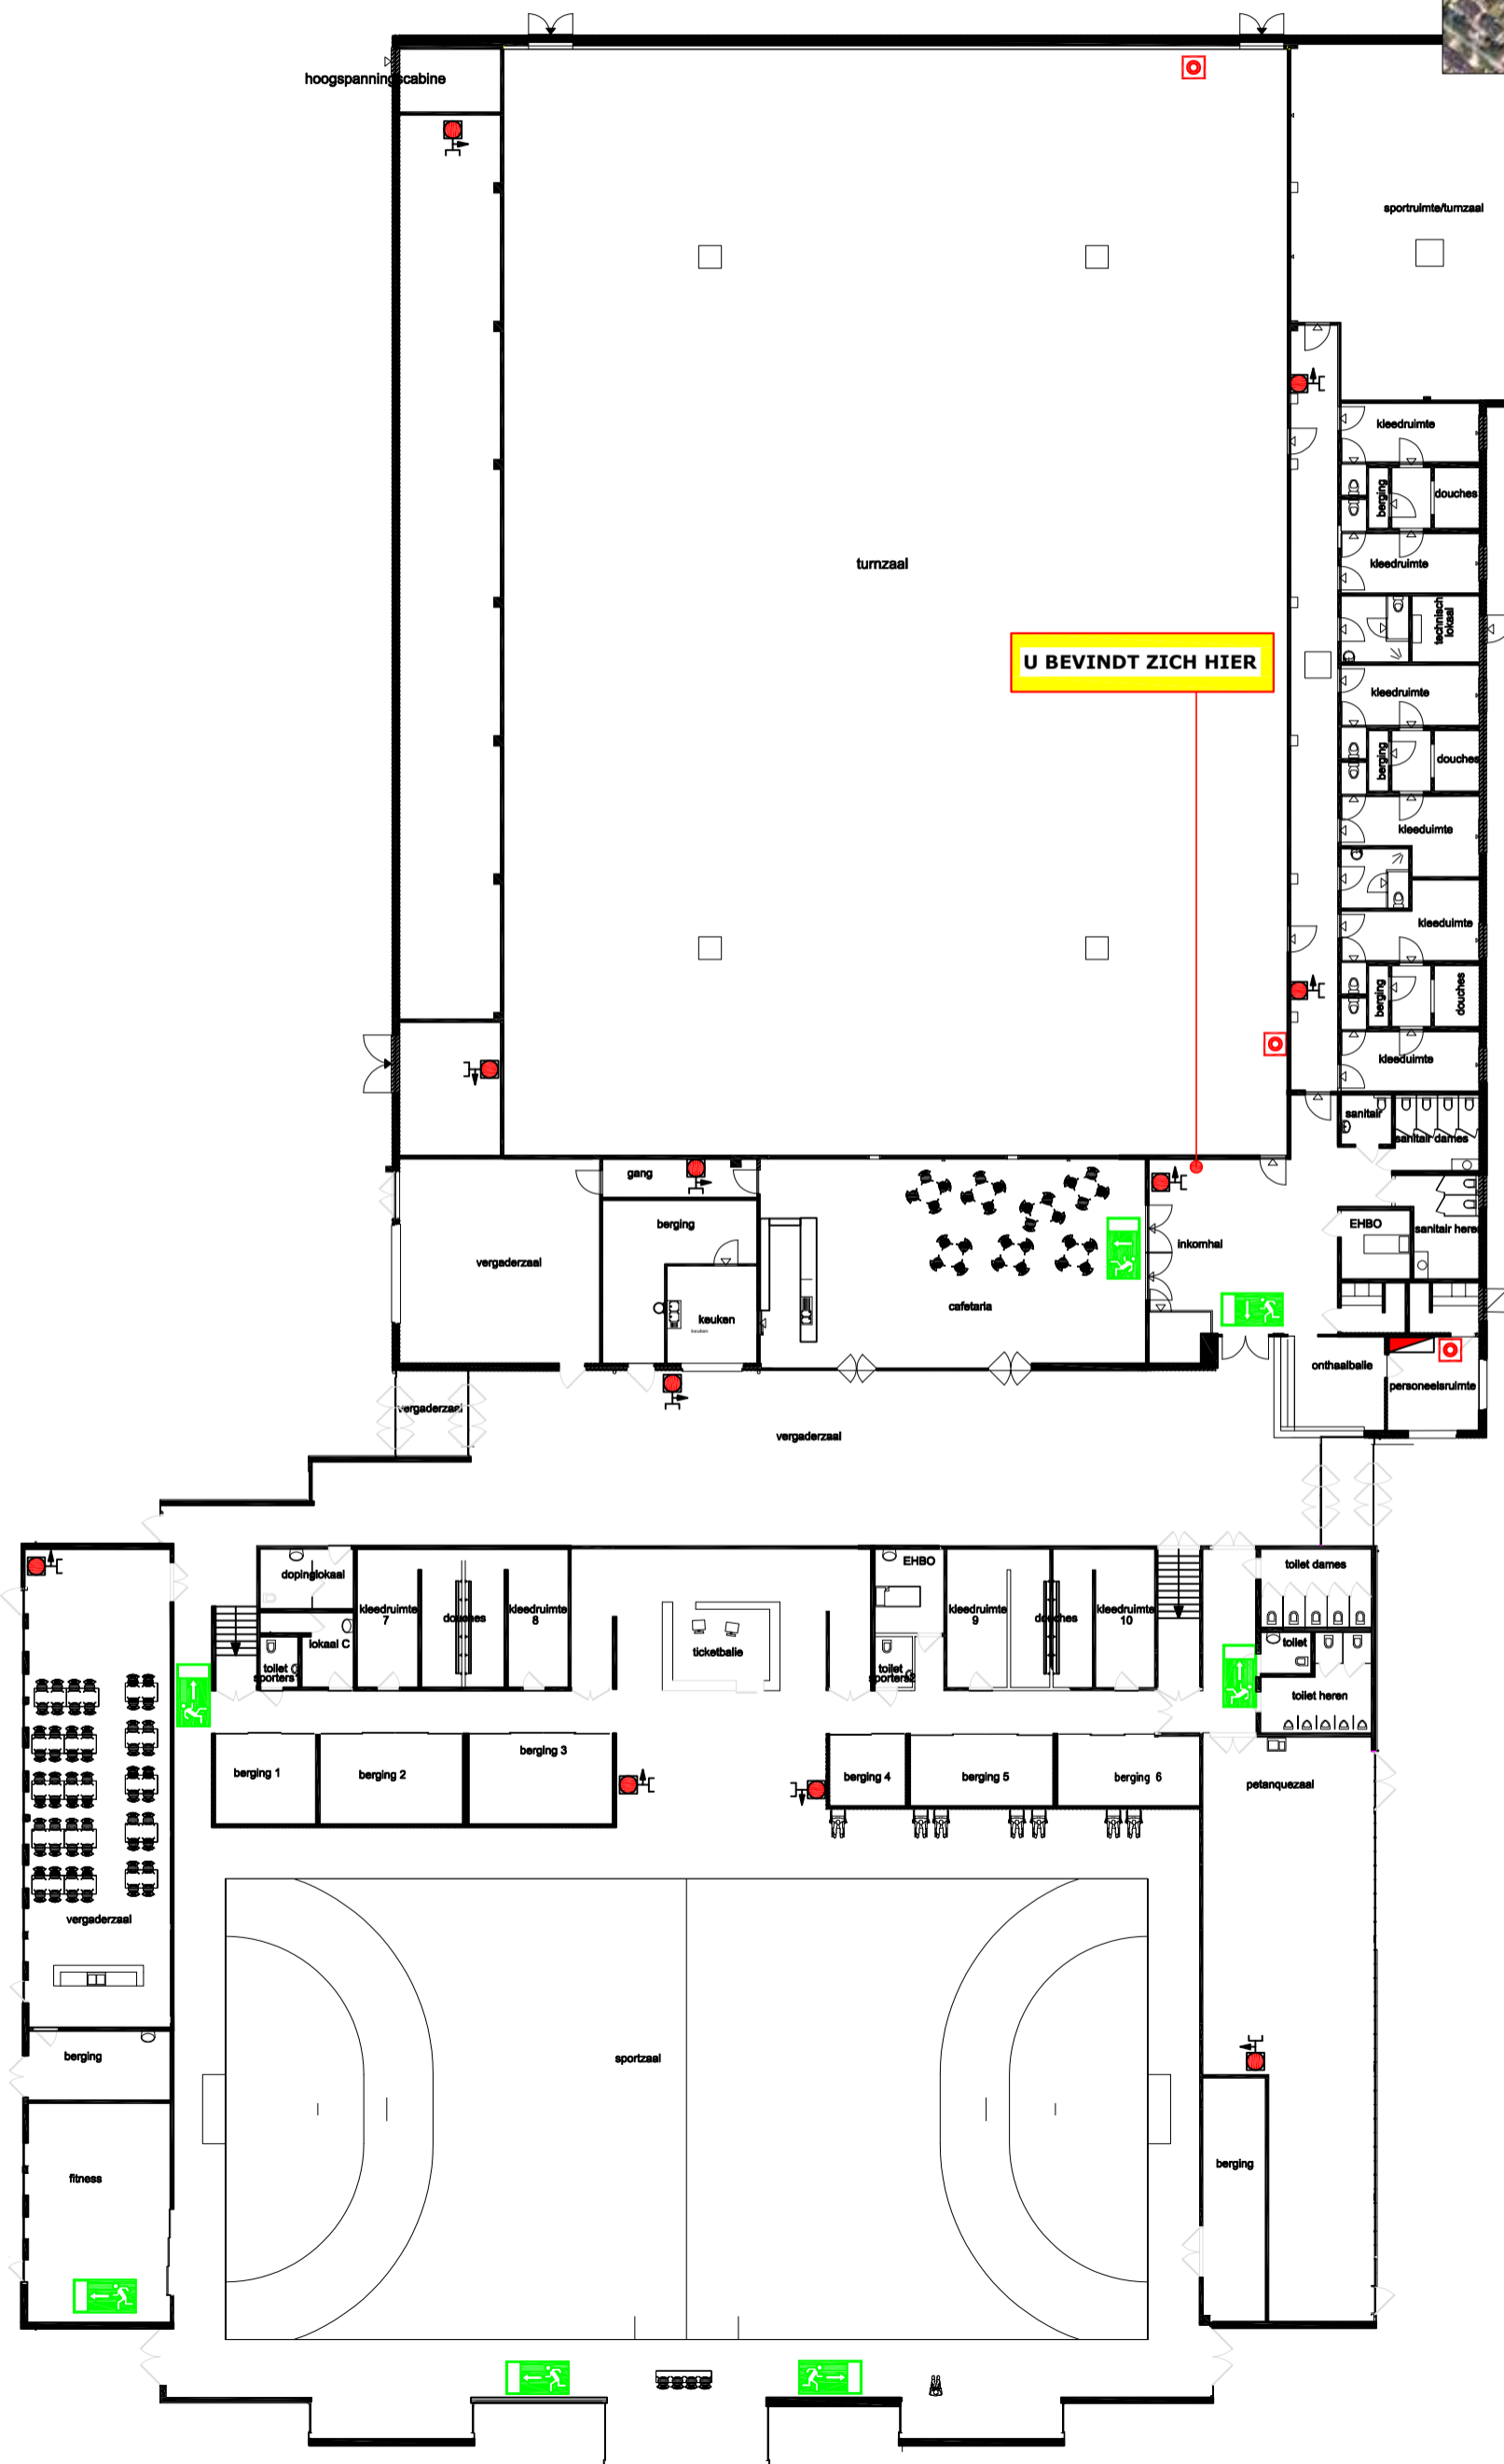

**U BEVINDT ZICH HIER**



| LEGENDE |                           |  |                       |
|---------|---------------------------|--|-----------------------|
|         | Blustoestel               |  | Nooduitgang           |
|         | Haspel met aansluiting    |  | Richting nooduitgang  |
|         | Haspel zonder aansluiting |  | Uitgang               |
|         | Brandsirene               |  | EHBO                  |
|         | Brandmelder               |  | Hoog- of laagspanning |
|         | Branddeken                |  | Noodverlichting       |
|         | Bediening rookafvoer      |  | Defibrillator         |
|         | Brandcentrale             |  | U bevindt zich hier   |