



EVACUATIEPLAN GELIJKVLOERS, Strandgebouw Blaarmeersen

LEGENDE					
	Blustoestel		Brandcentrale		Uitgang niet conform eisen nooduitgang
	Haspel met aansluiting		Hoog- of laagspanning		Ehbo
	Brand sirene		Nooduitgang		Rookkoepel
	Brandmelder		Richting nooduitgang		Noodverlichting
	Branddeken		Uitgang		W Afsluitkraan water
	AED		Bediening rookafvoer		G Afsluitkraan gas
	U BEVINDT ZICH HIER				

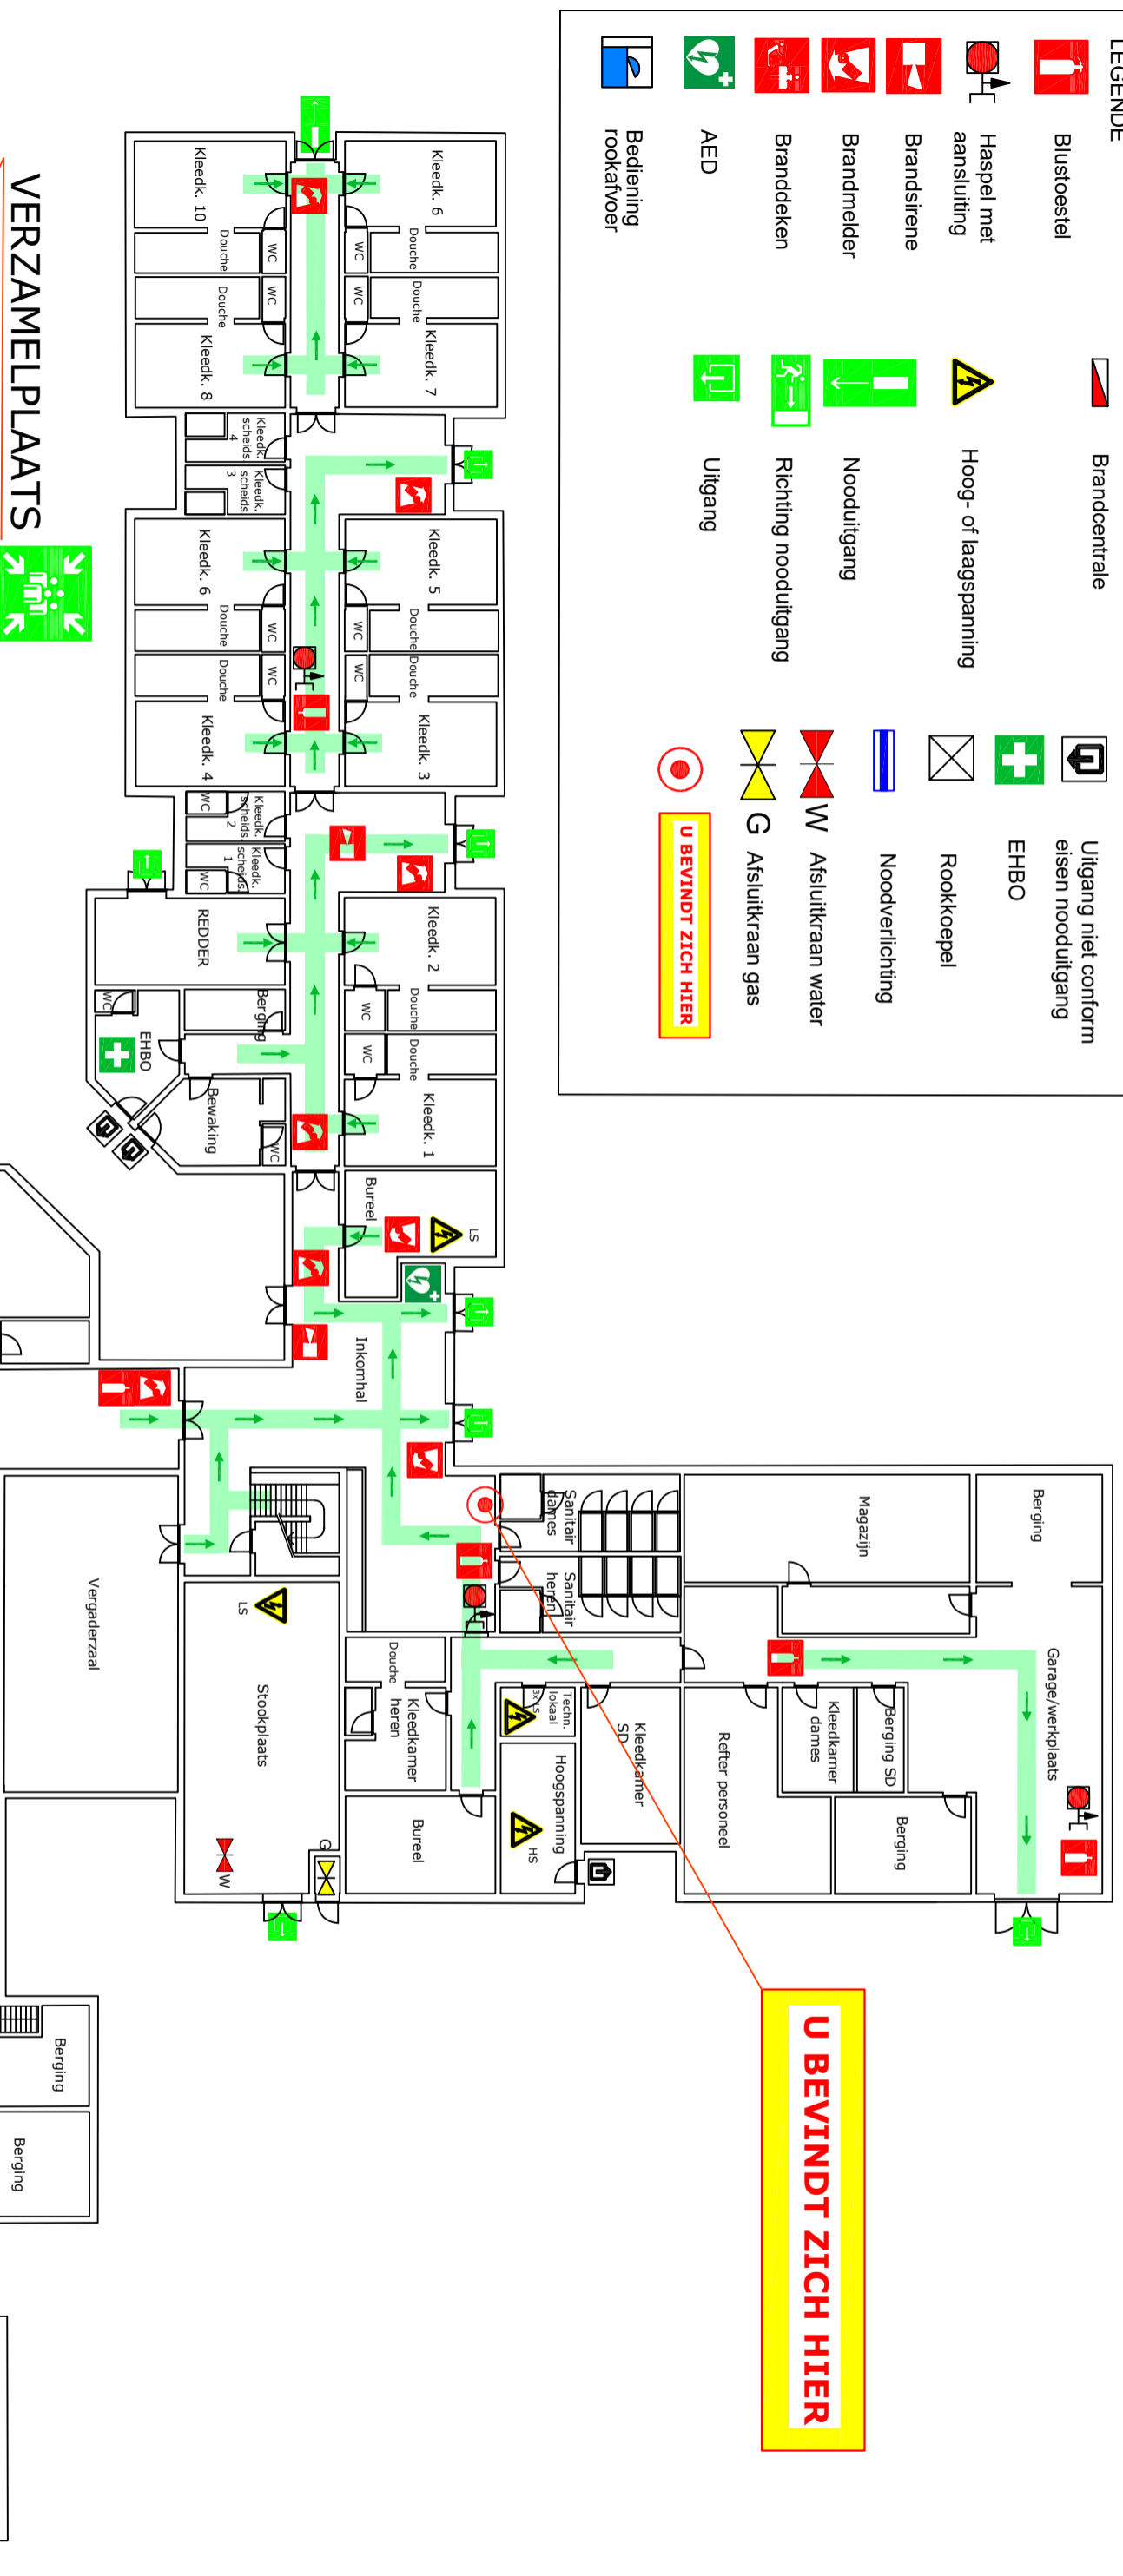

VERZAMELPLAATS

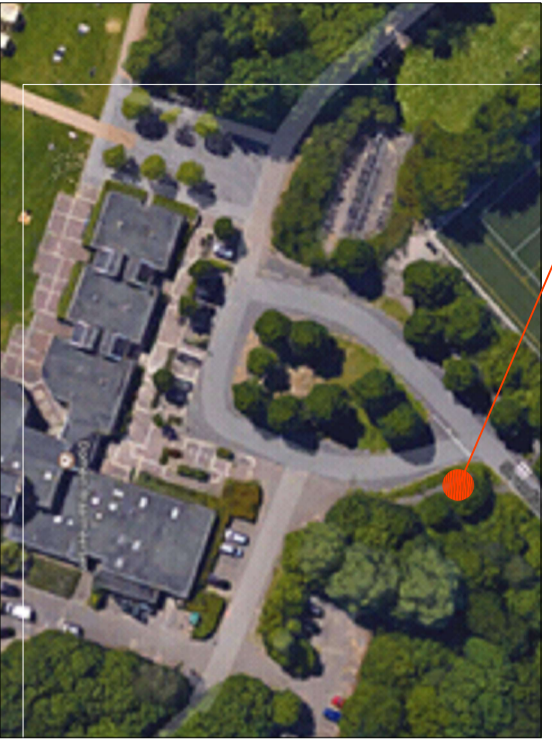

INPLANTINGSPLAN

Strandlaan 24, 9000 Gent

