


# EVACUATIEPLAN GELIJKVLOERS, Buitenterrein Borluut

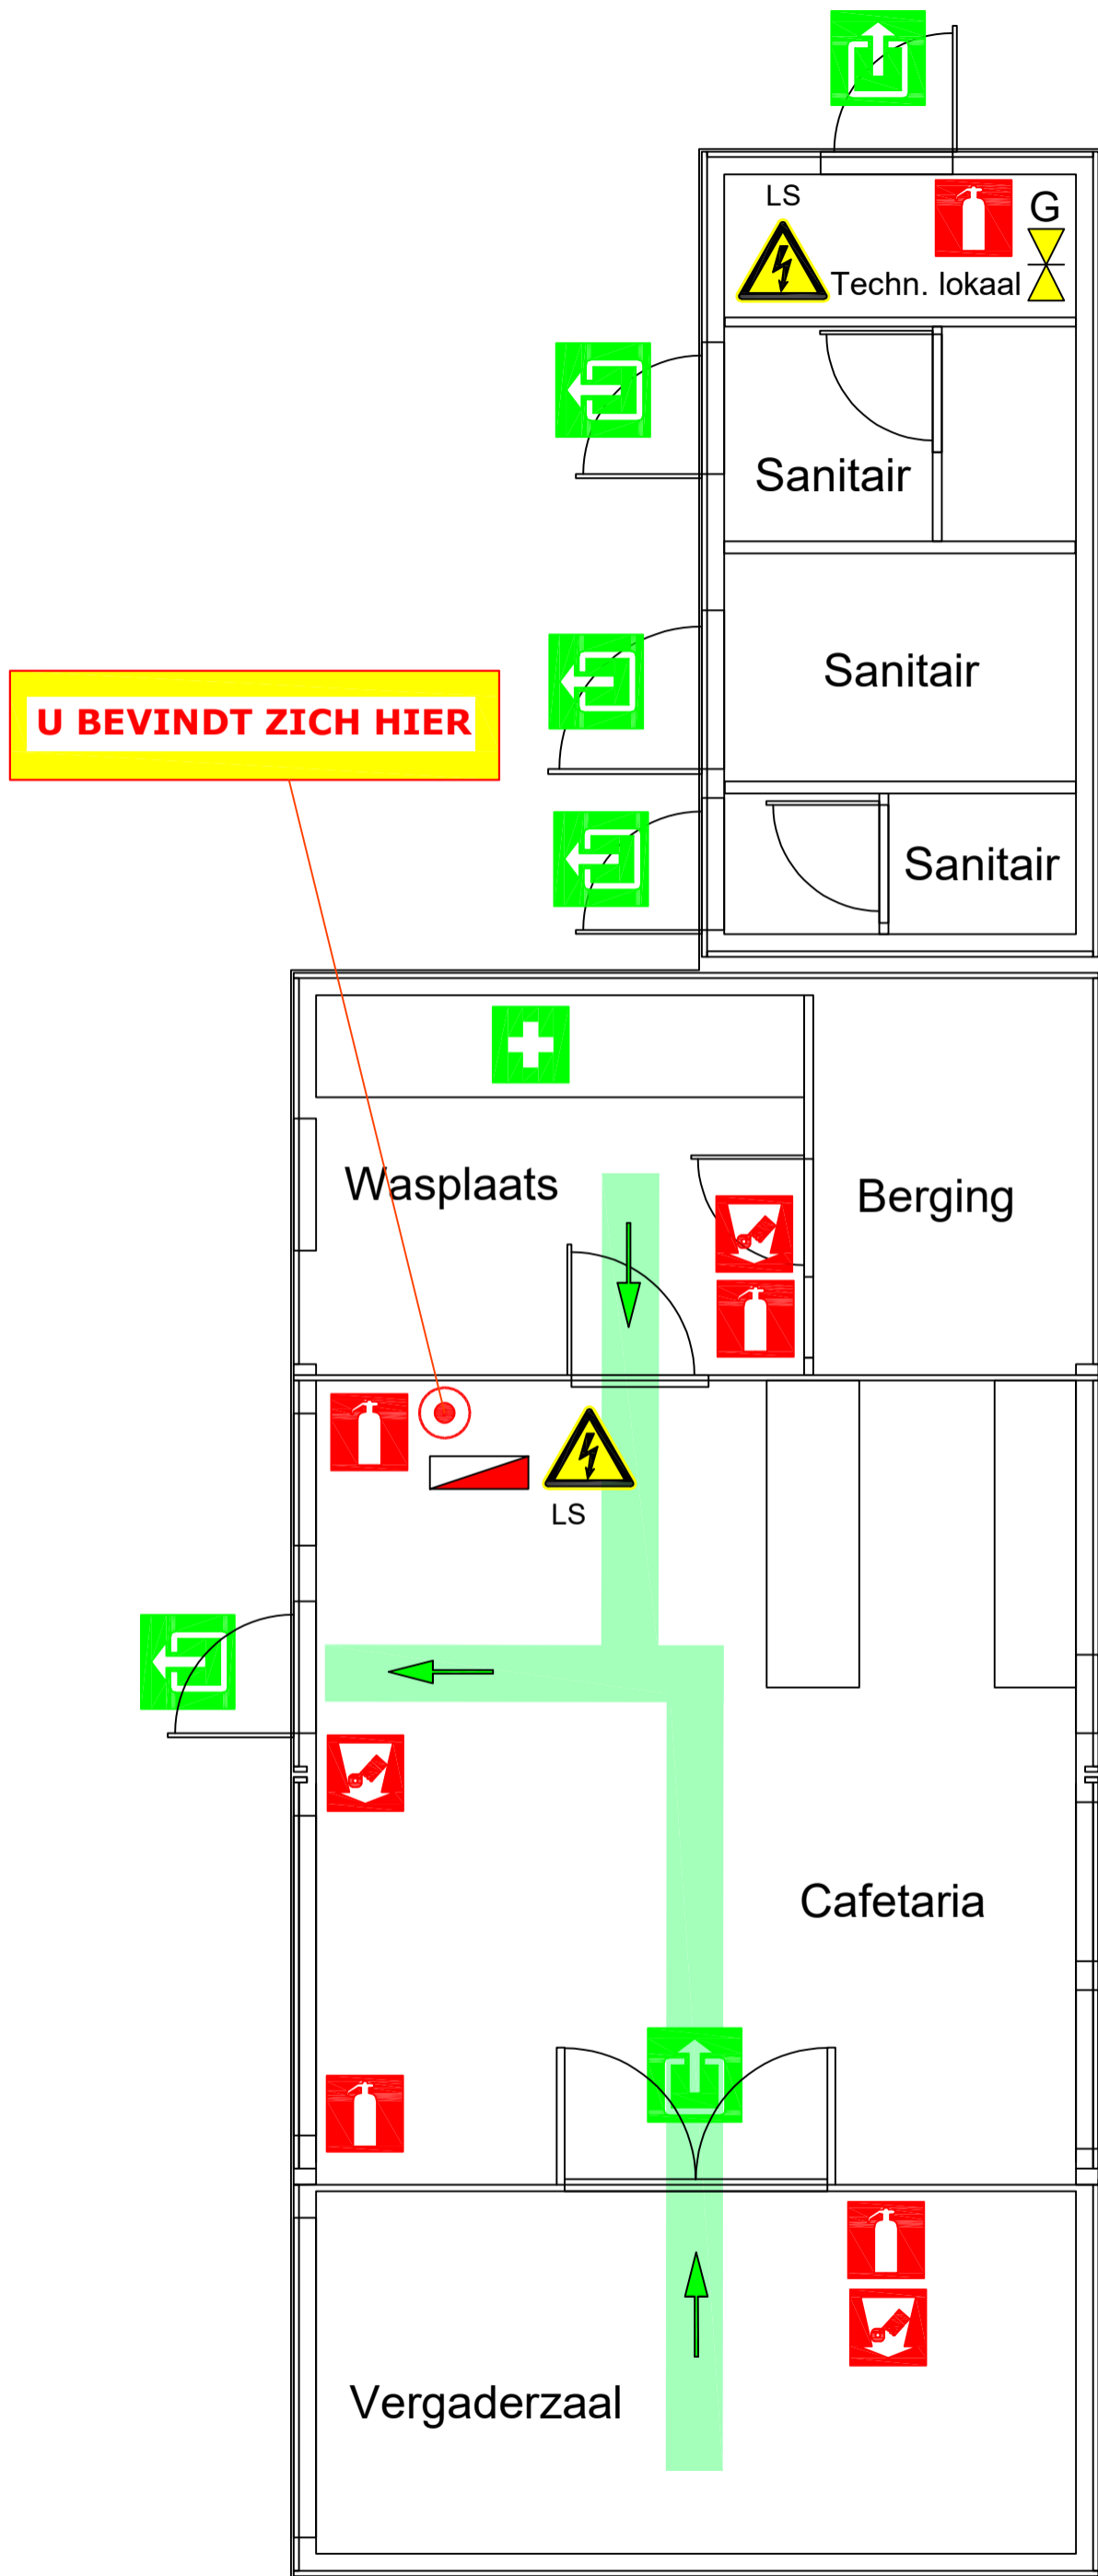

**LEGENDE**

	Blustoestel
	Brandmelder
	Brandcentrale
	EHBO
	Uitgang
	G Afsluitkraan gas
	Hoog- of laagspanning
	<b>U BEVINDT ZICH HIER</b>



**VERZAMELPLAATS**



INPLANTINGSPLAN