




# EVACUATIEPLAN verbindingsgang GELIJKVLOERS, Sporthal Keiskant



LEGENDE			
	Blustoestel		EHBO
	Brandhaspel met aansluiting		AED
	Brandmelder		Bediening rookroepel
	Uitgang		Richting uitgang
	Nooduitgang		U BEVINDT ZICH HIER



VERZAMELPLAATS

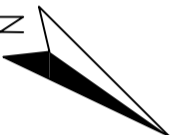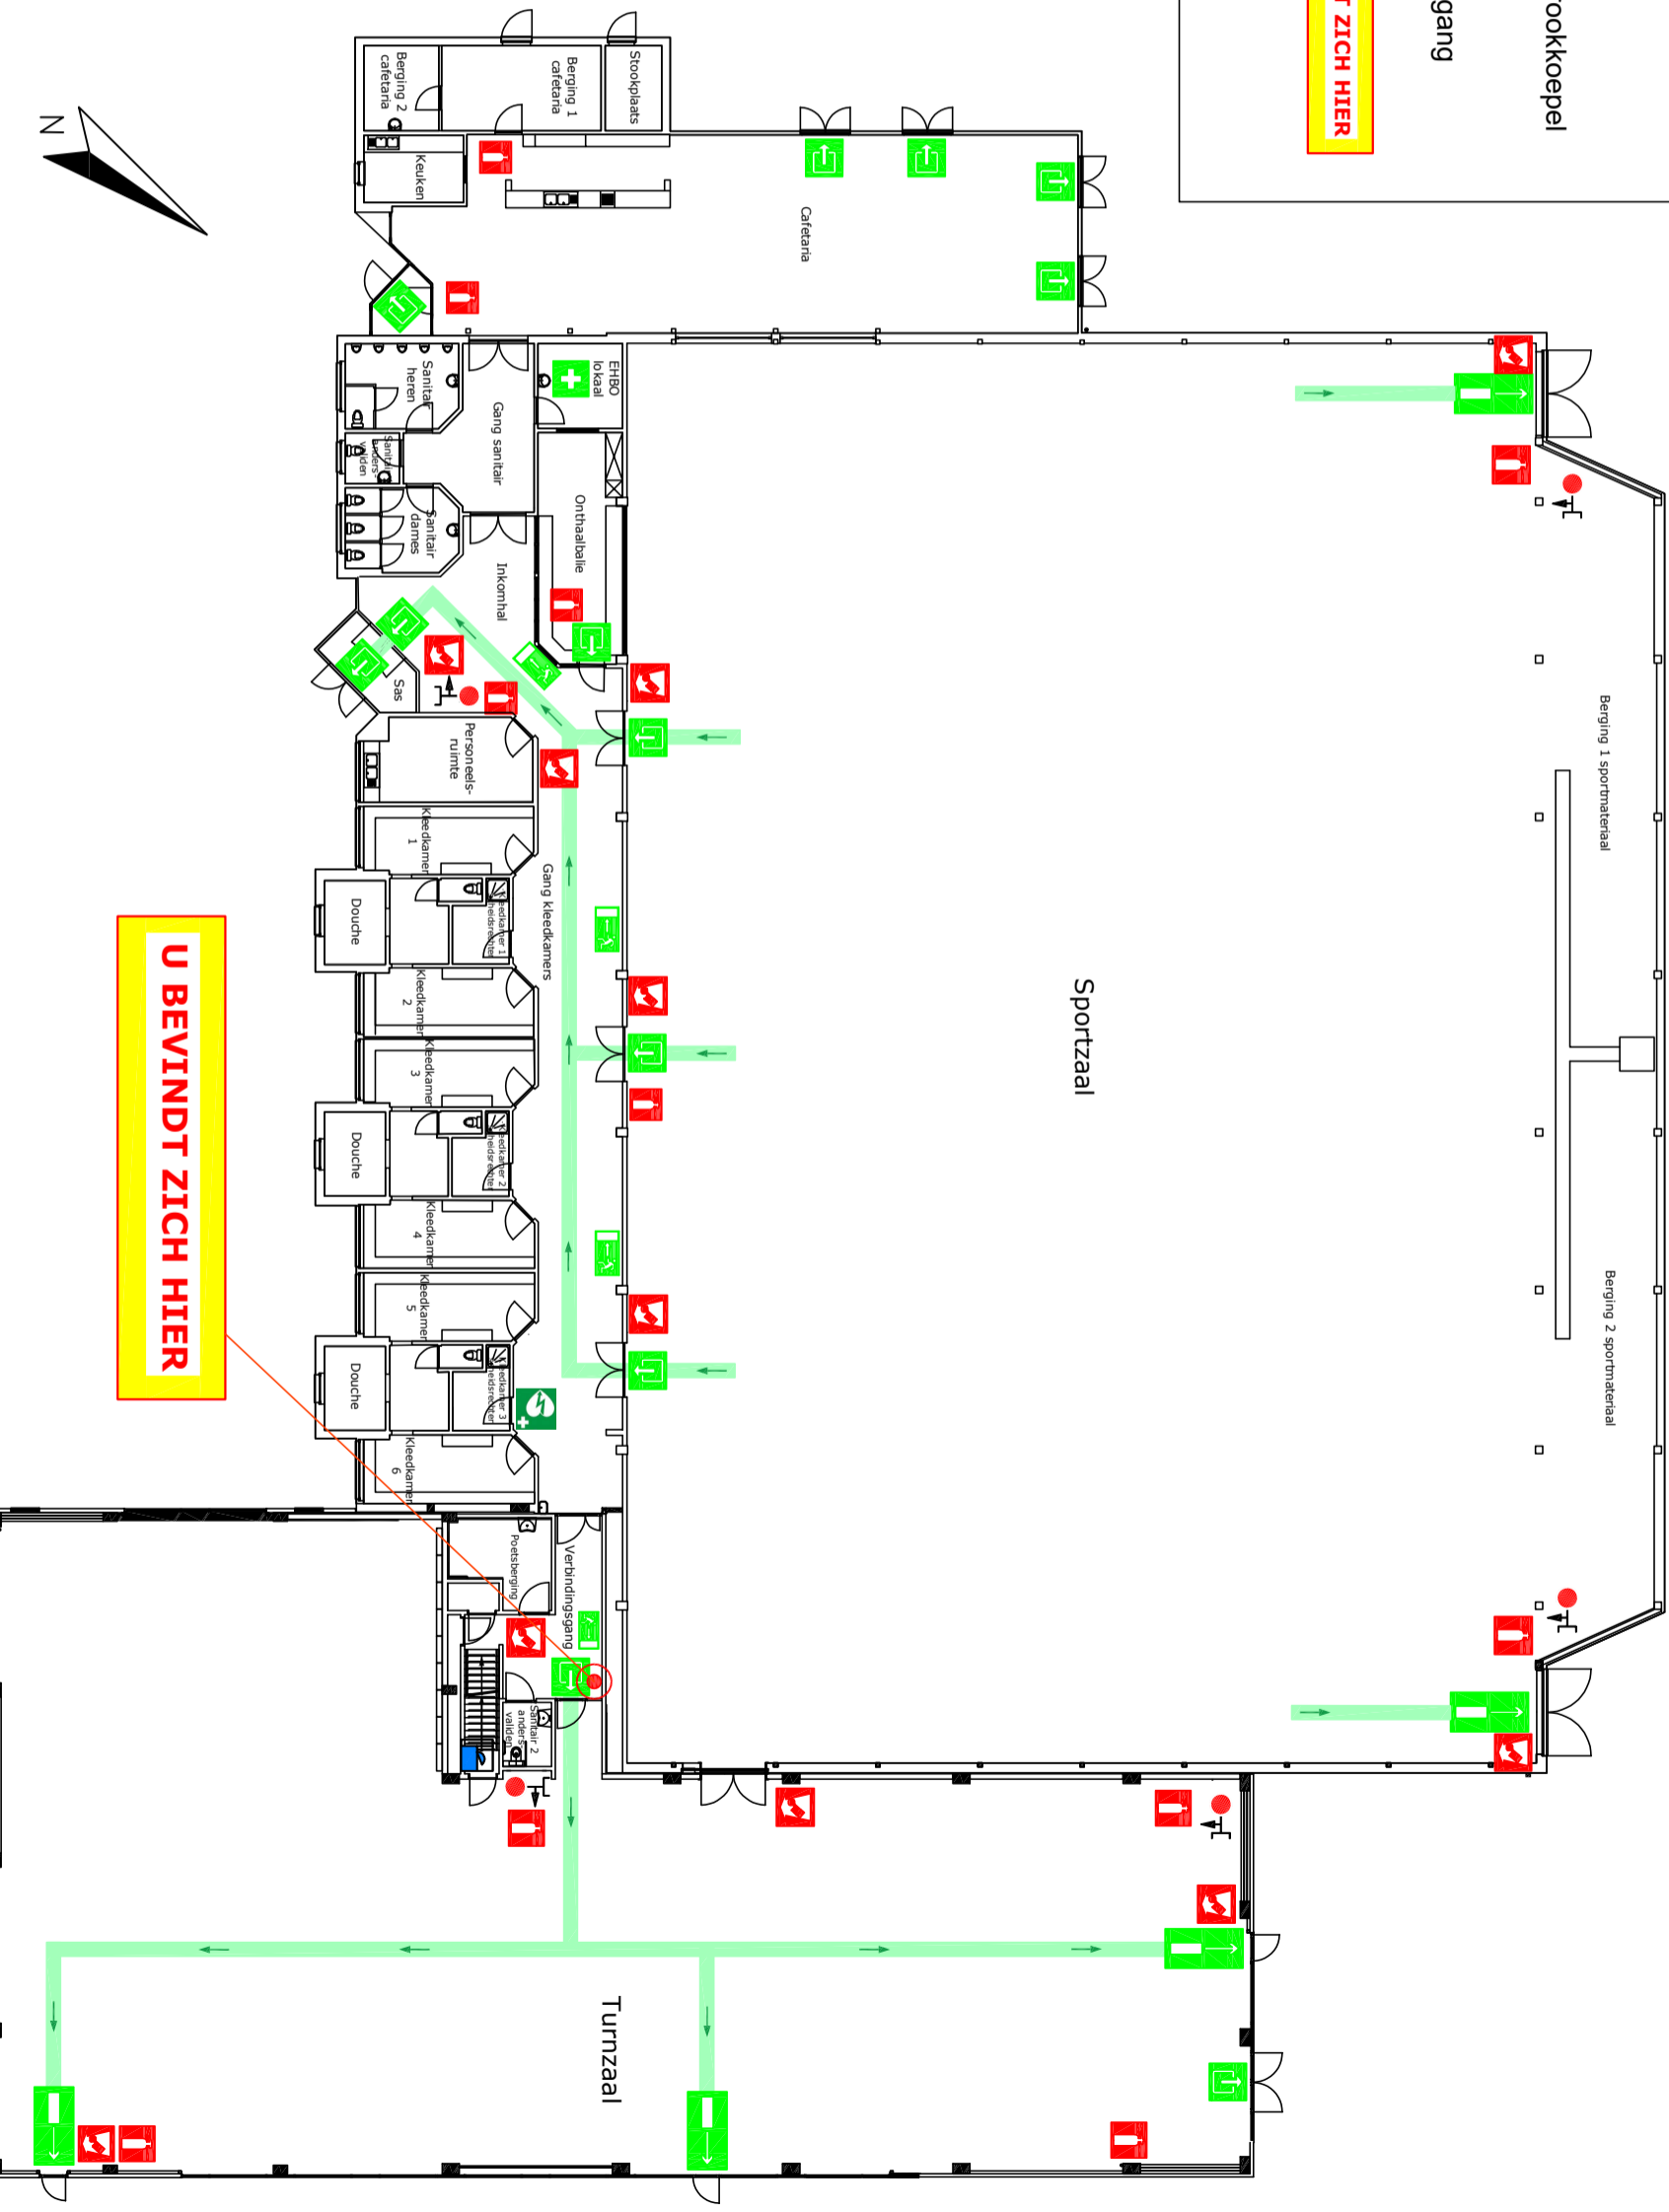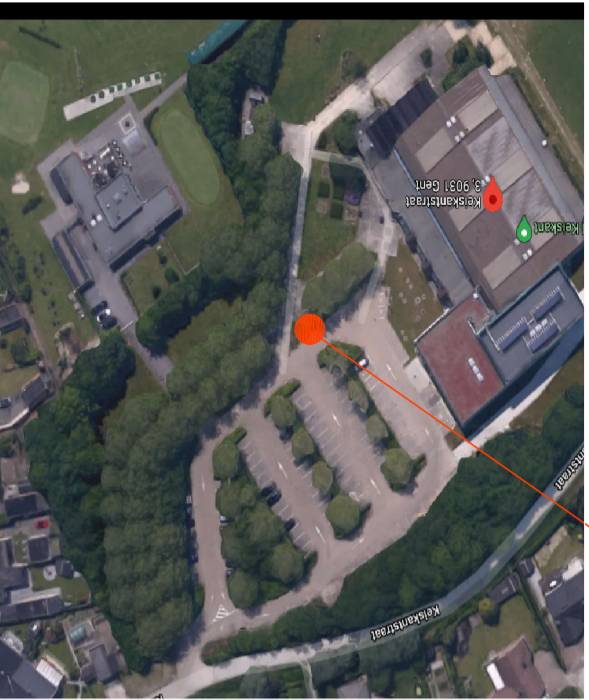

INPLANTINGSPLAN

Keiskantstraat 3, 9031 Drongen