
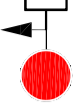







LEGENDE

-  Blustoestel
-  Brandhaspel met aansluiting
-  Brandmelder
-  Uitgang
-  Richting uitgang
-  U BEVINDT ZICH HIER
- 

 VERZAMELPLAATS






INPLANTINGSPLAN

Keiskantstraat 3, 9031 Drongen

U BEVINDT ZICH HIER

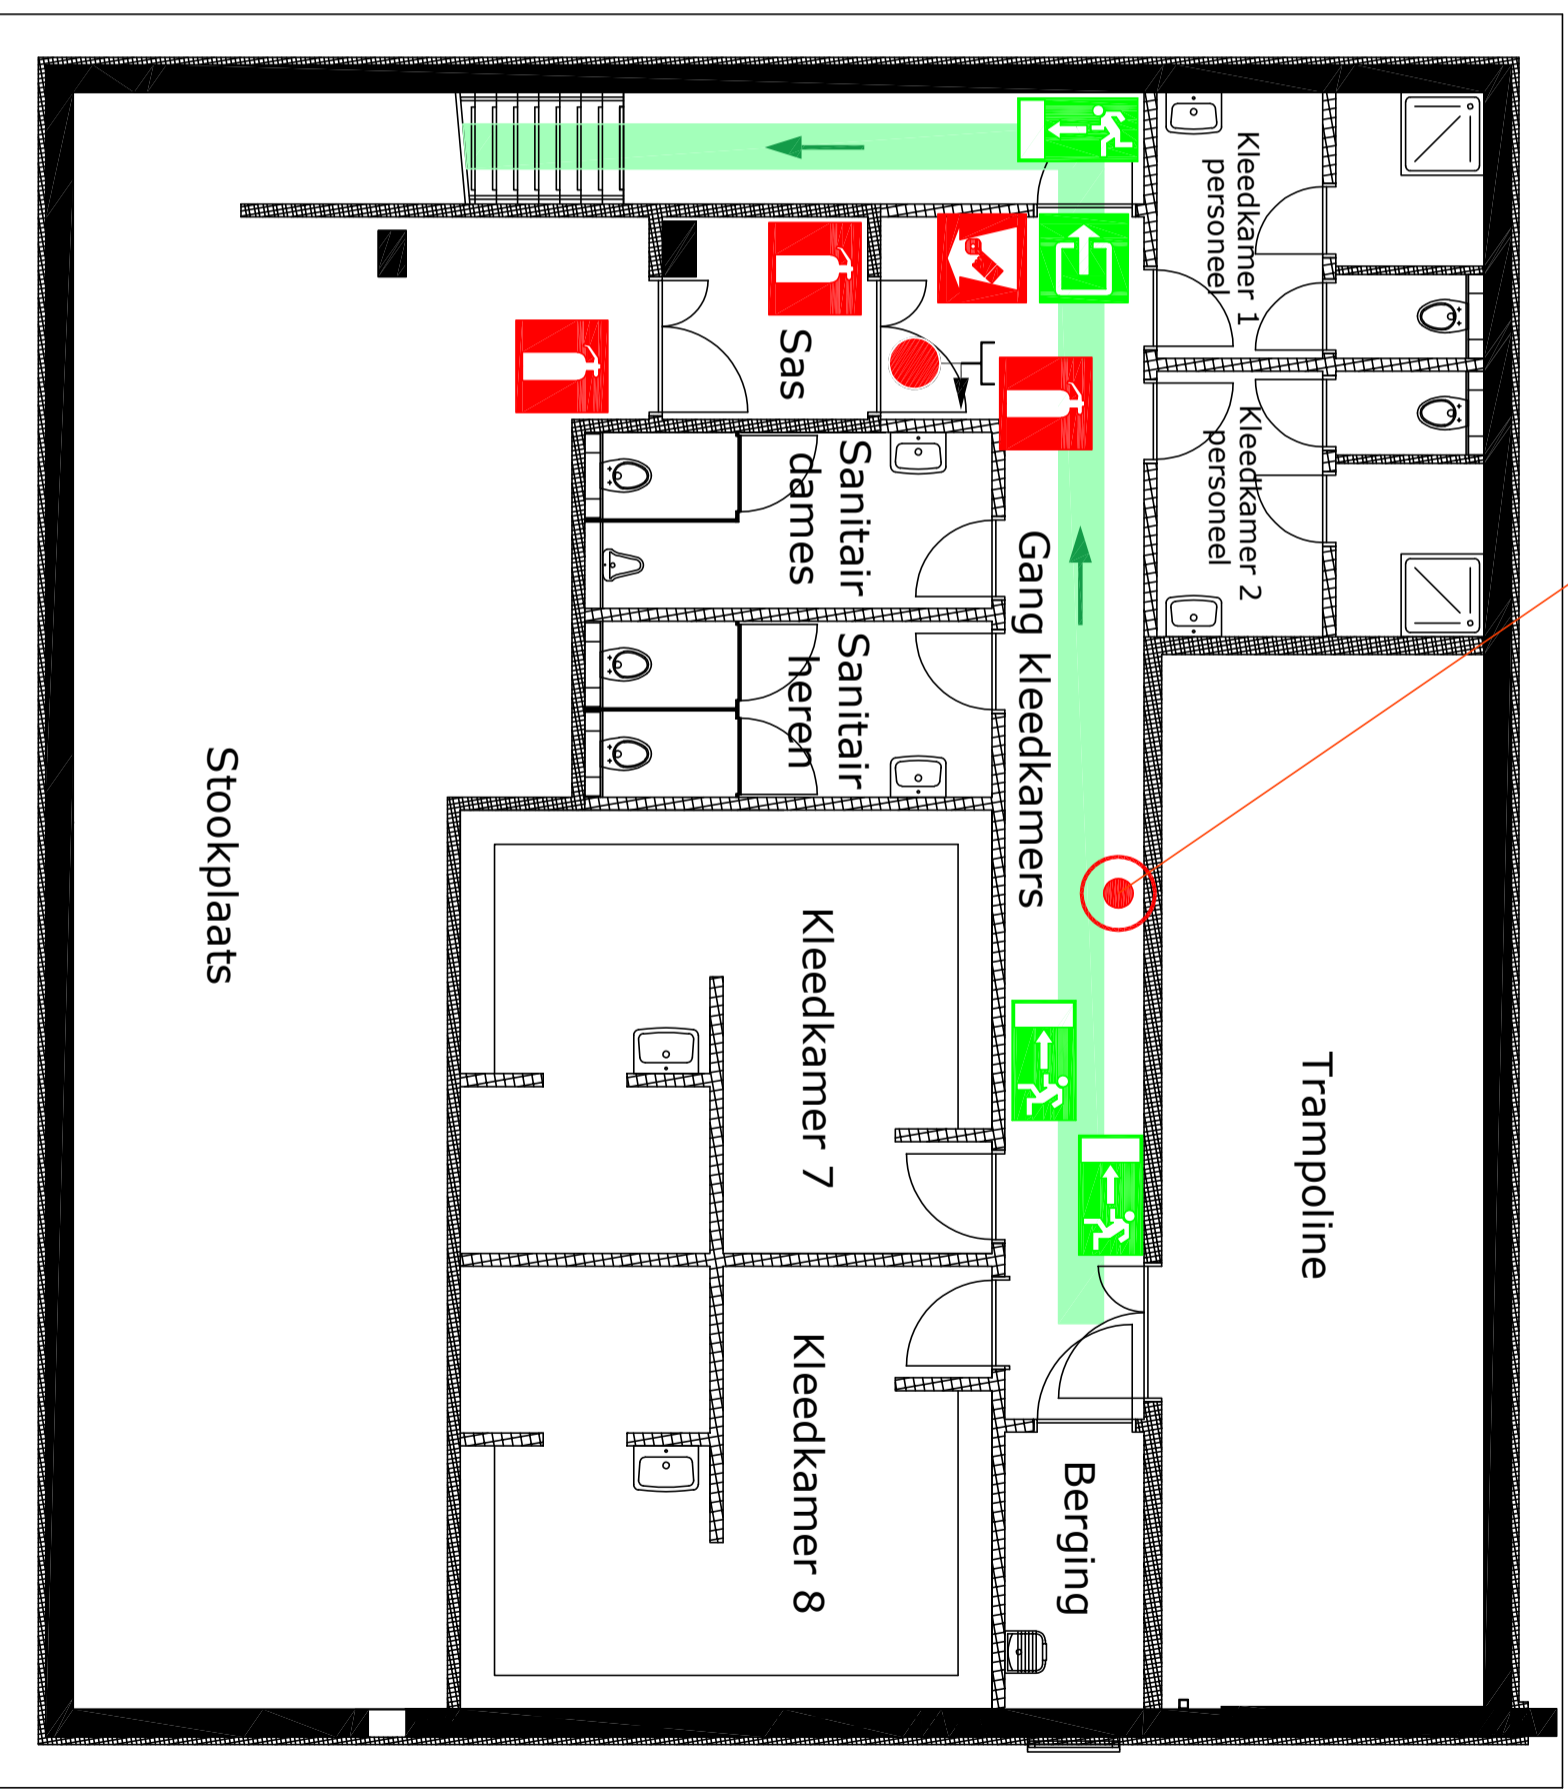

Stookplaats