



EVACUATIEPLAN EERSTE VERDIEPING, Gebouw buitenterrein Neptunus

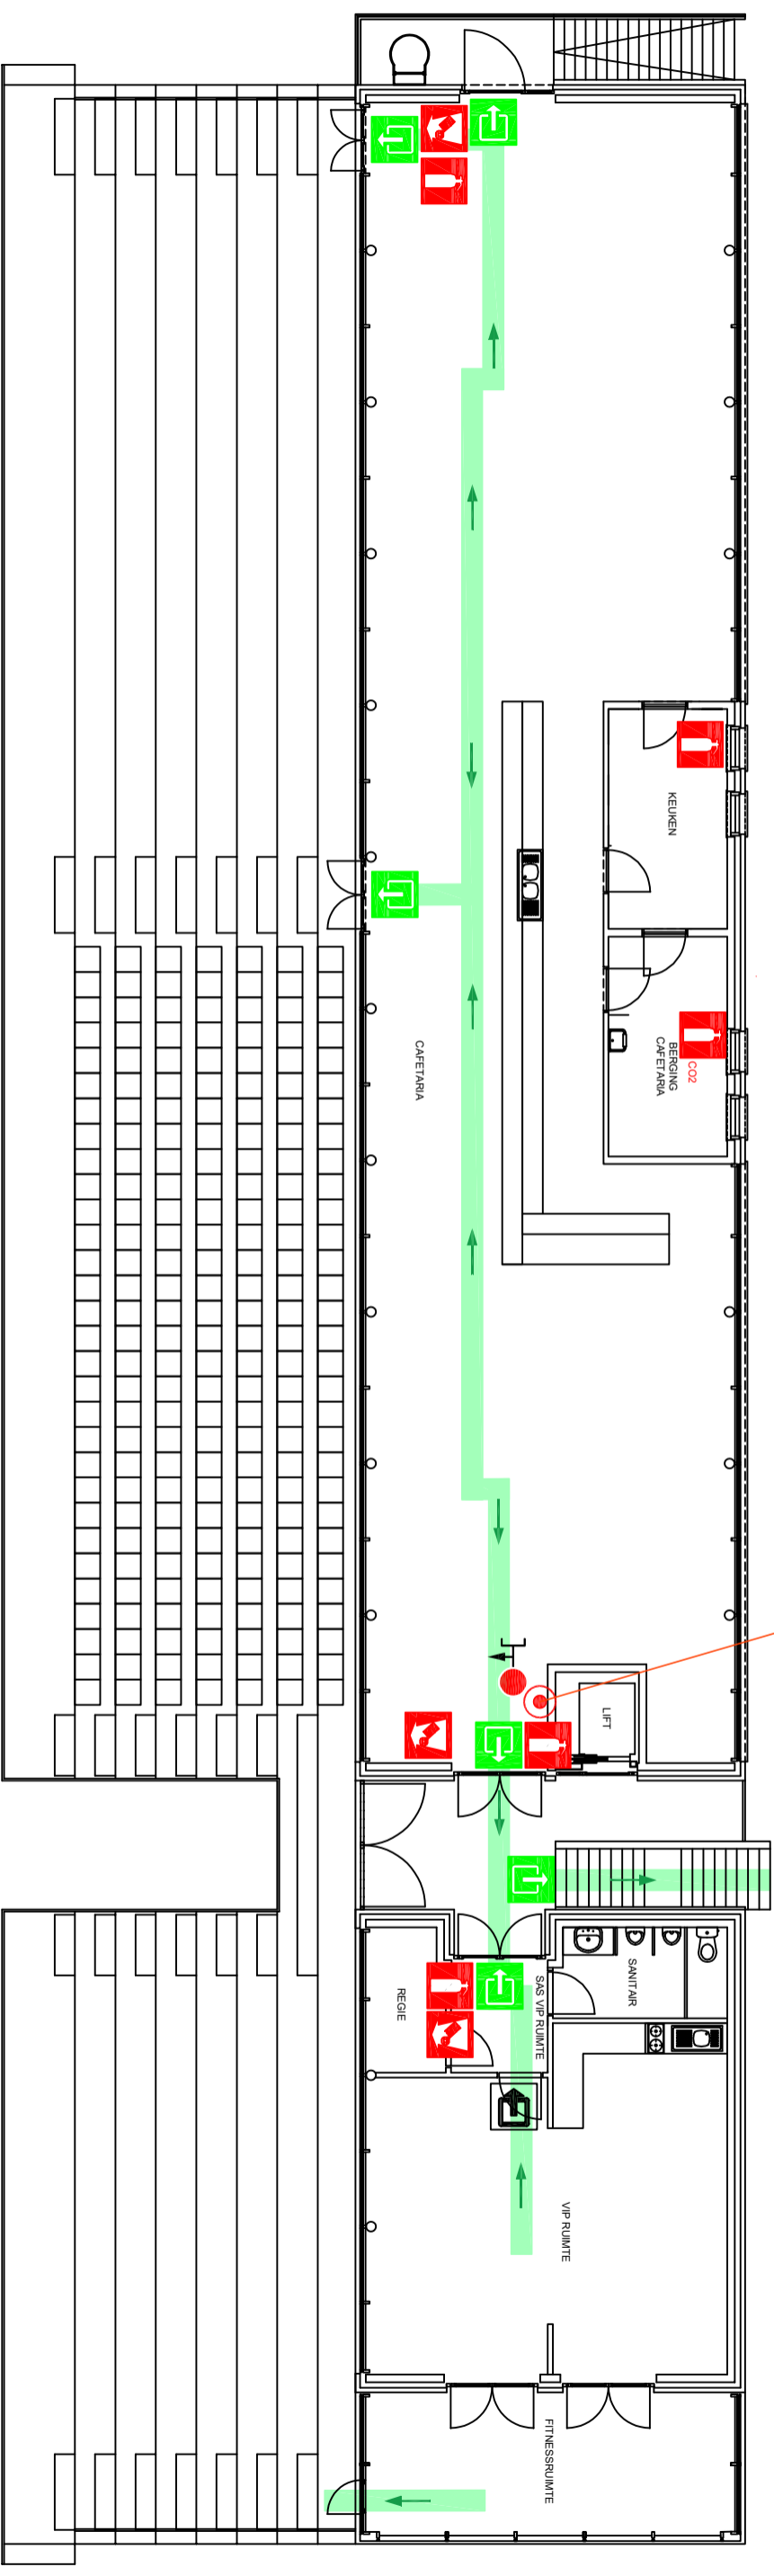

U BEVINDT ZICH HIER

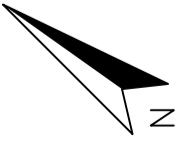

VERZAMELPLAATS



INPLANTINGSPLAN

Botestraat 98C, 9032 Wondelgem



LEGENDE	
	Blustoestel
	Brandhaspel met aansluiting
	Brandmelder
	Uitgang
	Uitgang niet conform eisen nooduitgang
	U BEVINDT ZICH HIER