



# EVACUATIEPLAN GELIJKVLOERS, Gebouw buitenterrein Neptunus

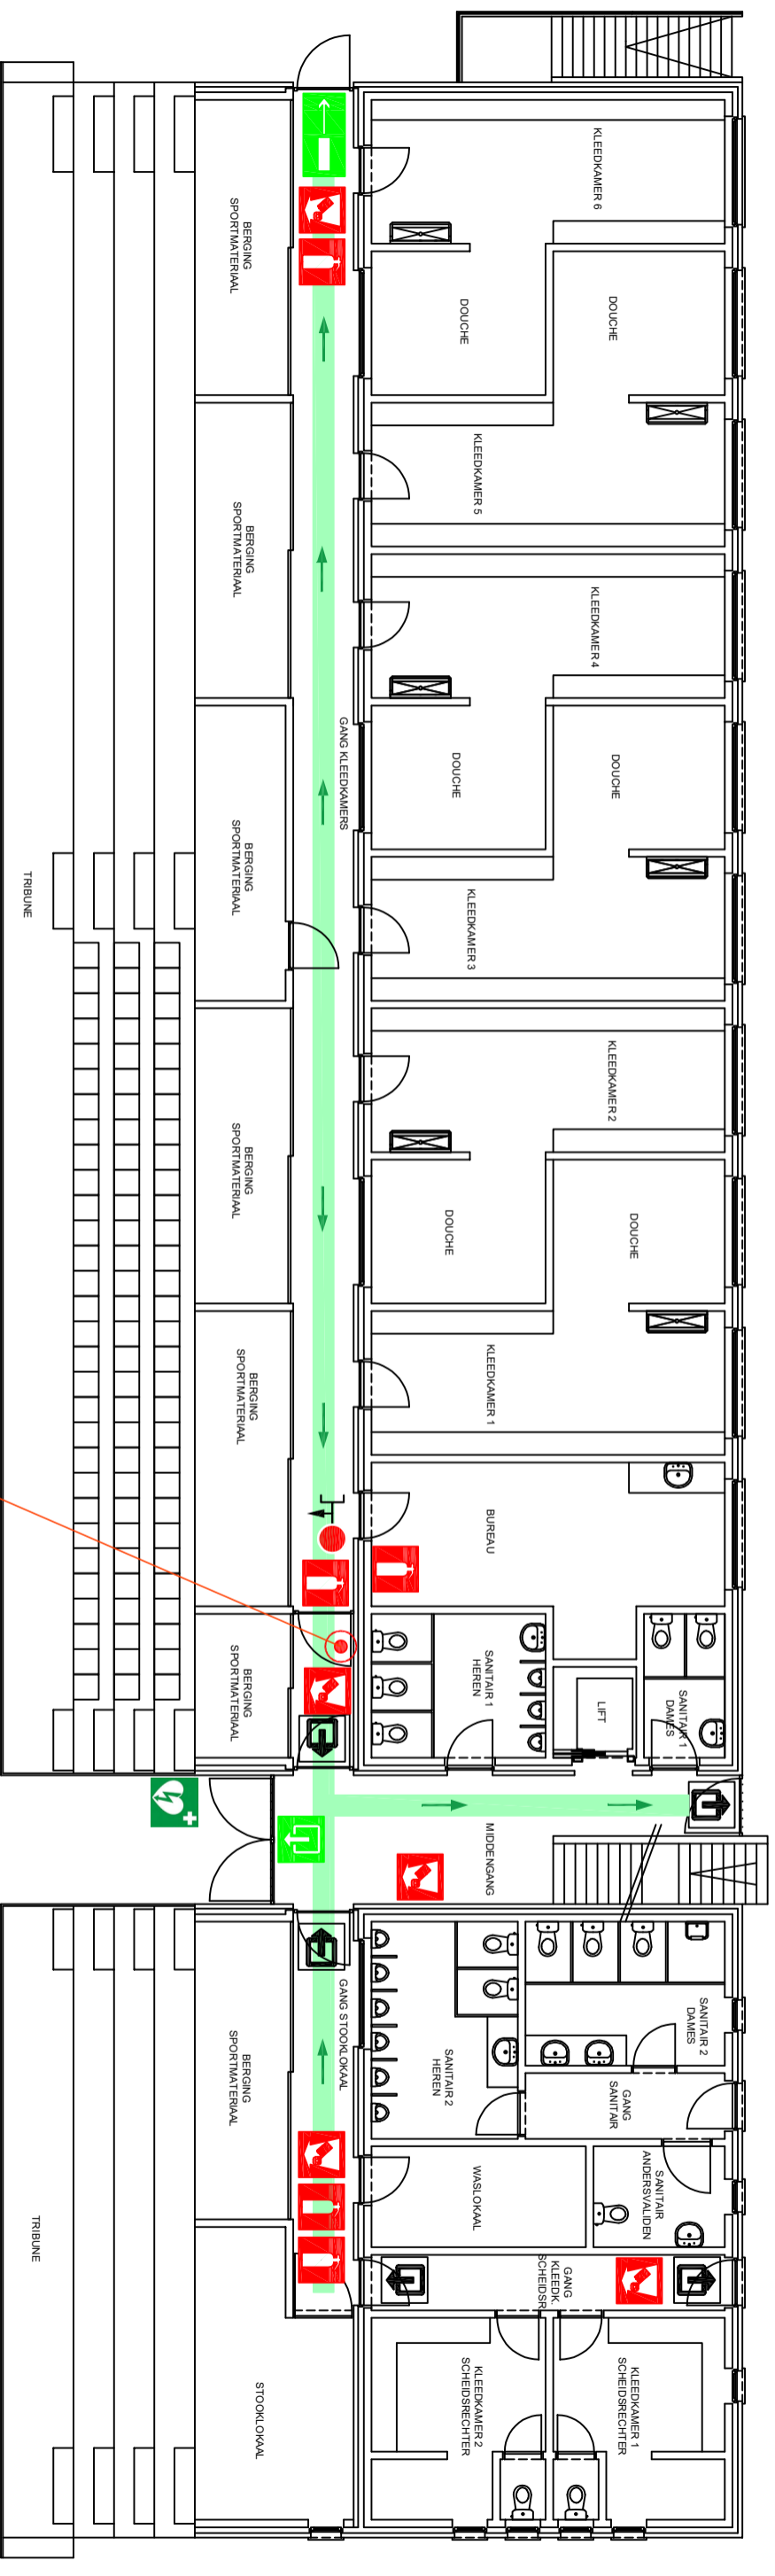

VERZAMELPLAATS

U BEVINDT ZICH HIER

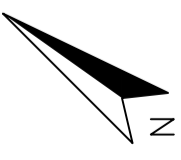

INPLANTINGSPLAN

Botestraat 98C, 9032 Wondelgem



LEGENDE	
	Blustoestel
	Brandhaspel met aansluiting
	Brandmelder
	Uitgang
	AED
	U BEVINDT ZICH HIER
	Uitgang niet conform eisen nooduitgang
	Nooduitgang