EVACUATIEPLAN GELIJKVLOERS SPORTHAL NEPTUNUS

INPLANTINGSPLAN

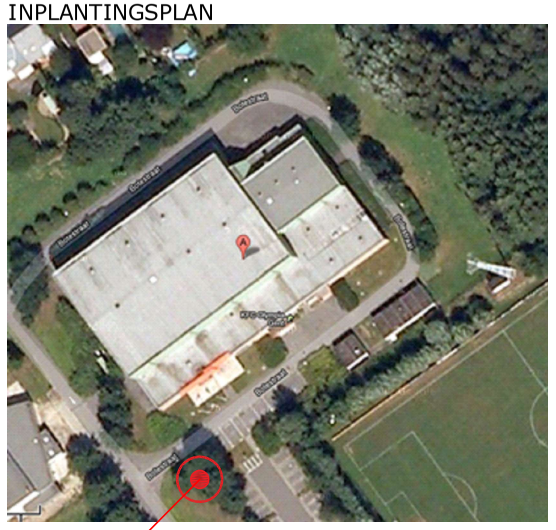

VERZAMELPLAATS

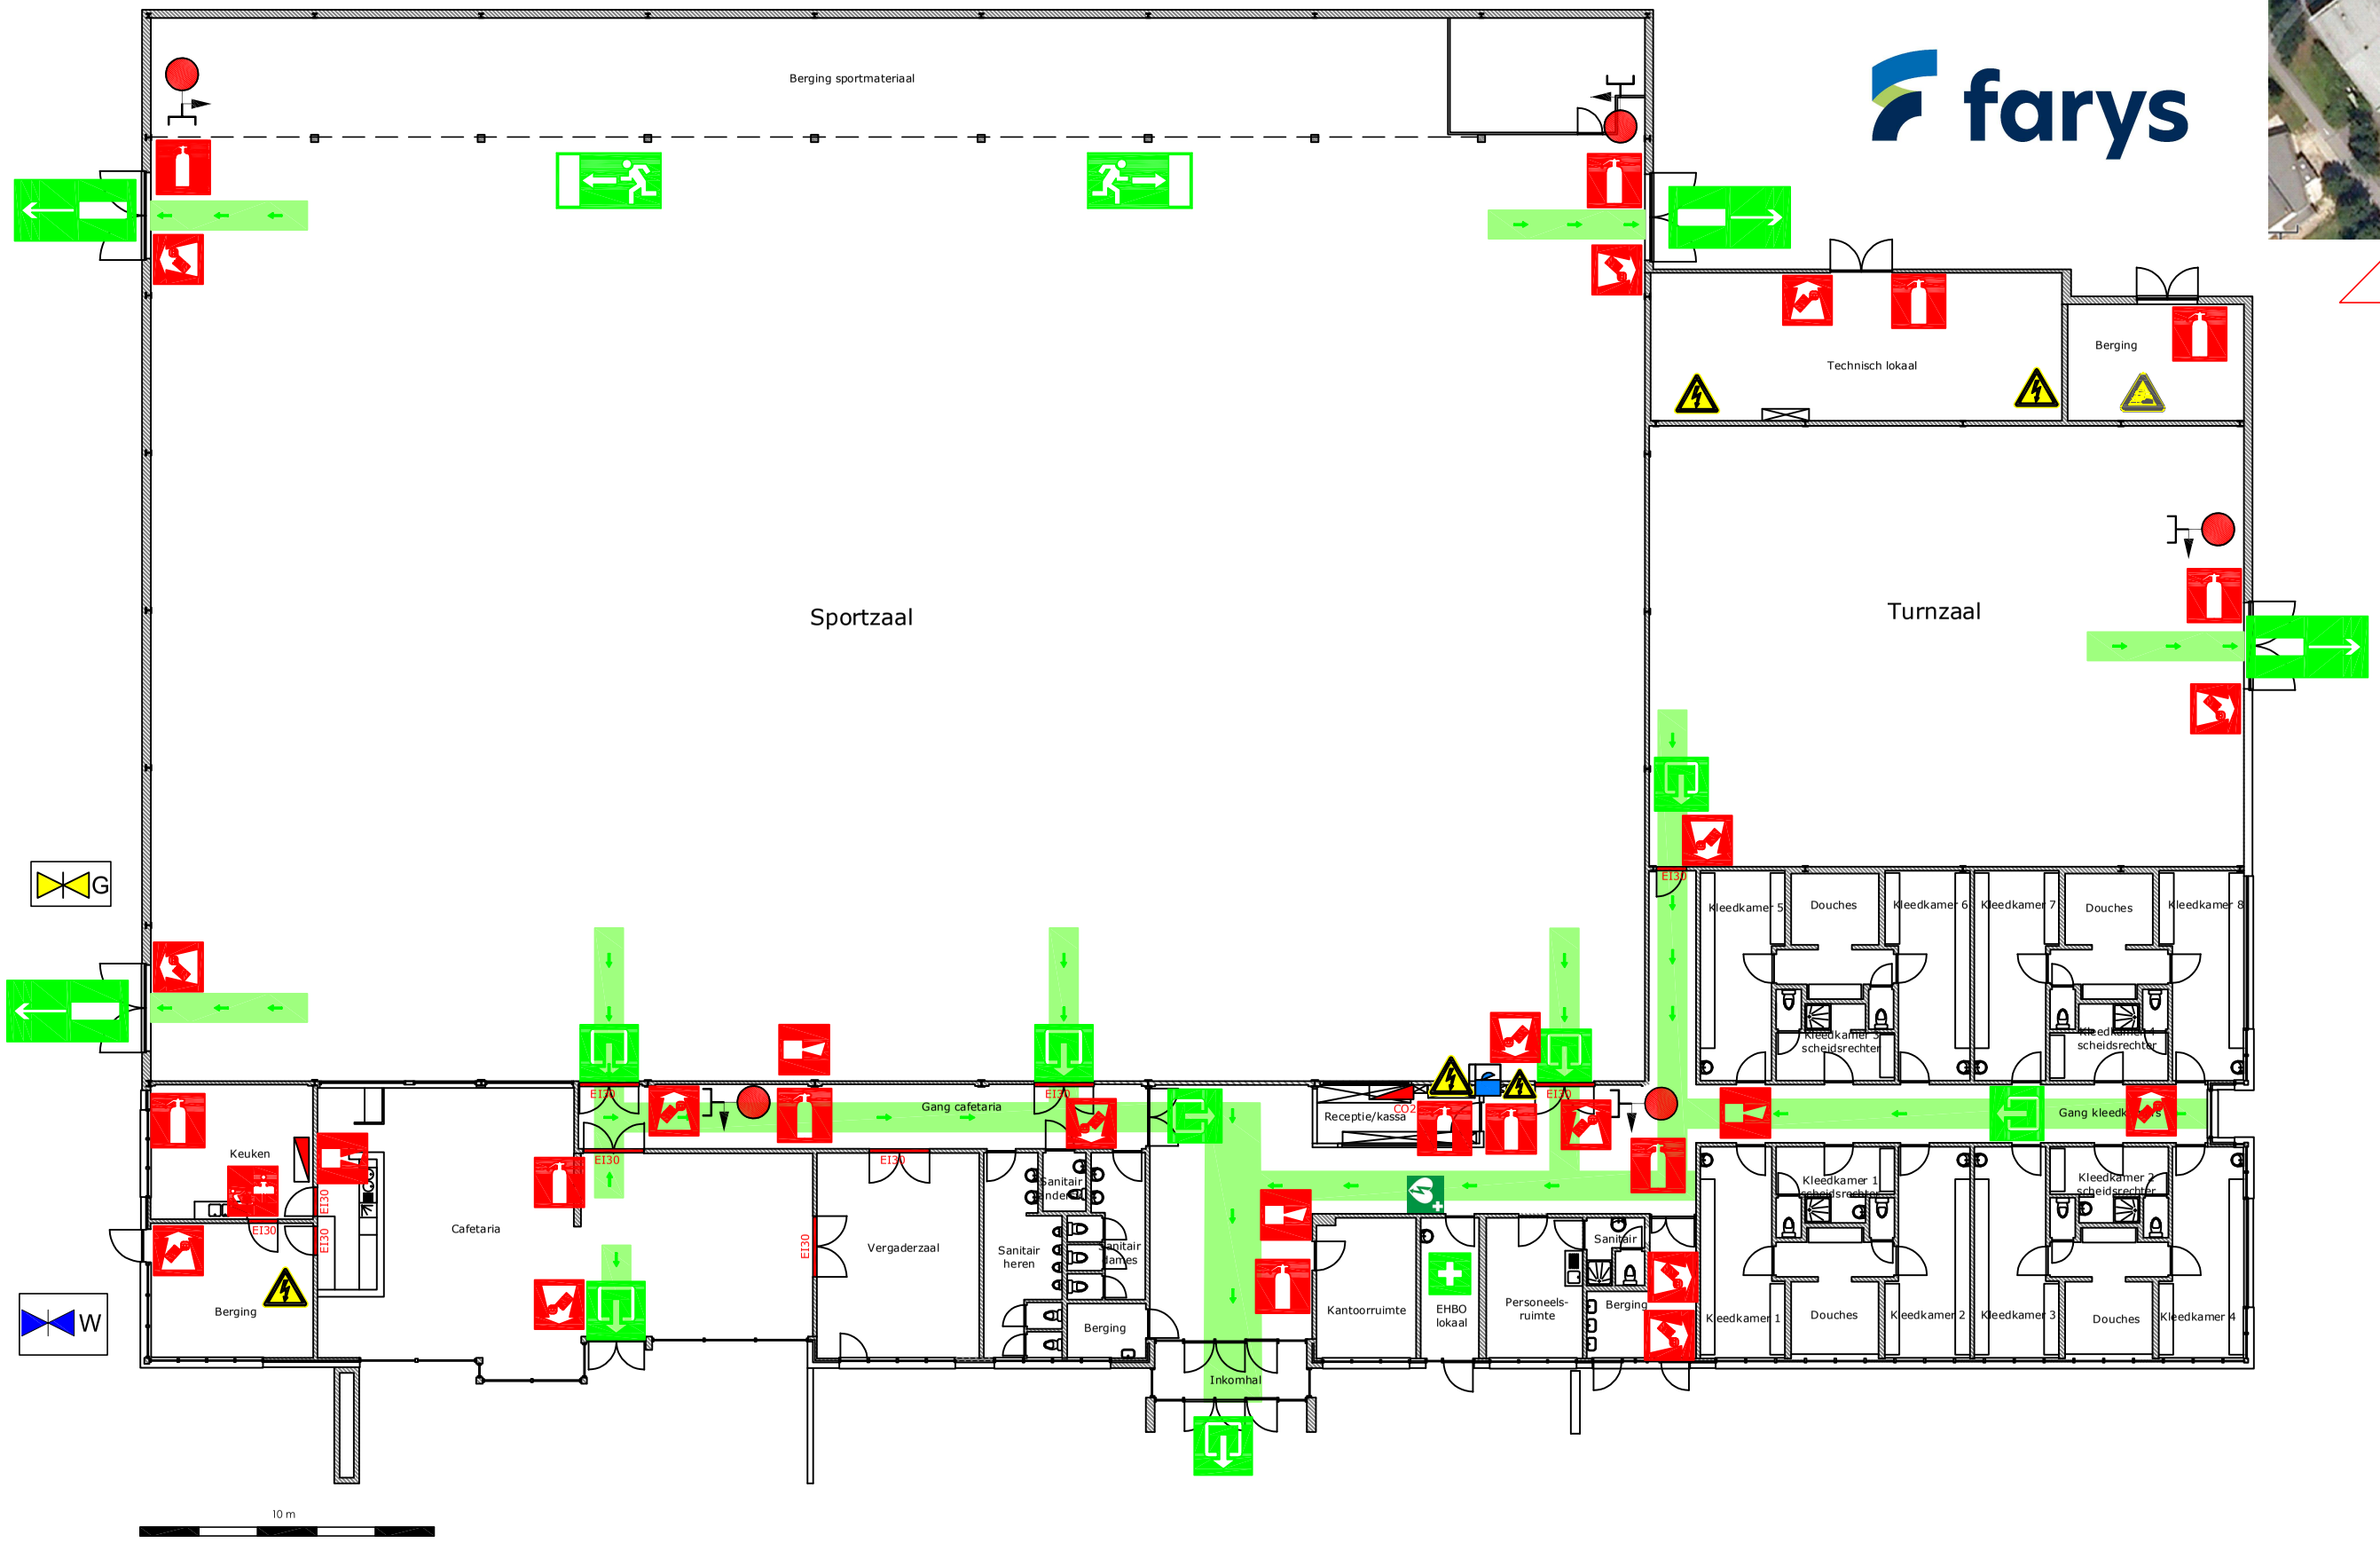

LEGENDE

- Blustoestel
- Brandhaspel met muurhydrant
- Brandsirene
- Brandmelder
- Branddeken
- Bediening rookafvoer
- Brandcentrale
- Defibrilator
- Nooduitgang
- Richting nooduitgang
- Uitgang
- Uitgang niet conform eisen nooduitgang
- EHBO
- Hoog- of laagspanning
- Bijtende producten
- Noodverlichting
- G Afsluitkraan gas
- W Afsluitkraan water
- U BEVINDT ZICH HIER

BOTESTRAAT 98, 9032 WONDELGEM

VERSIE_2023-06-16