


# EVACUATIEPLAN EERSTE VERDIEPING, Zwembad Rooigem



## VERZAMELPLAATS



**U BEVINDT ZICH HIER**

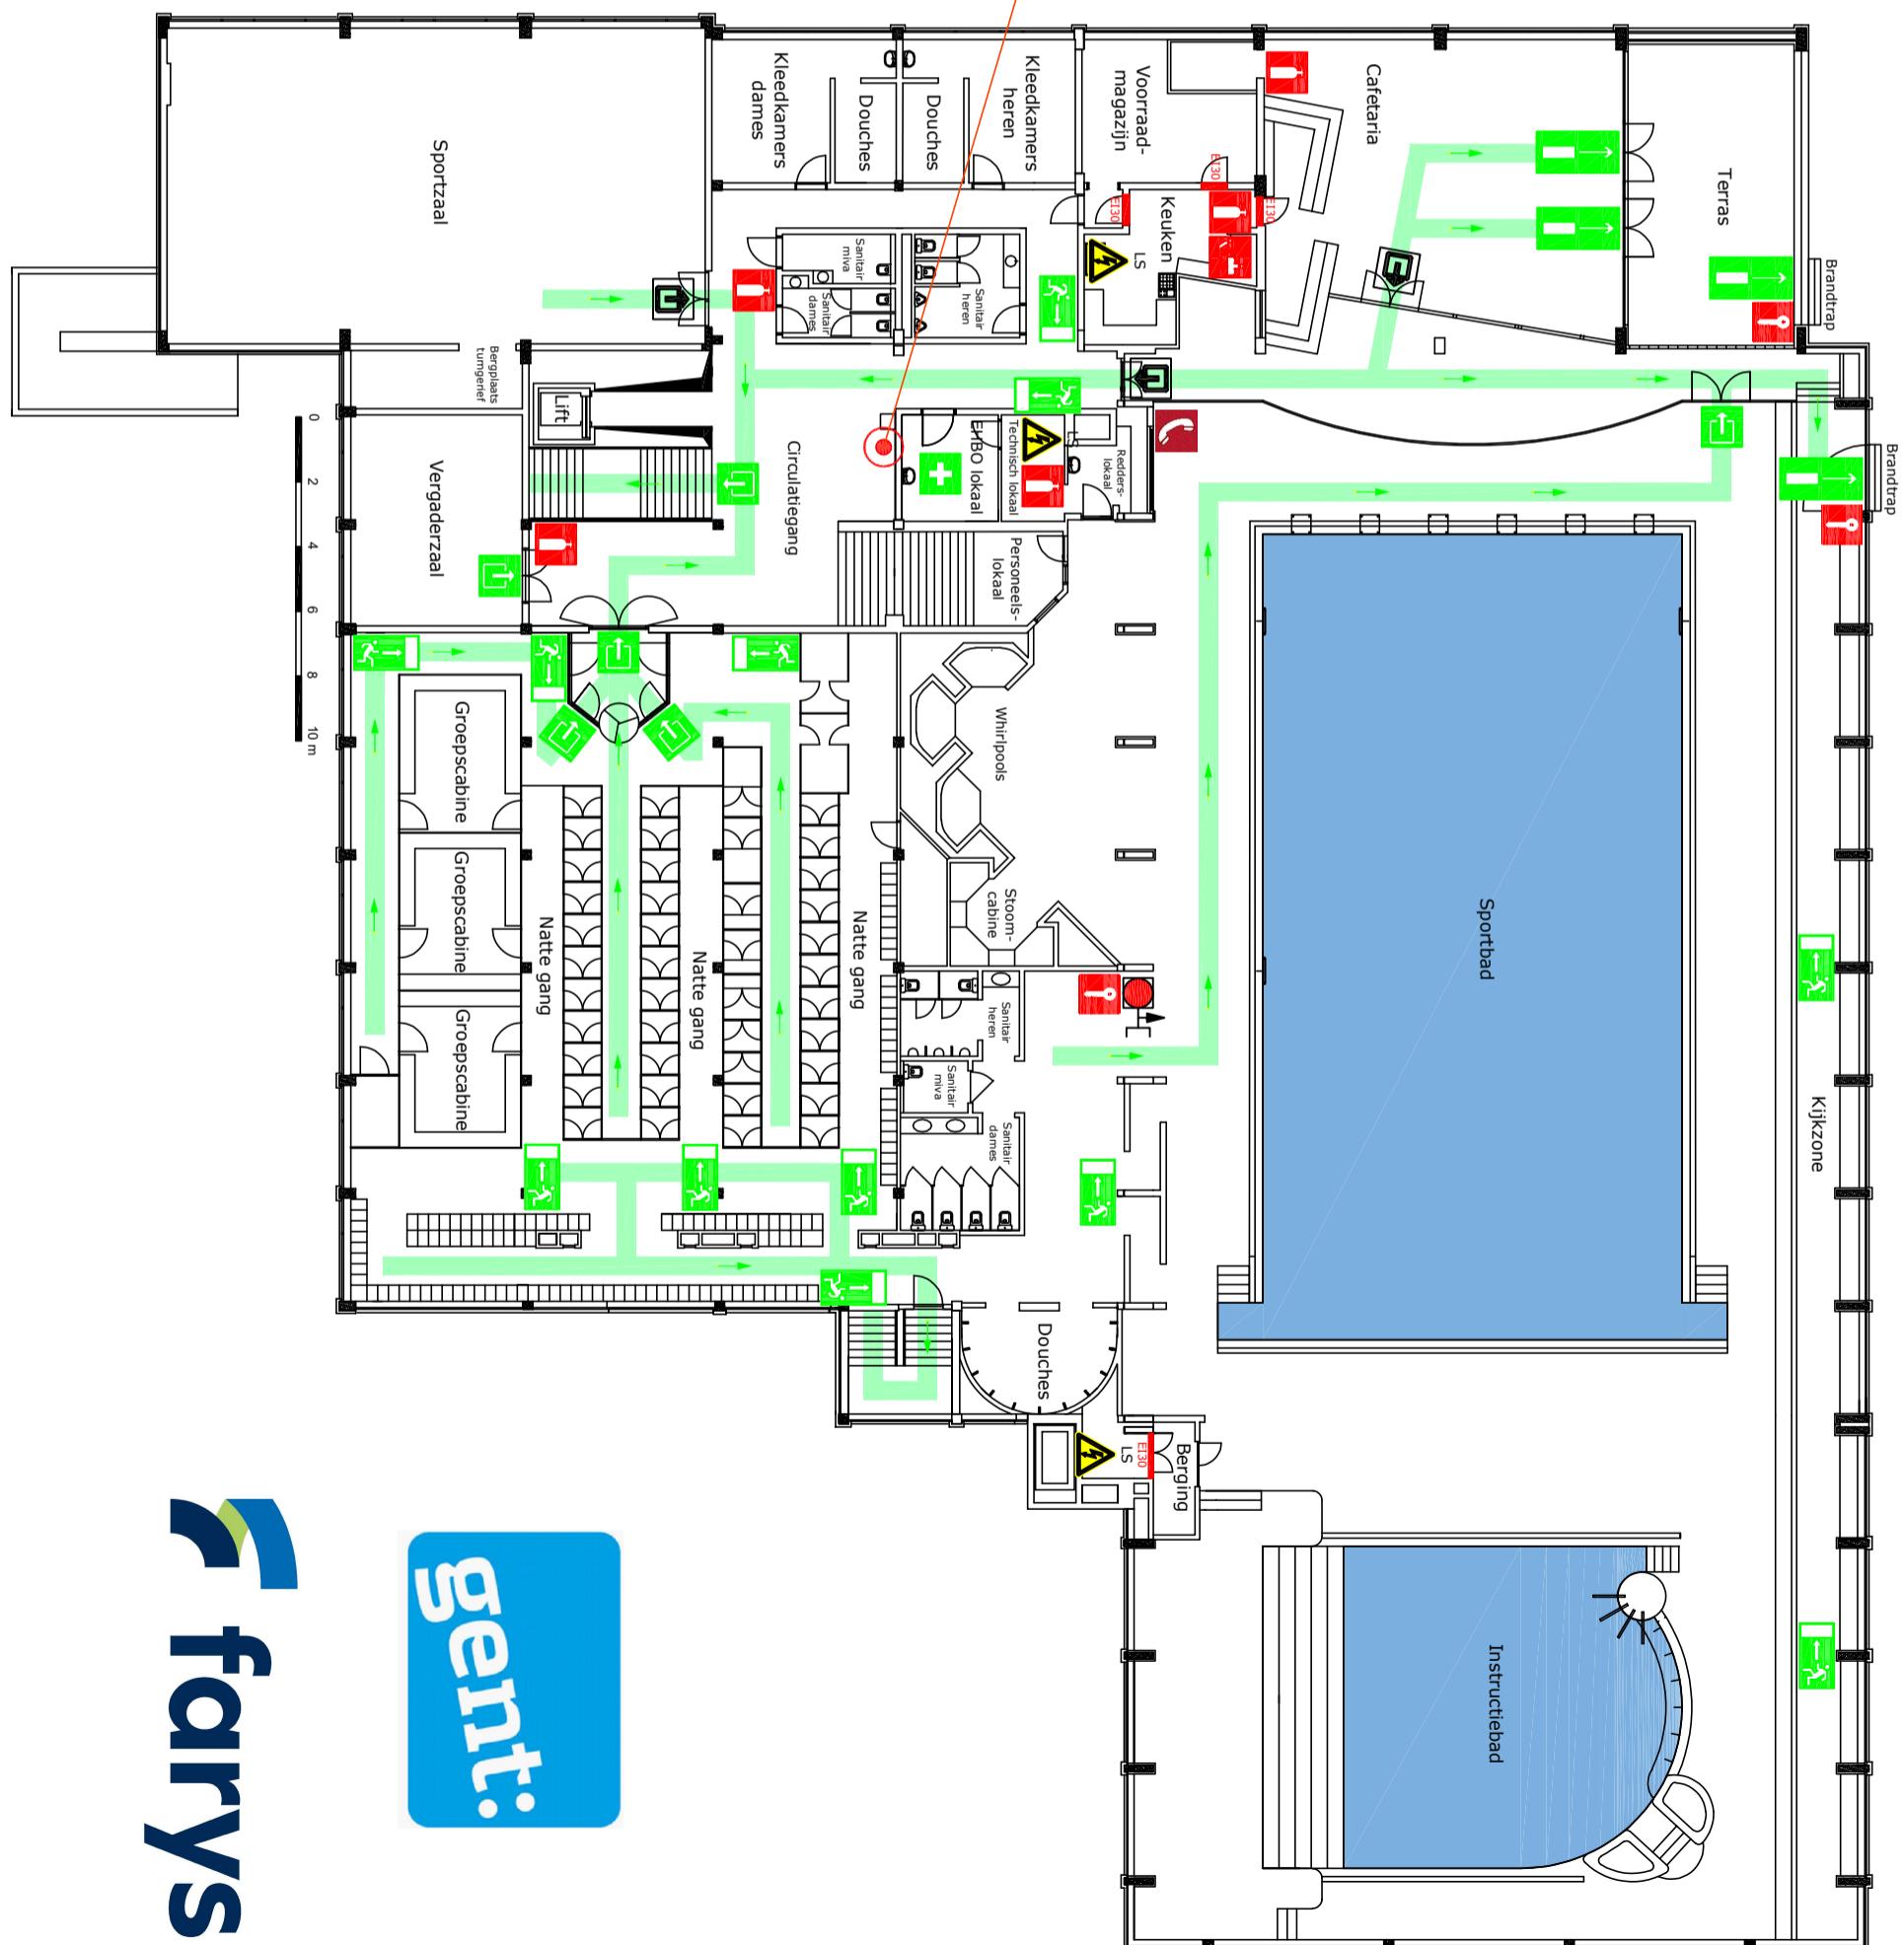

LEGENDE	
Brandblusser	
Brandhaspel	
Sleutelkast	
Brandtrap	
Uitgang	
Uitgang niet conform eisen nooduitgang	
Nooduitgang	
Richting (nood)uitgang	
Hoog- of laagspanning	
EHBO	
<b>U BEVINDT ZICH HIER</b>	

INPLANTINGSPLAN

Peerstraat 1, 9000 Gent

farys