


INPLANTINGSPLAN



VERZAMELPLAATS

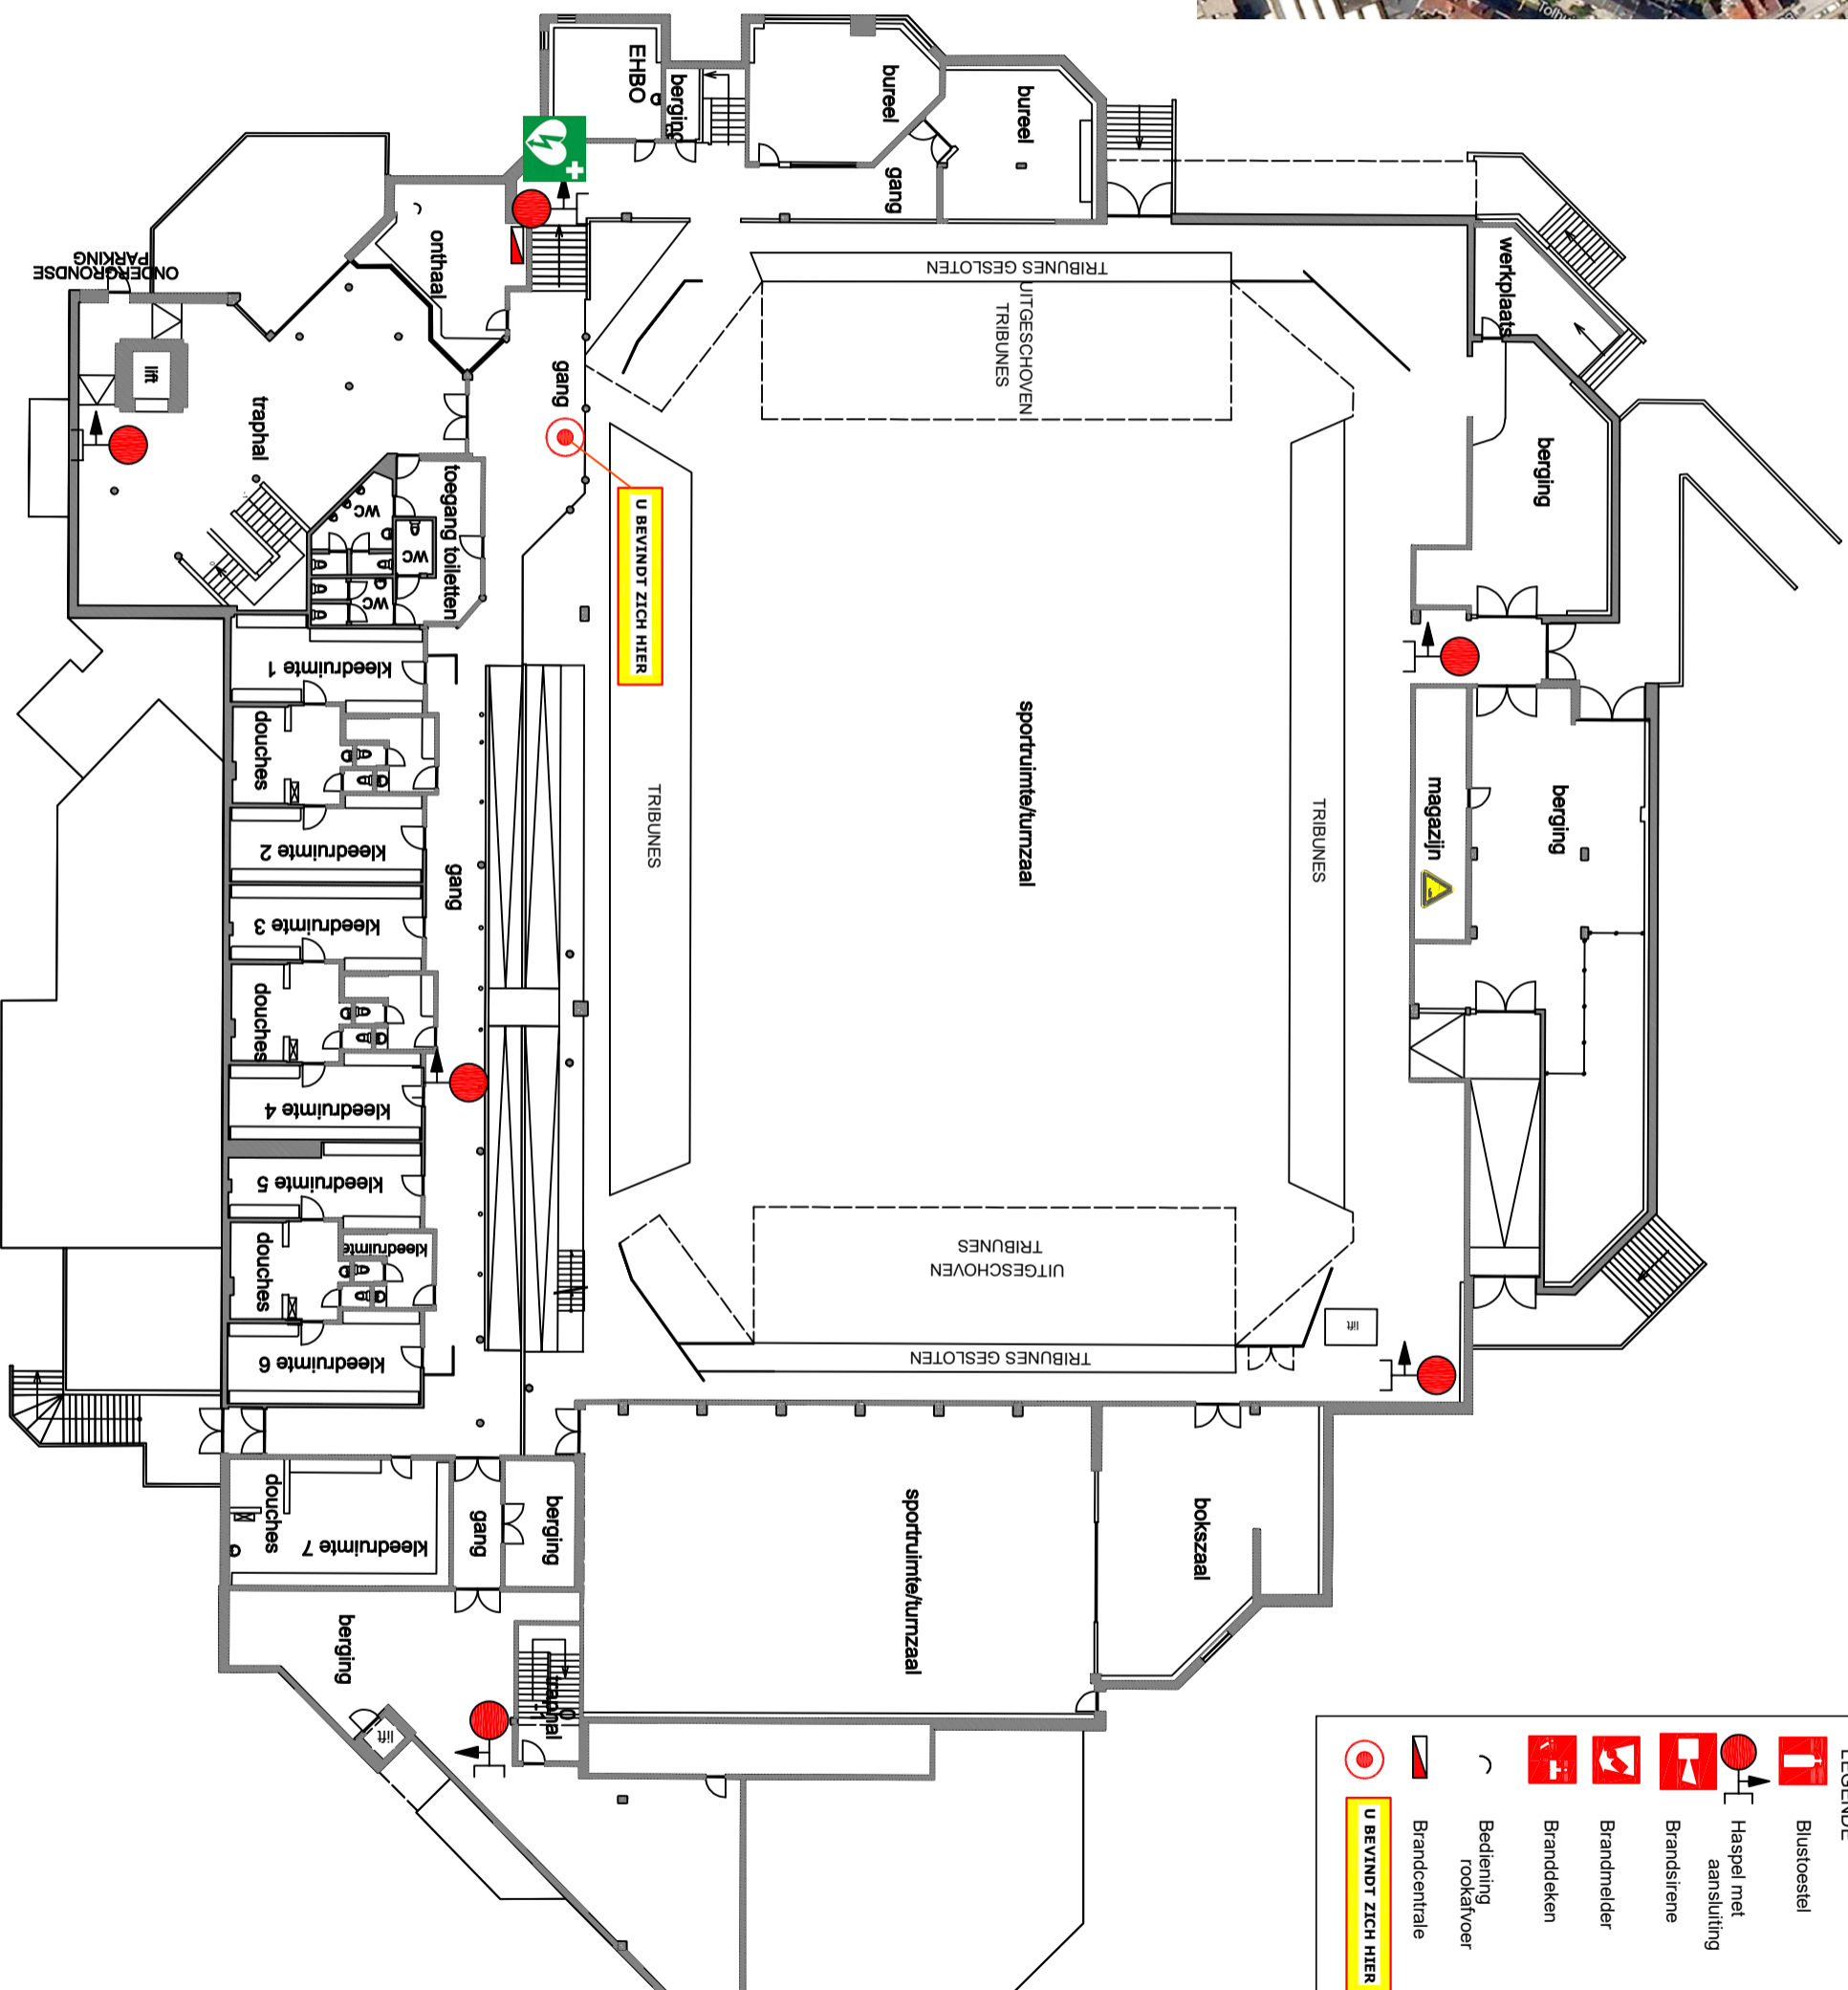

LEGENDE

	Blustoestel		Nooduitgang
	Haspel met aansluiting		Richting nooduitgang
	Brandstoren		Uitgang
	Brandmelder		EHBO
	Branddeken		Hoog- of laagspanning
	Brandcentrale		Bijzondere producten
	Bediening rookafvoer		Noodverlichting
	Brandcentrale		Defibrillator
	U BEVINDT ZICH HIER		S Afsluitkraan stoom

