



EVACUATIEPLAN EERSTE VERDIEPING, Wijksporthal Tondelier

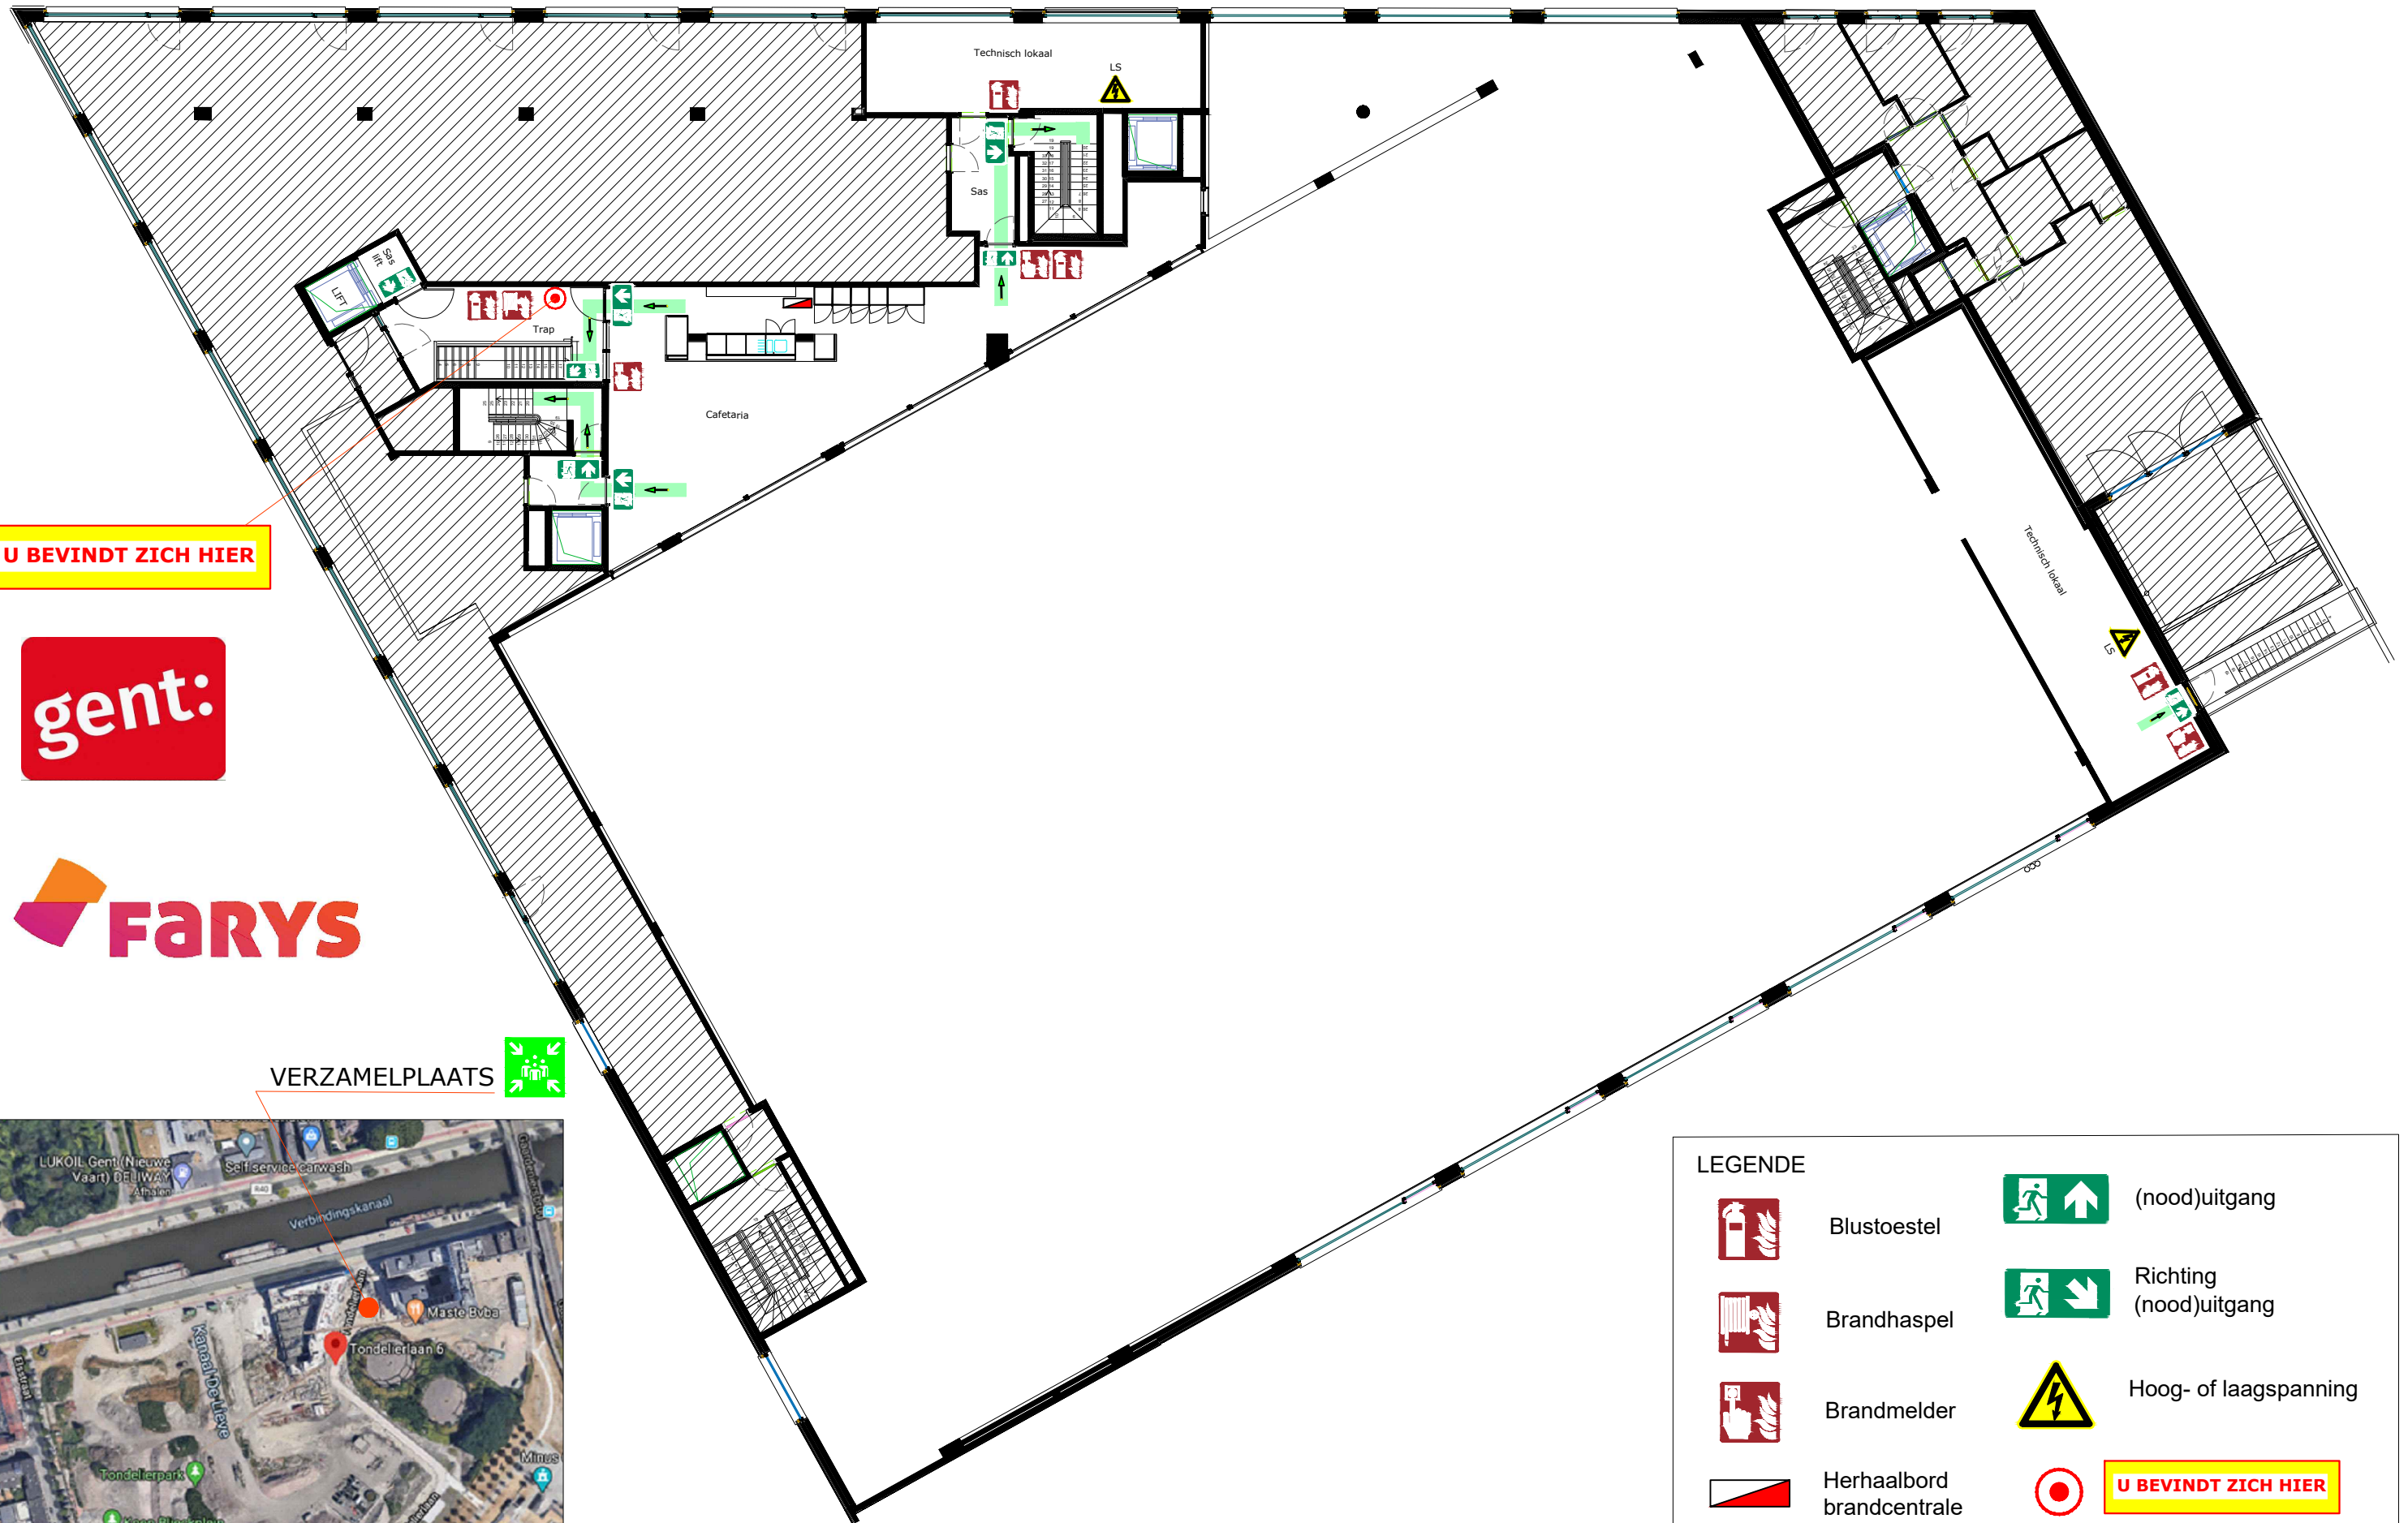

U BEVINDT ZICH HIER



VERZAMELPLAATS

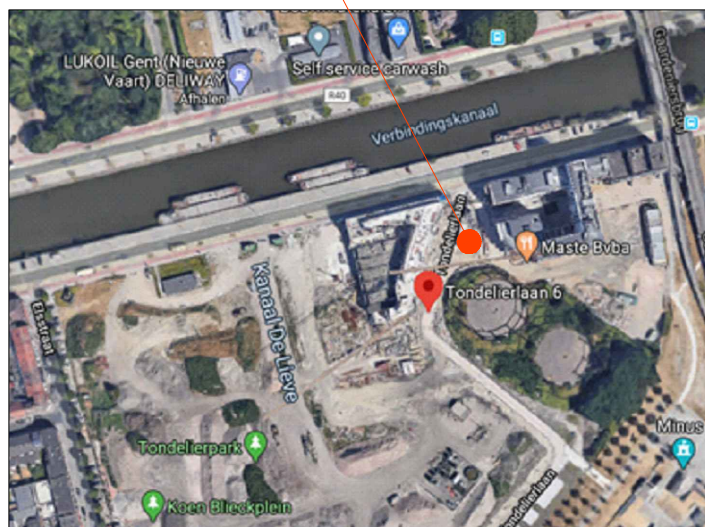

INPLANTINGSPLAN

Tondelierlaan 6, 9000 Gent

LEGENDE



Blustoestel



Brandhaspel



Brandmelder



Herhaalbord brandcentrale



(nood)uitgang



Richting (nood)uitgang



Hoog- of laagspanning



U BEVINDT ZICH HIER