










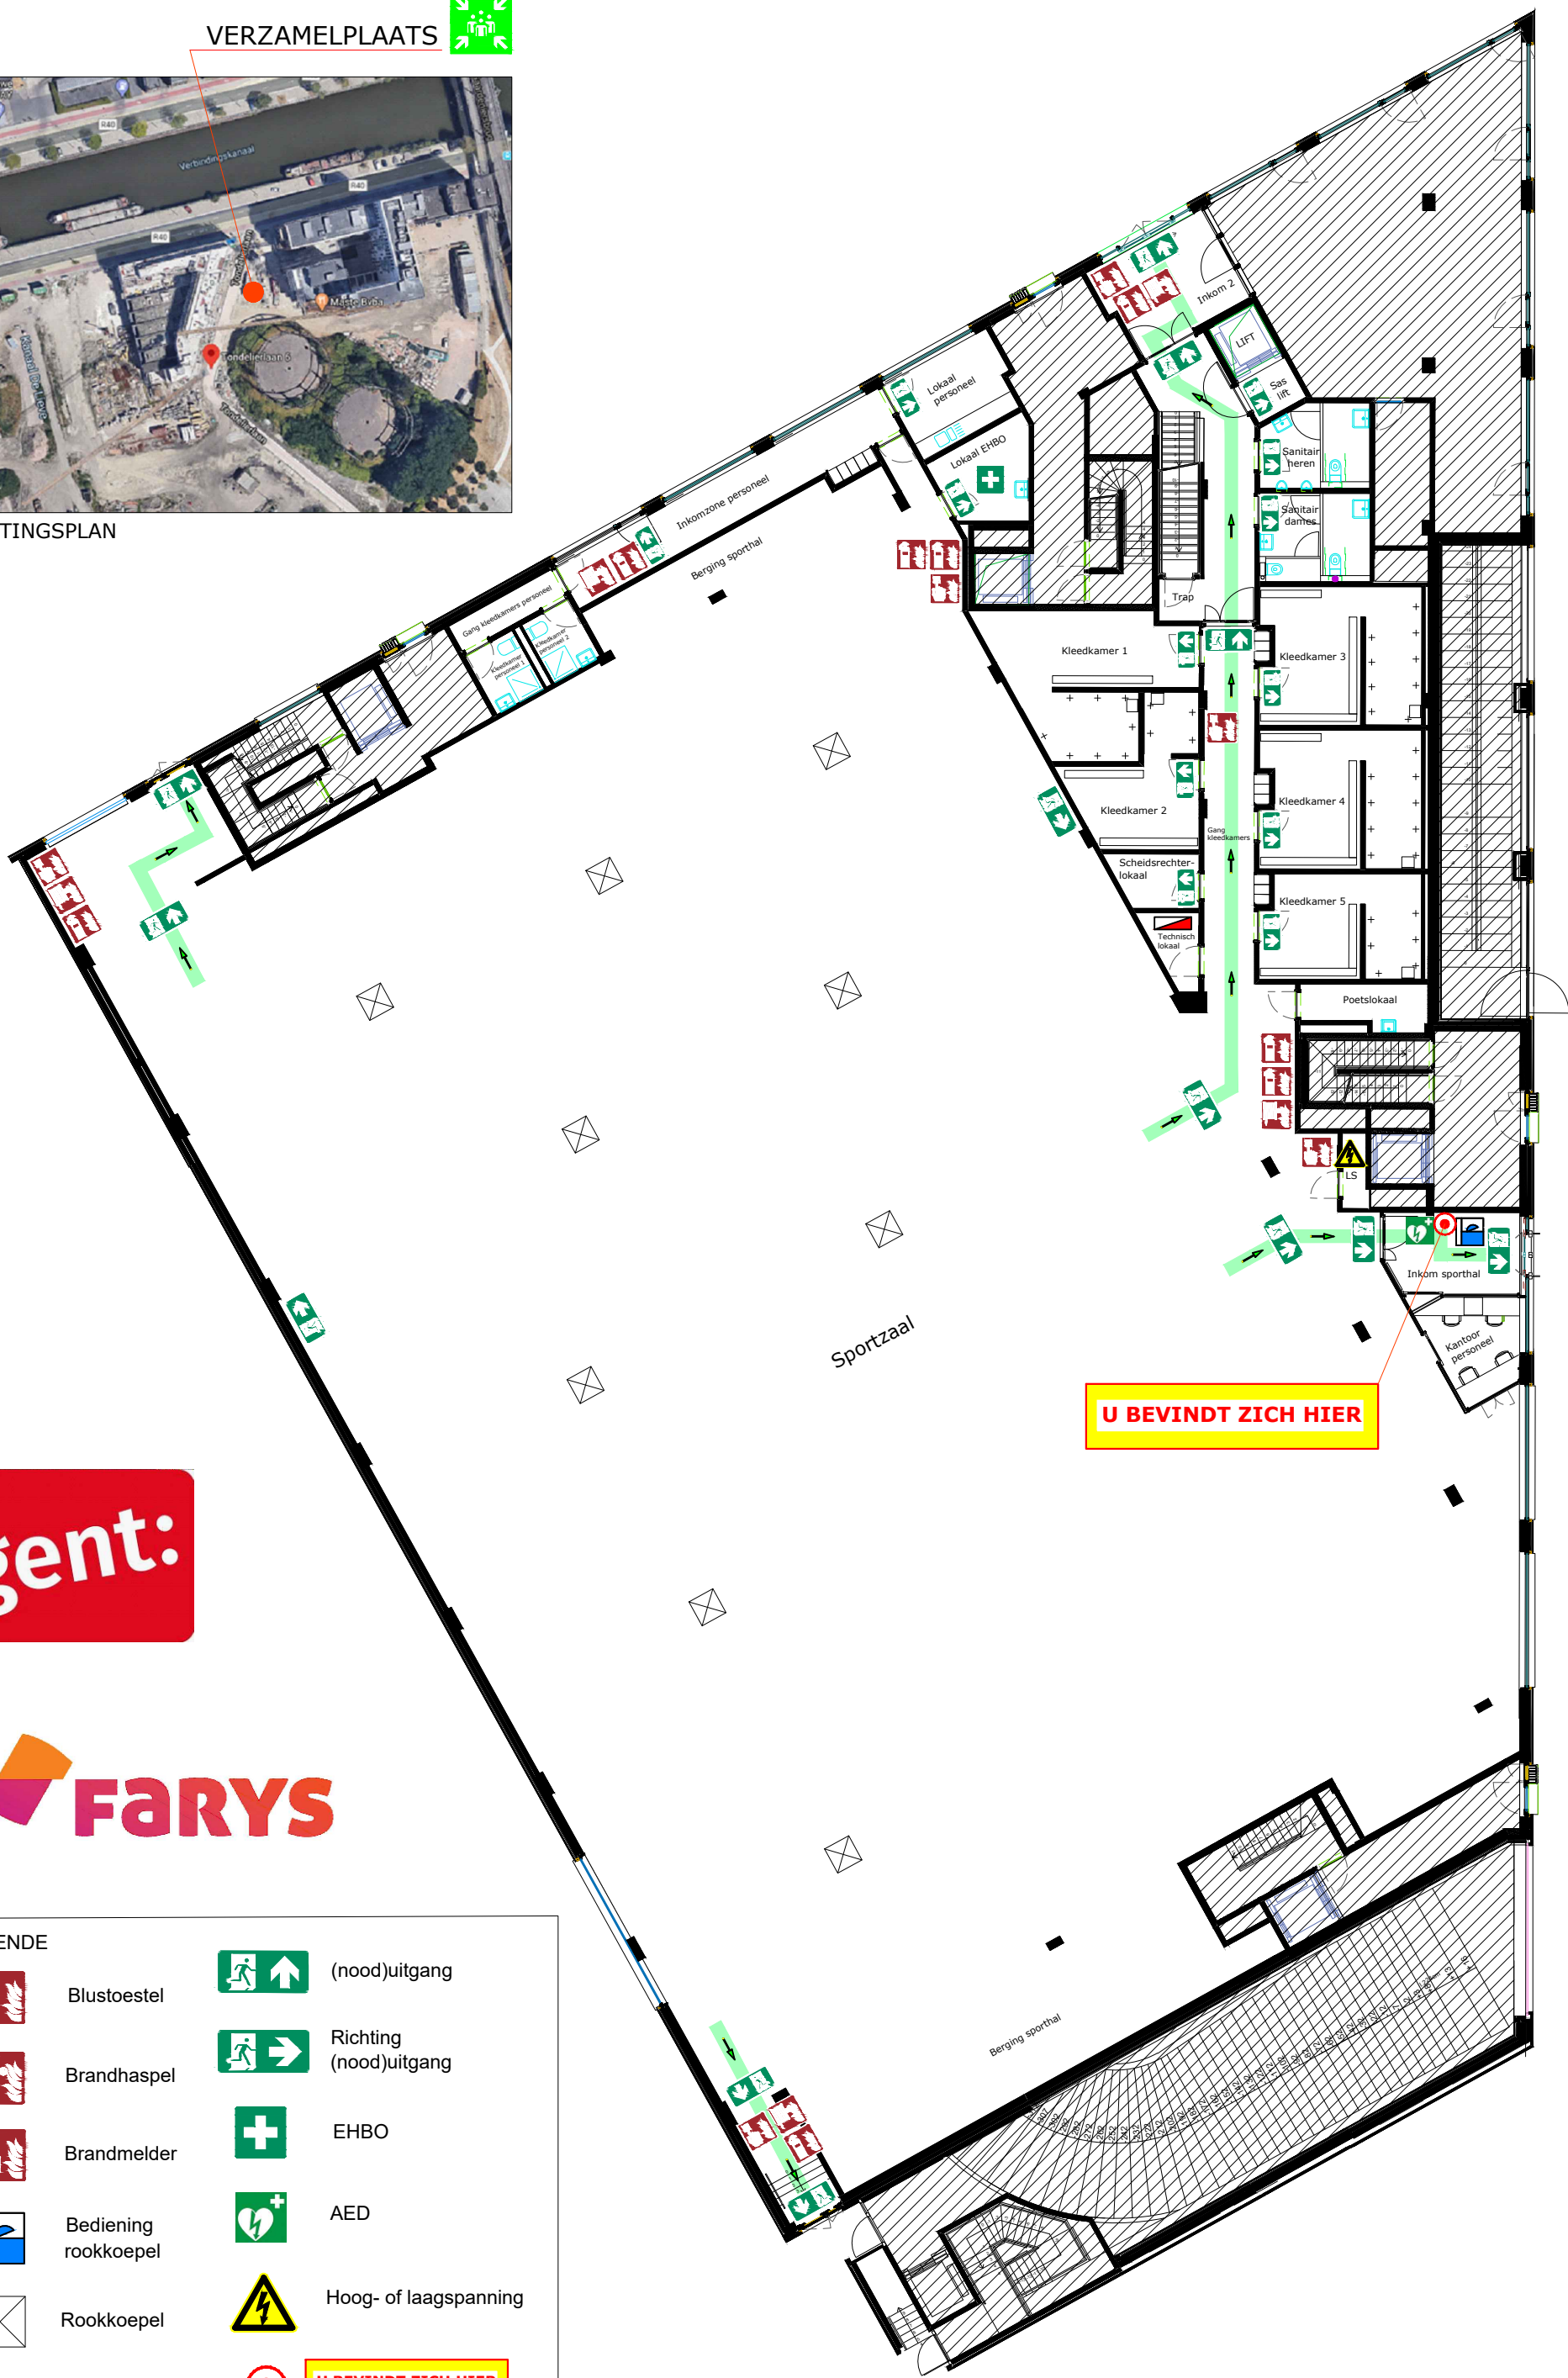



EVACUATIEPLAN GELIJKVLOERS, Wijksporthal Tondelier

VERZAMELPLAATS 



INPLANTINGSPLAN



LEGENDE			
	Blustoestel		(nood)uitgang
	Brandhaspel		Richting (nood)uitgang
	Brandmelder		EHBO
	Bediening rookkoepel		AED
	Rookkoepel		Hoog- of laagspanning
	Brandcentrale		U BEVINDT ZICH HIER