


# GRONDPLAN EERSTE VERDIEPING, Sporthal Wolfput

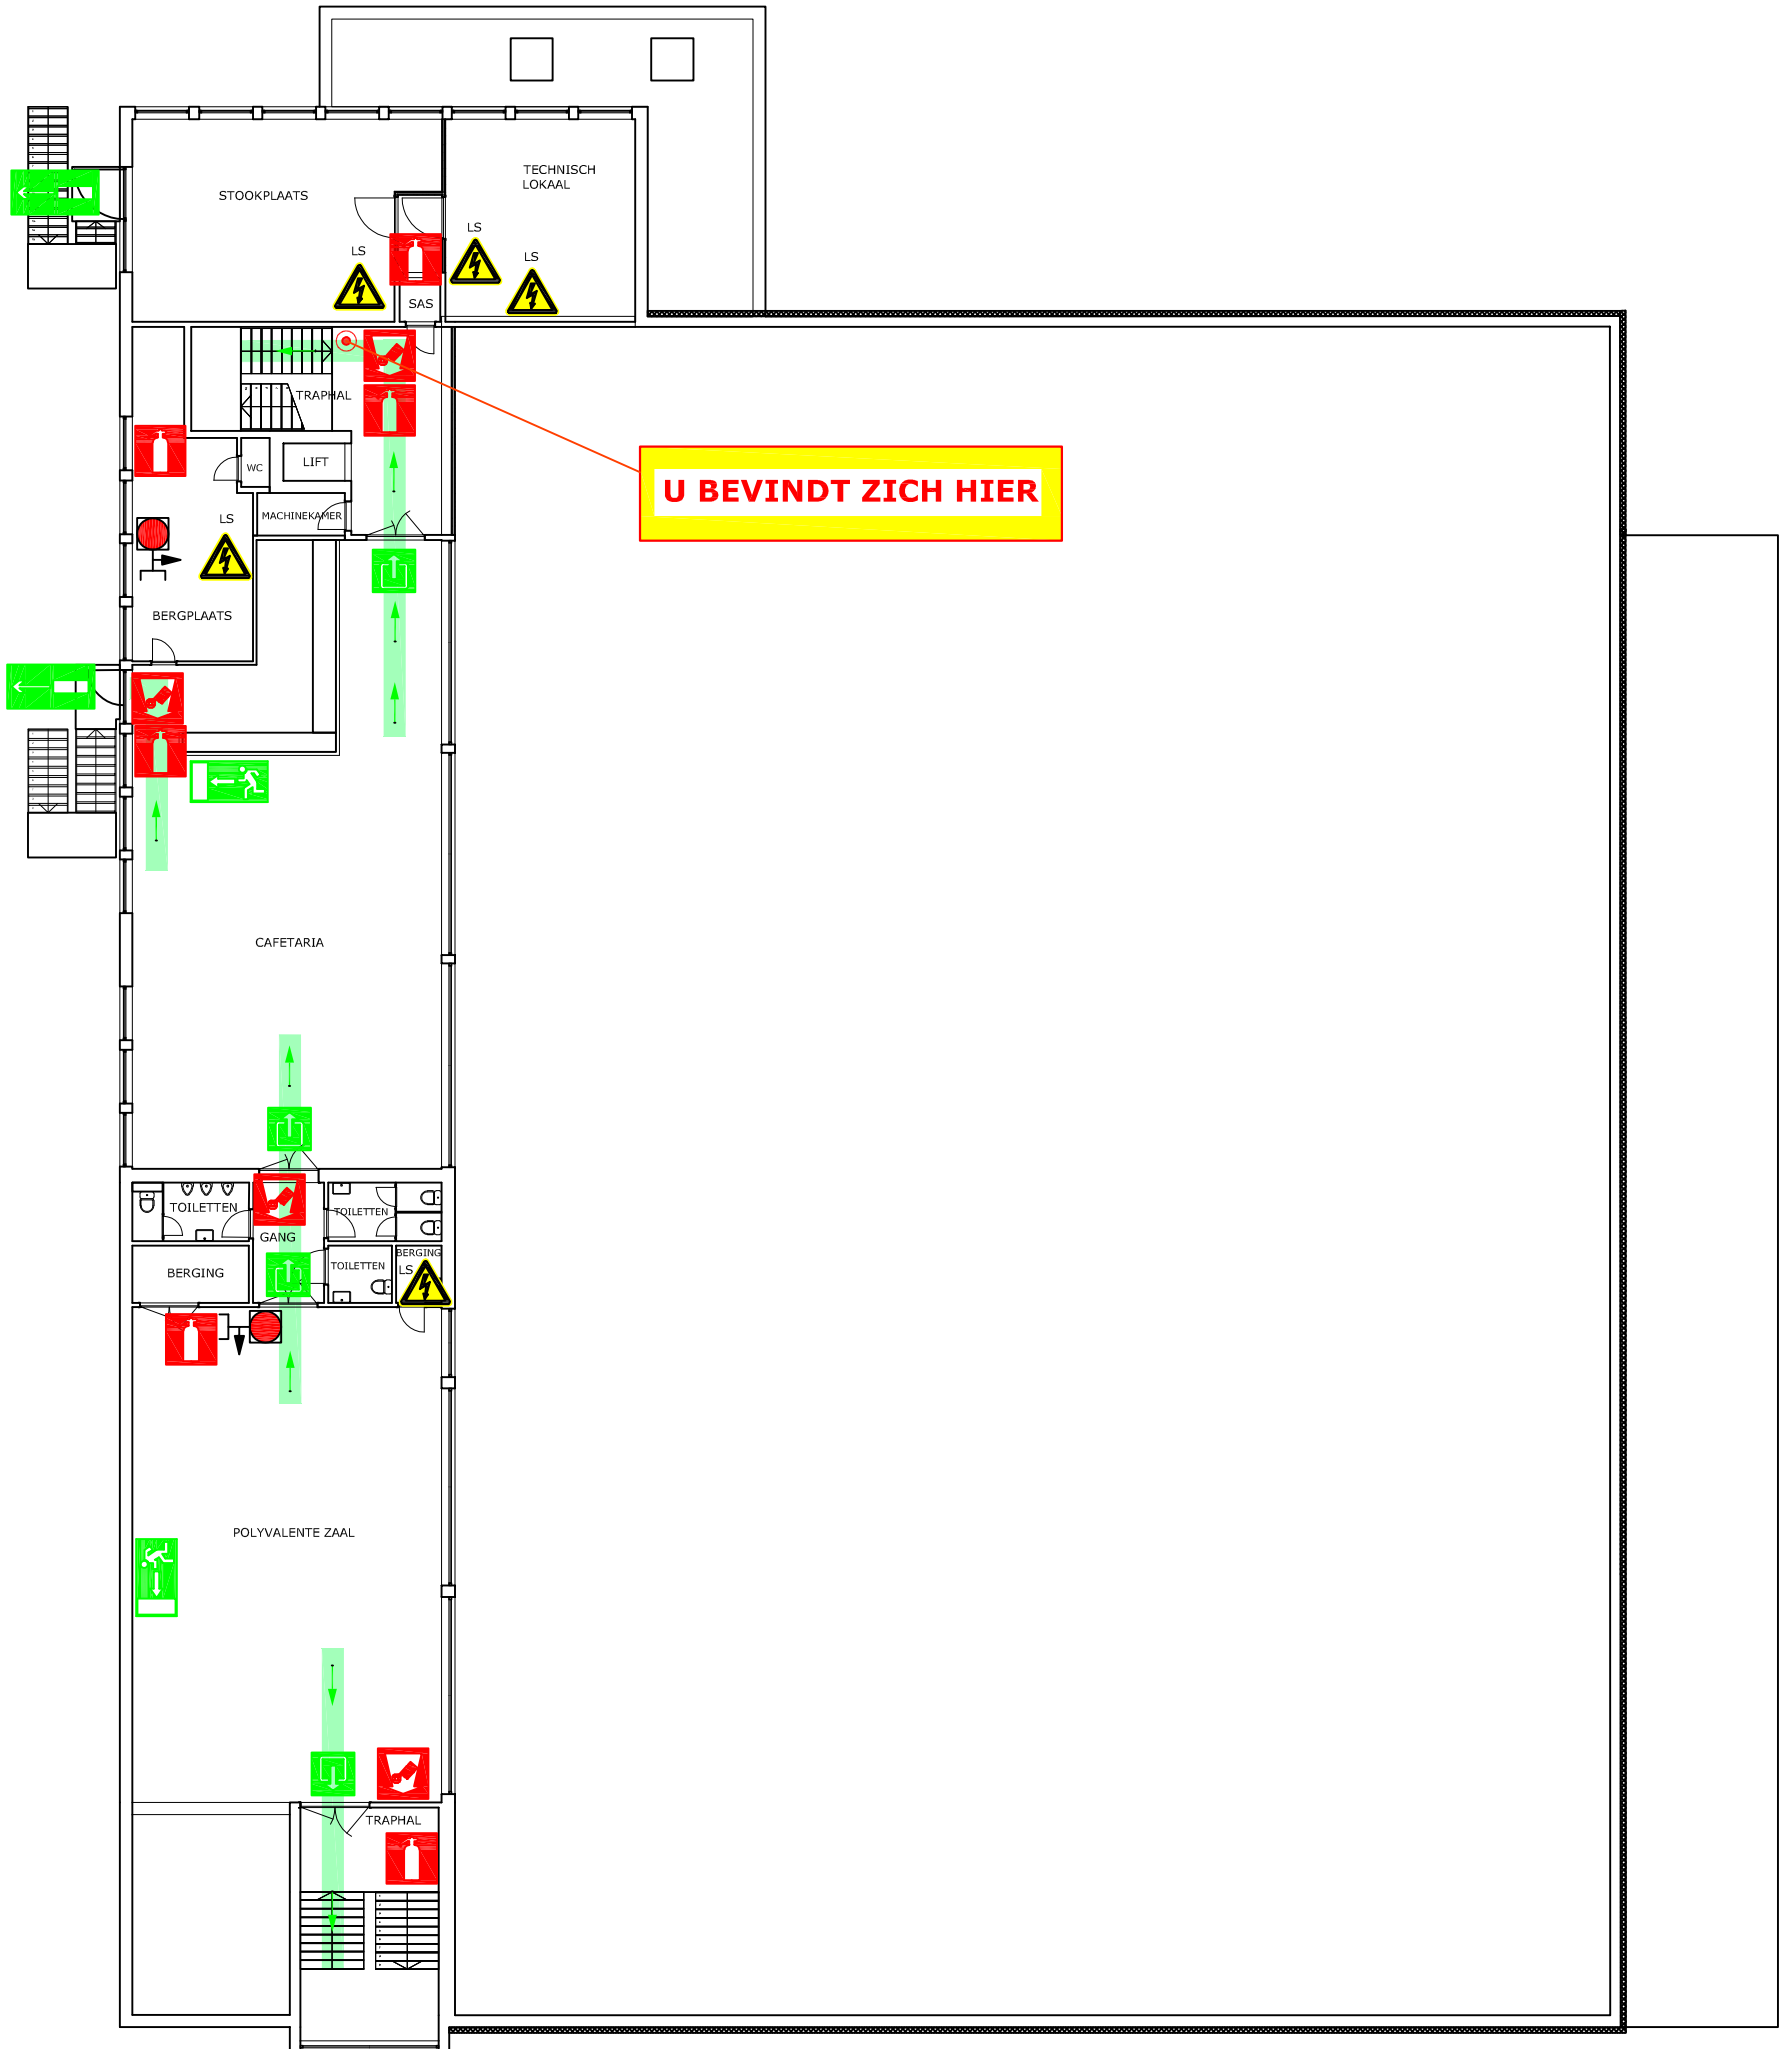

INPLANTINGSPLAN

VERZAMELPLAATS



## LEGENDE

	Blustoestel		Nooduitgang
	Haspel met aansluiting		Richting nooduitgang
	Brandsirene		Uitgang
	Brandmelder		Uitgang niet conform eisen nooduitgang
	Branddeken		EHBO
	AED		Rookkoepel
	Bediening rookafvoer		Noodverlichting
	Brandcentrale		W Afsluitkraan water
	U BEVINDT ZICH HIER		G Afsluitkraan gas
	Hoog- of laagspanning		

Wolfputstraat 92, 9041 Oostakker

VERSIE\_2017-08-30