



# EVACUATIEPLAN GELIJKVLOERS, Sporthal Wolfput

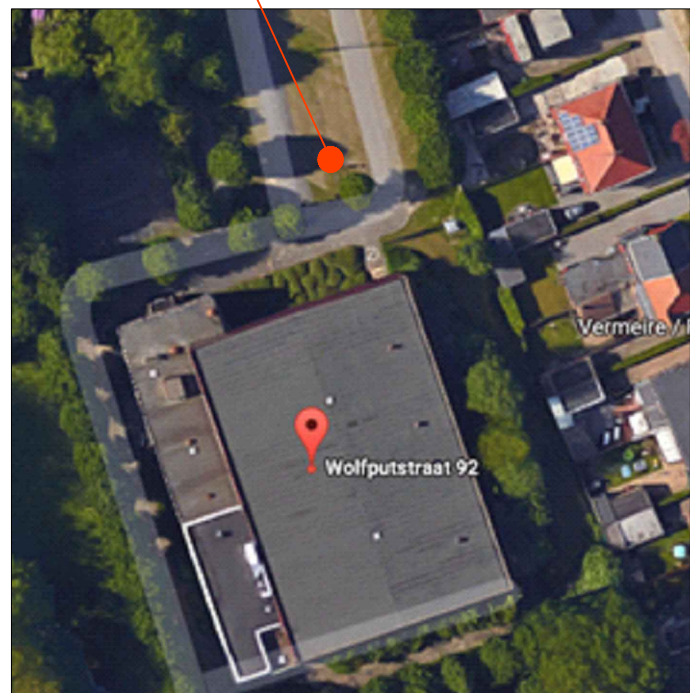

INPLANTINGSPLAN

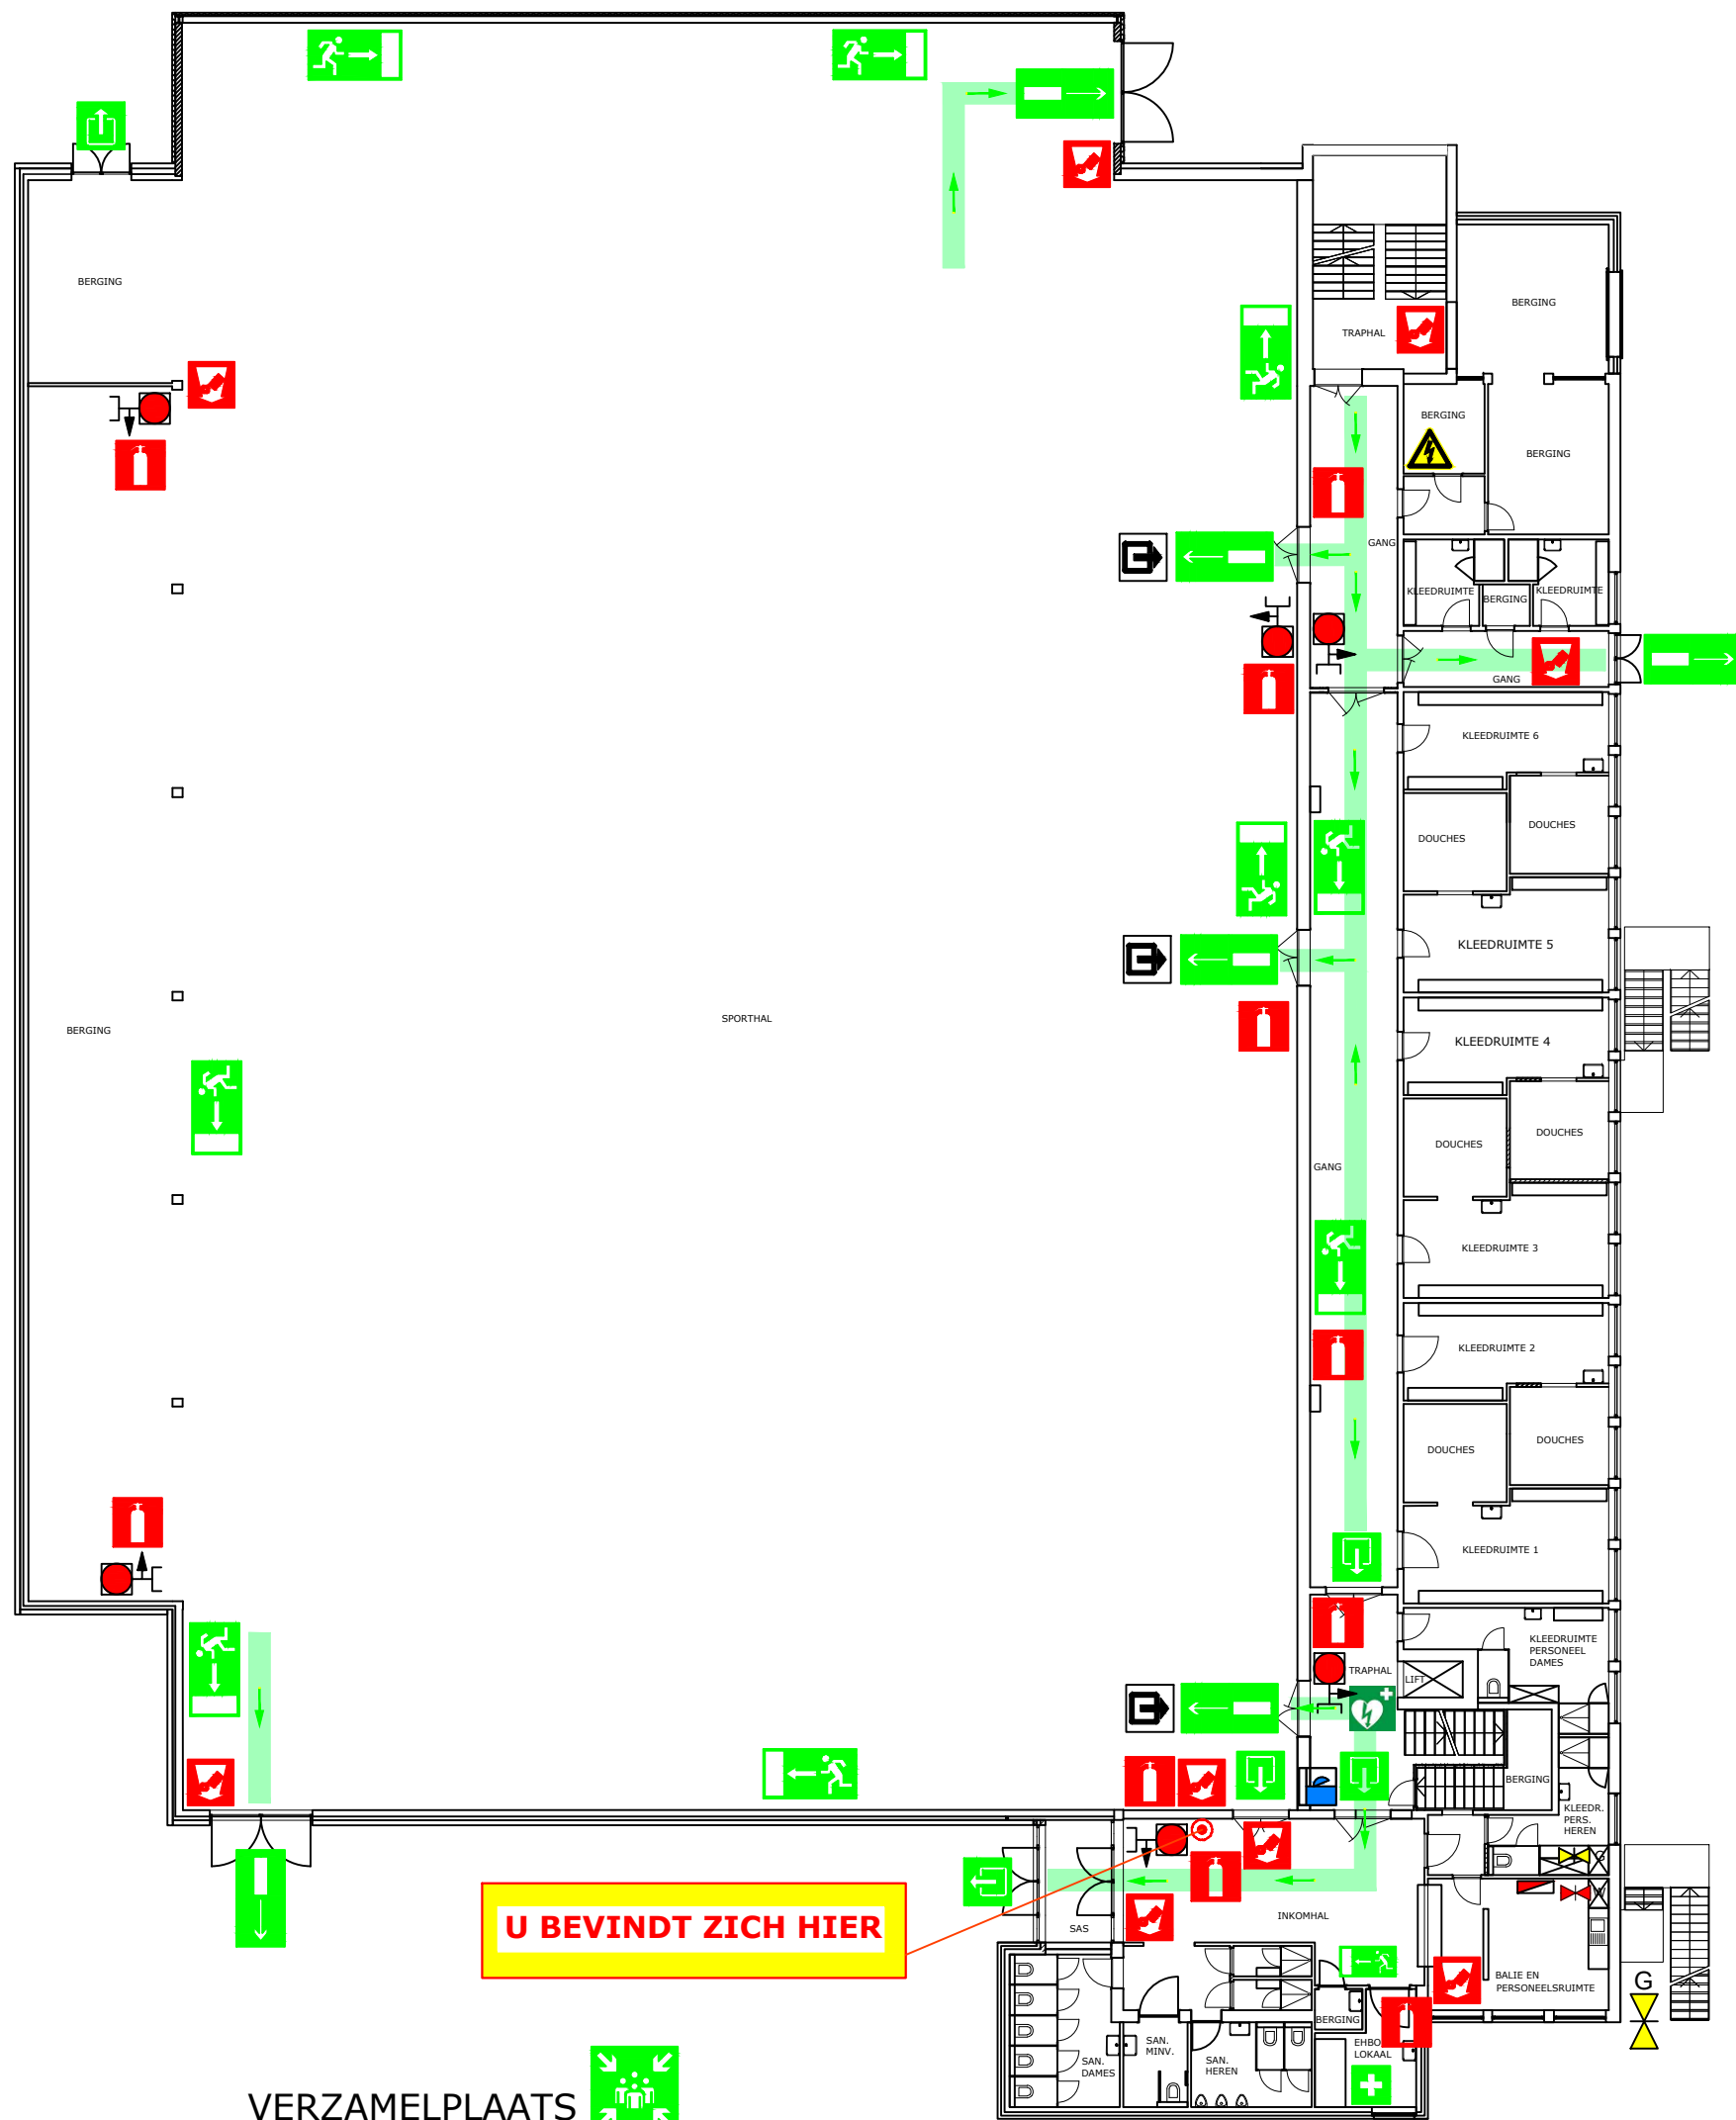

## LEGENDE

- |  |                            |  |  |
|--|----------------------------|--|--|
|  | Blustoestel                |  | Nooduitgang                            |
|  | Haspel met aansluiting     |  | Richting nooduitgang                   |
|  | Brandmelder                |  | Uitgang                                |
|  | AED                        |  | Uitgang niet conform eisen nooduitgang |
|  | Bediening rookafvoer       |  | EHBO                                   |
|  | Brandcentrale              |  | Afsluitkraan water                     |
|  | Hoog- of laagspanning      |  | Afsluitkraan gas                       |
|  | <b>U BEVINDT ZICH HIER</b> |  |  |