


LEGENDE			
	Blustoestel		Nooduitgang
	Haspel met aansluiting		Richting nooduitgang
	Brand sirene		Uitgang
	Brandmelder		Uitgang niet conform eisen nooduitgang
	Branddeken		EHBO
	Bediening rookafvoer		Hoog- of laagspanning
	Brandcentrale		Bijtende producten
	Defibrillator		Noodverlichting
	U BEVINDT ZICH HIER		Afsluitkraan stoom
	Afsluitkraan water		Afsluitkraan water



VERZAMELPLAATS



INPLANTINGSPLAN

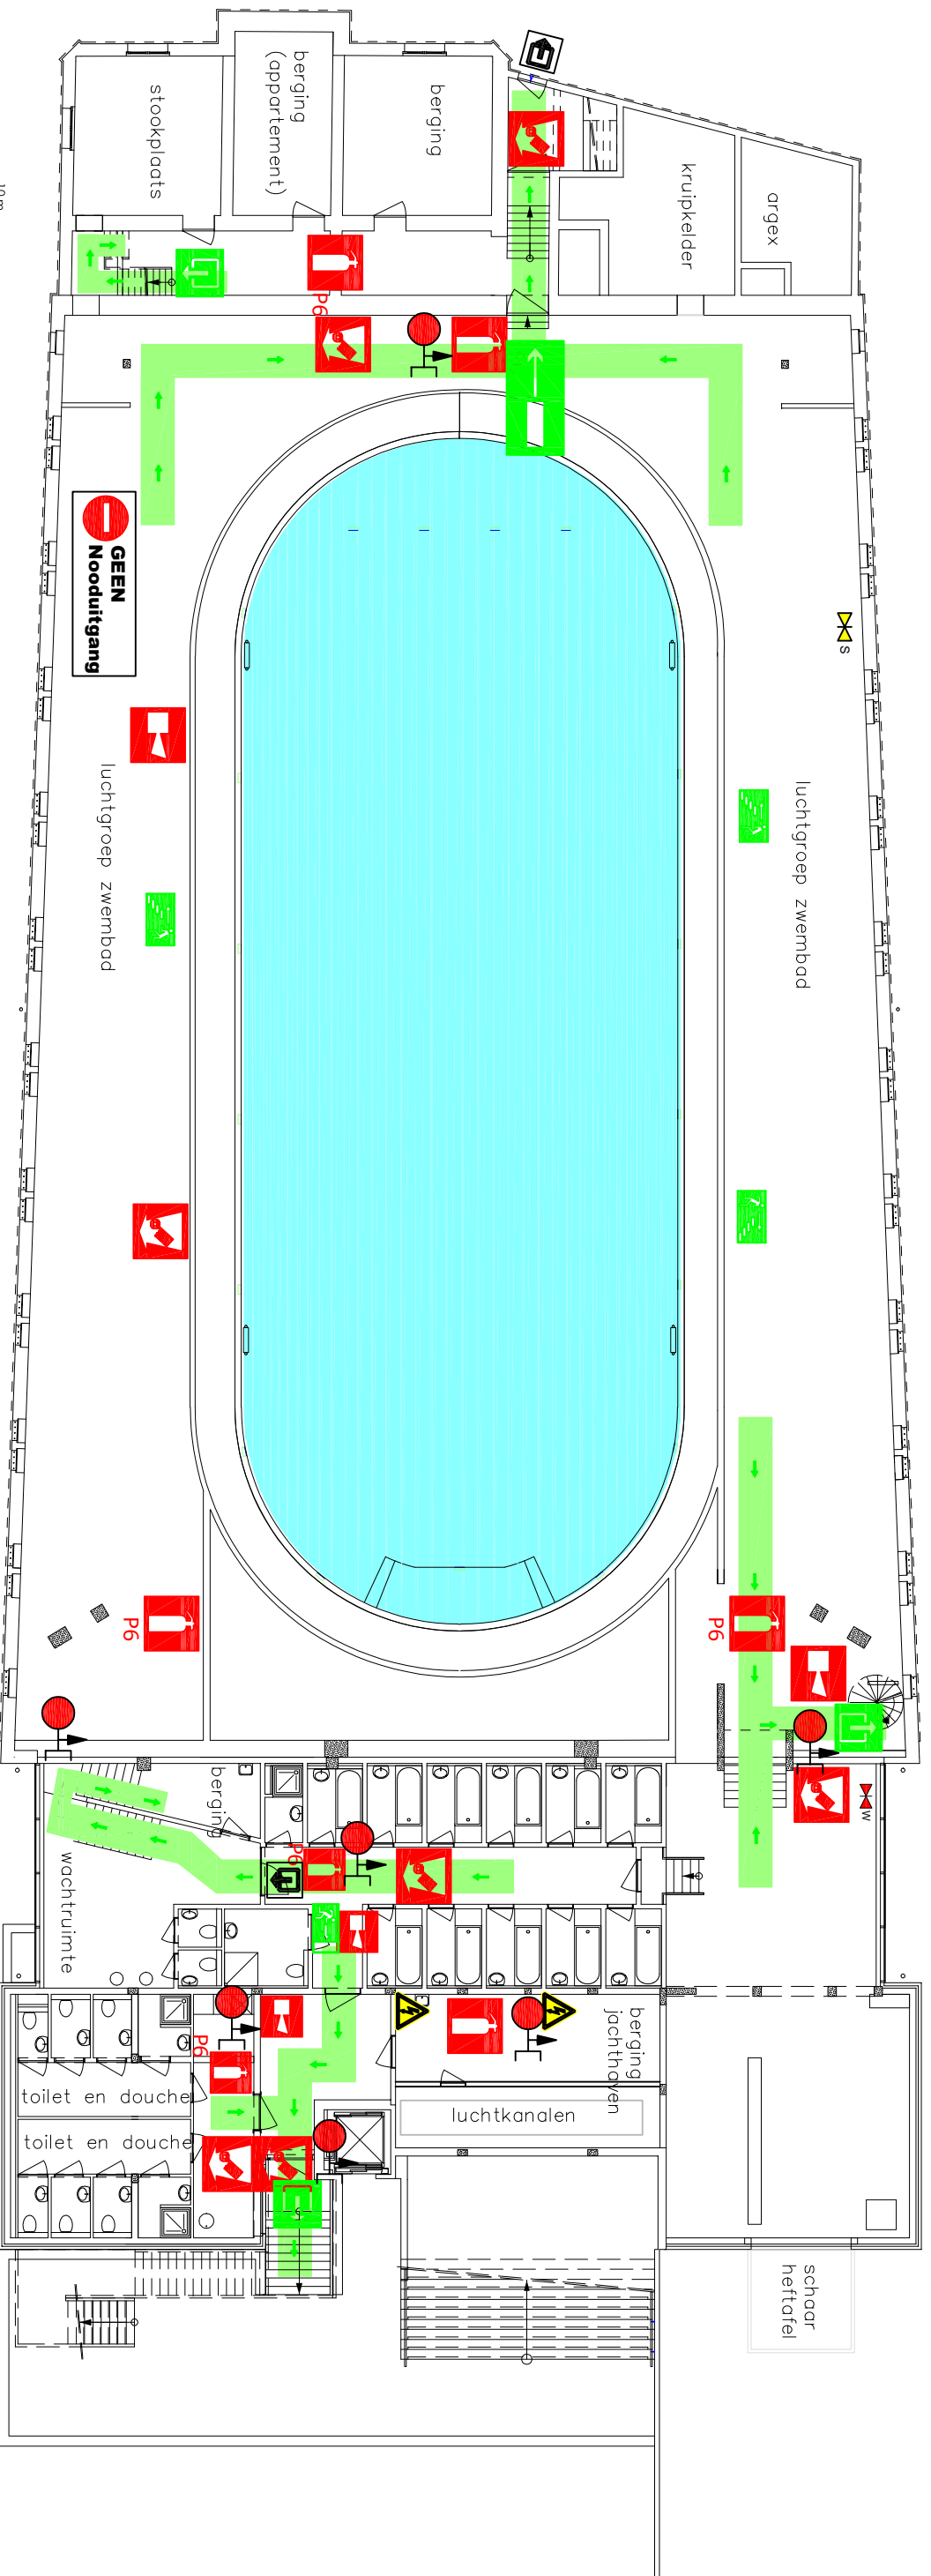

VEERMANPLEIN 1, 9000 GENT