


LEGENDE	
	Blustoestel
	Haspel met aansluiting
	Brand sirene
	Brandmelder
	Branddeken
	Bediening rookafvoer
	Brandcentrale
	Defibrillator
	U BEVINDT ZICH HIER
	Nooduitgang
	Richting nooduitgang
	Uitgang
	Uitgang niet conform eisen nooduitgang
	EHBO
	Hoog- of laagspanning
	Bijzondere producten
	Noodverlichting
	Afsluitkraan stoom
	Afsluitkraan water



VERZAMELPLAATS



INPLANTINGSPLAN

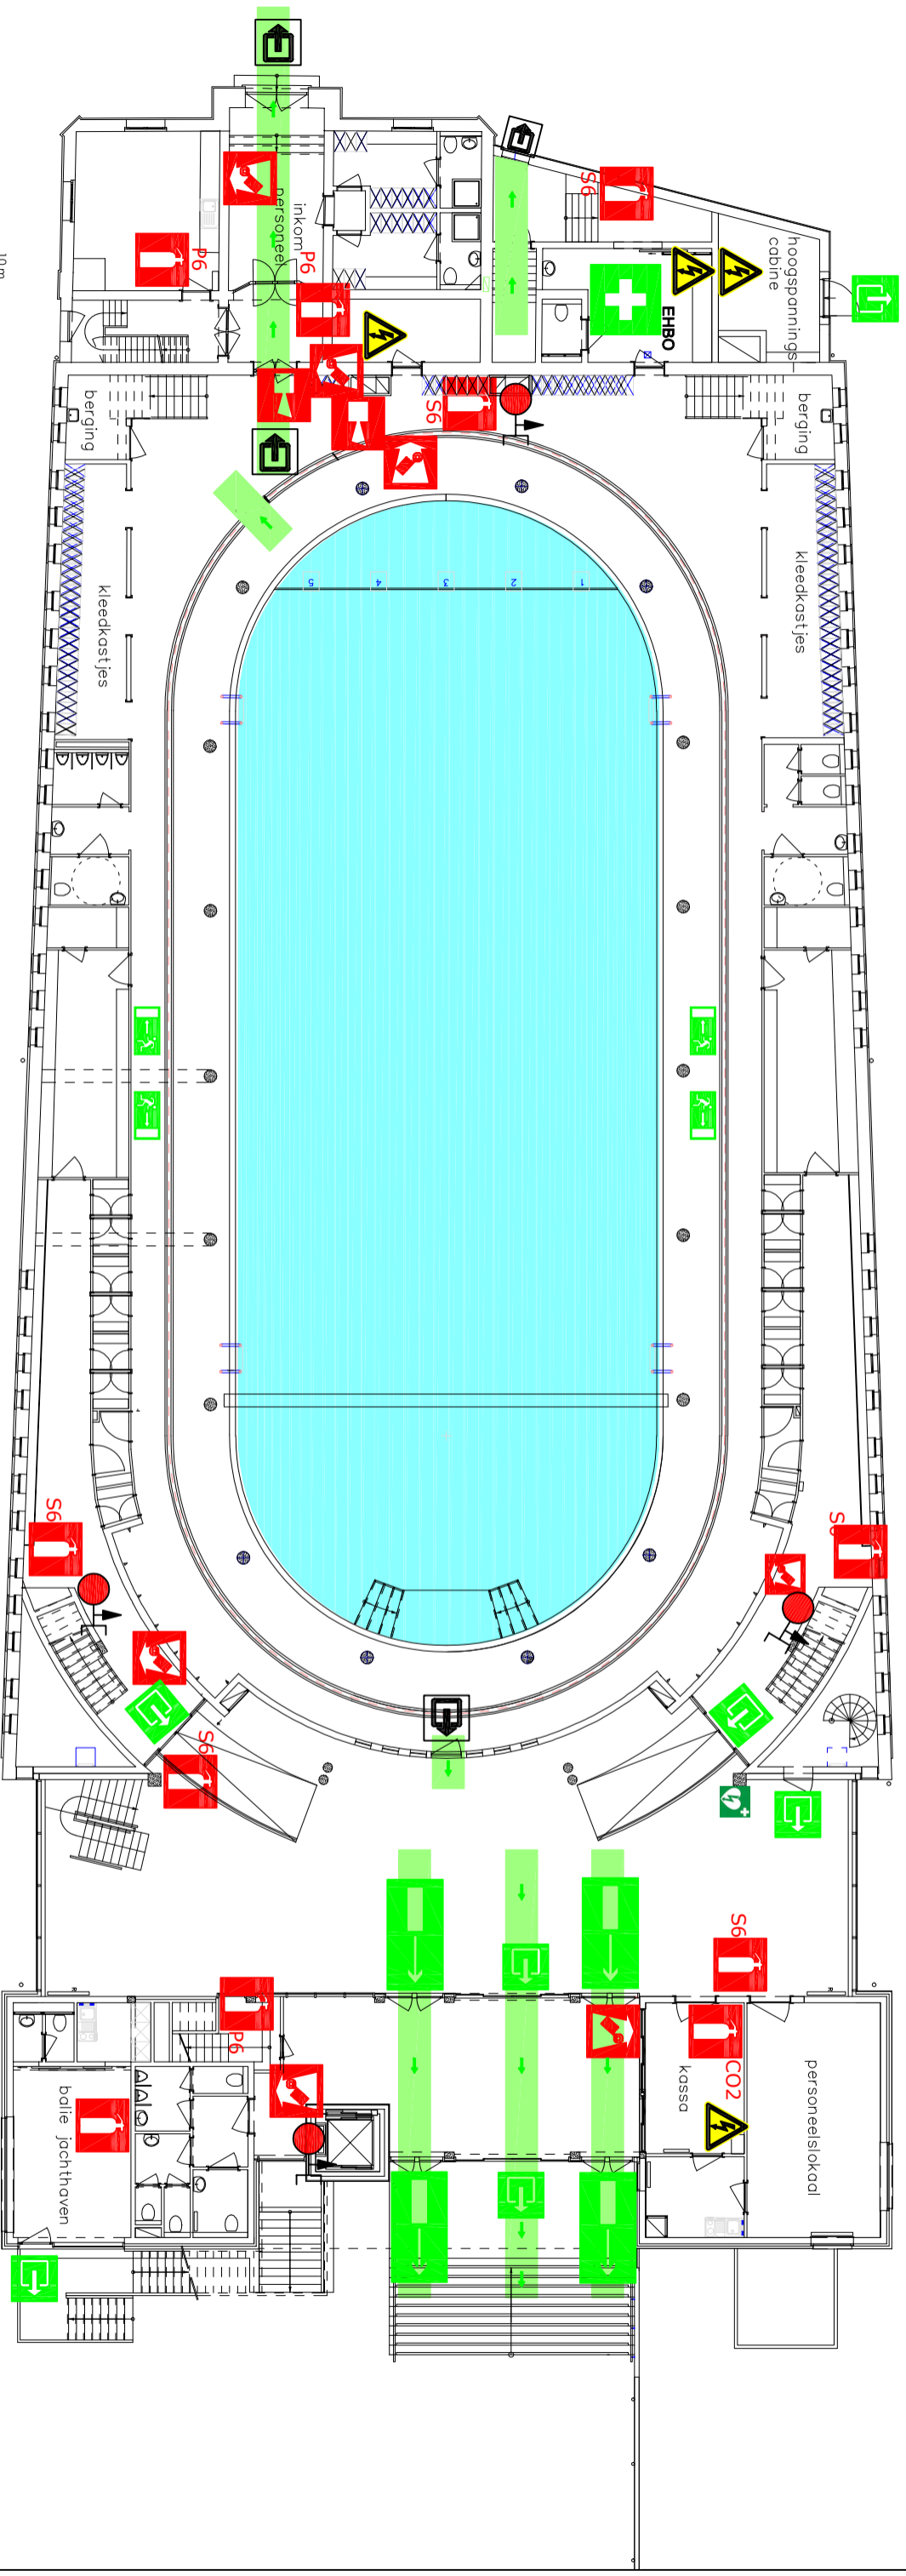

10m

VEERMANPLEIN 1, 9000 GENT