


INPLANTINGSPLAN

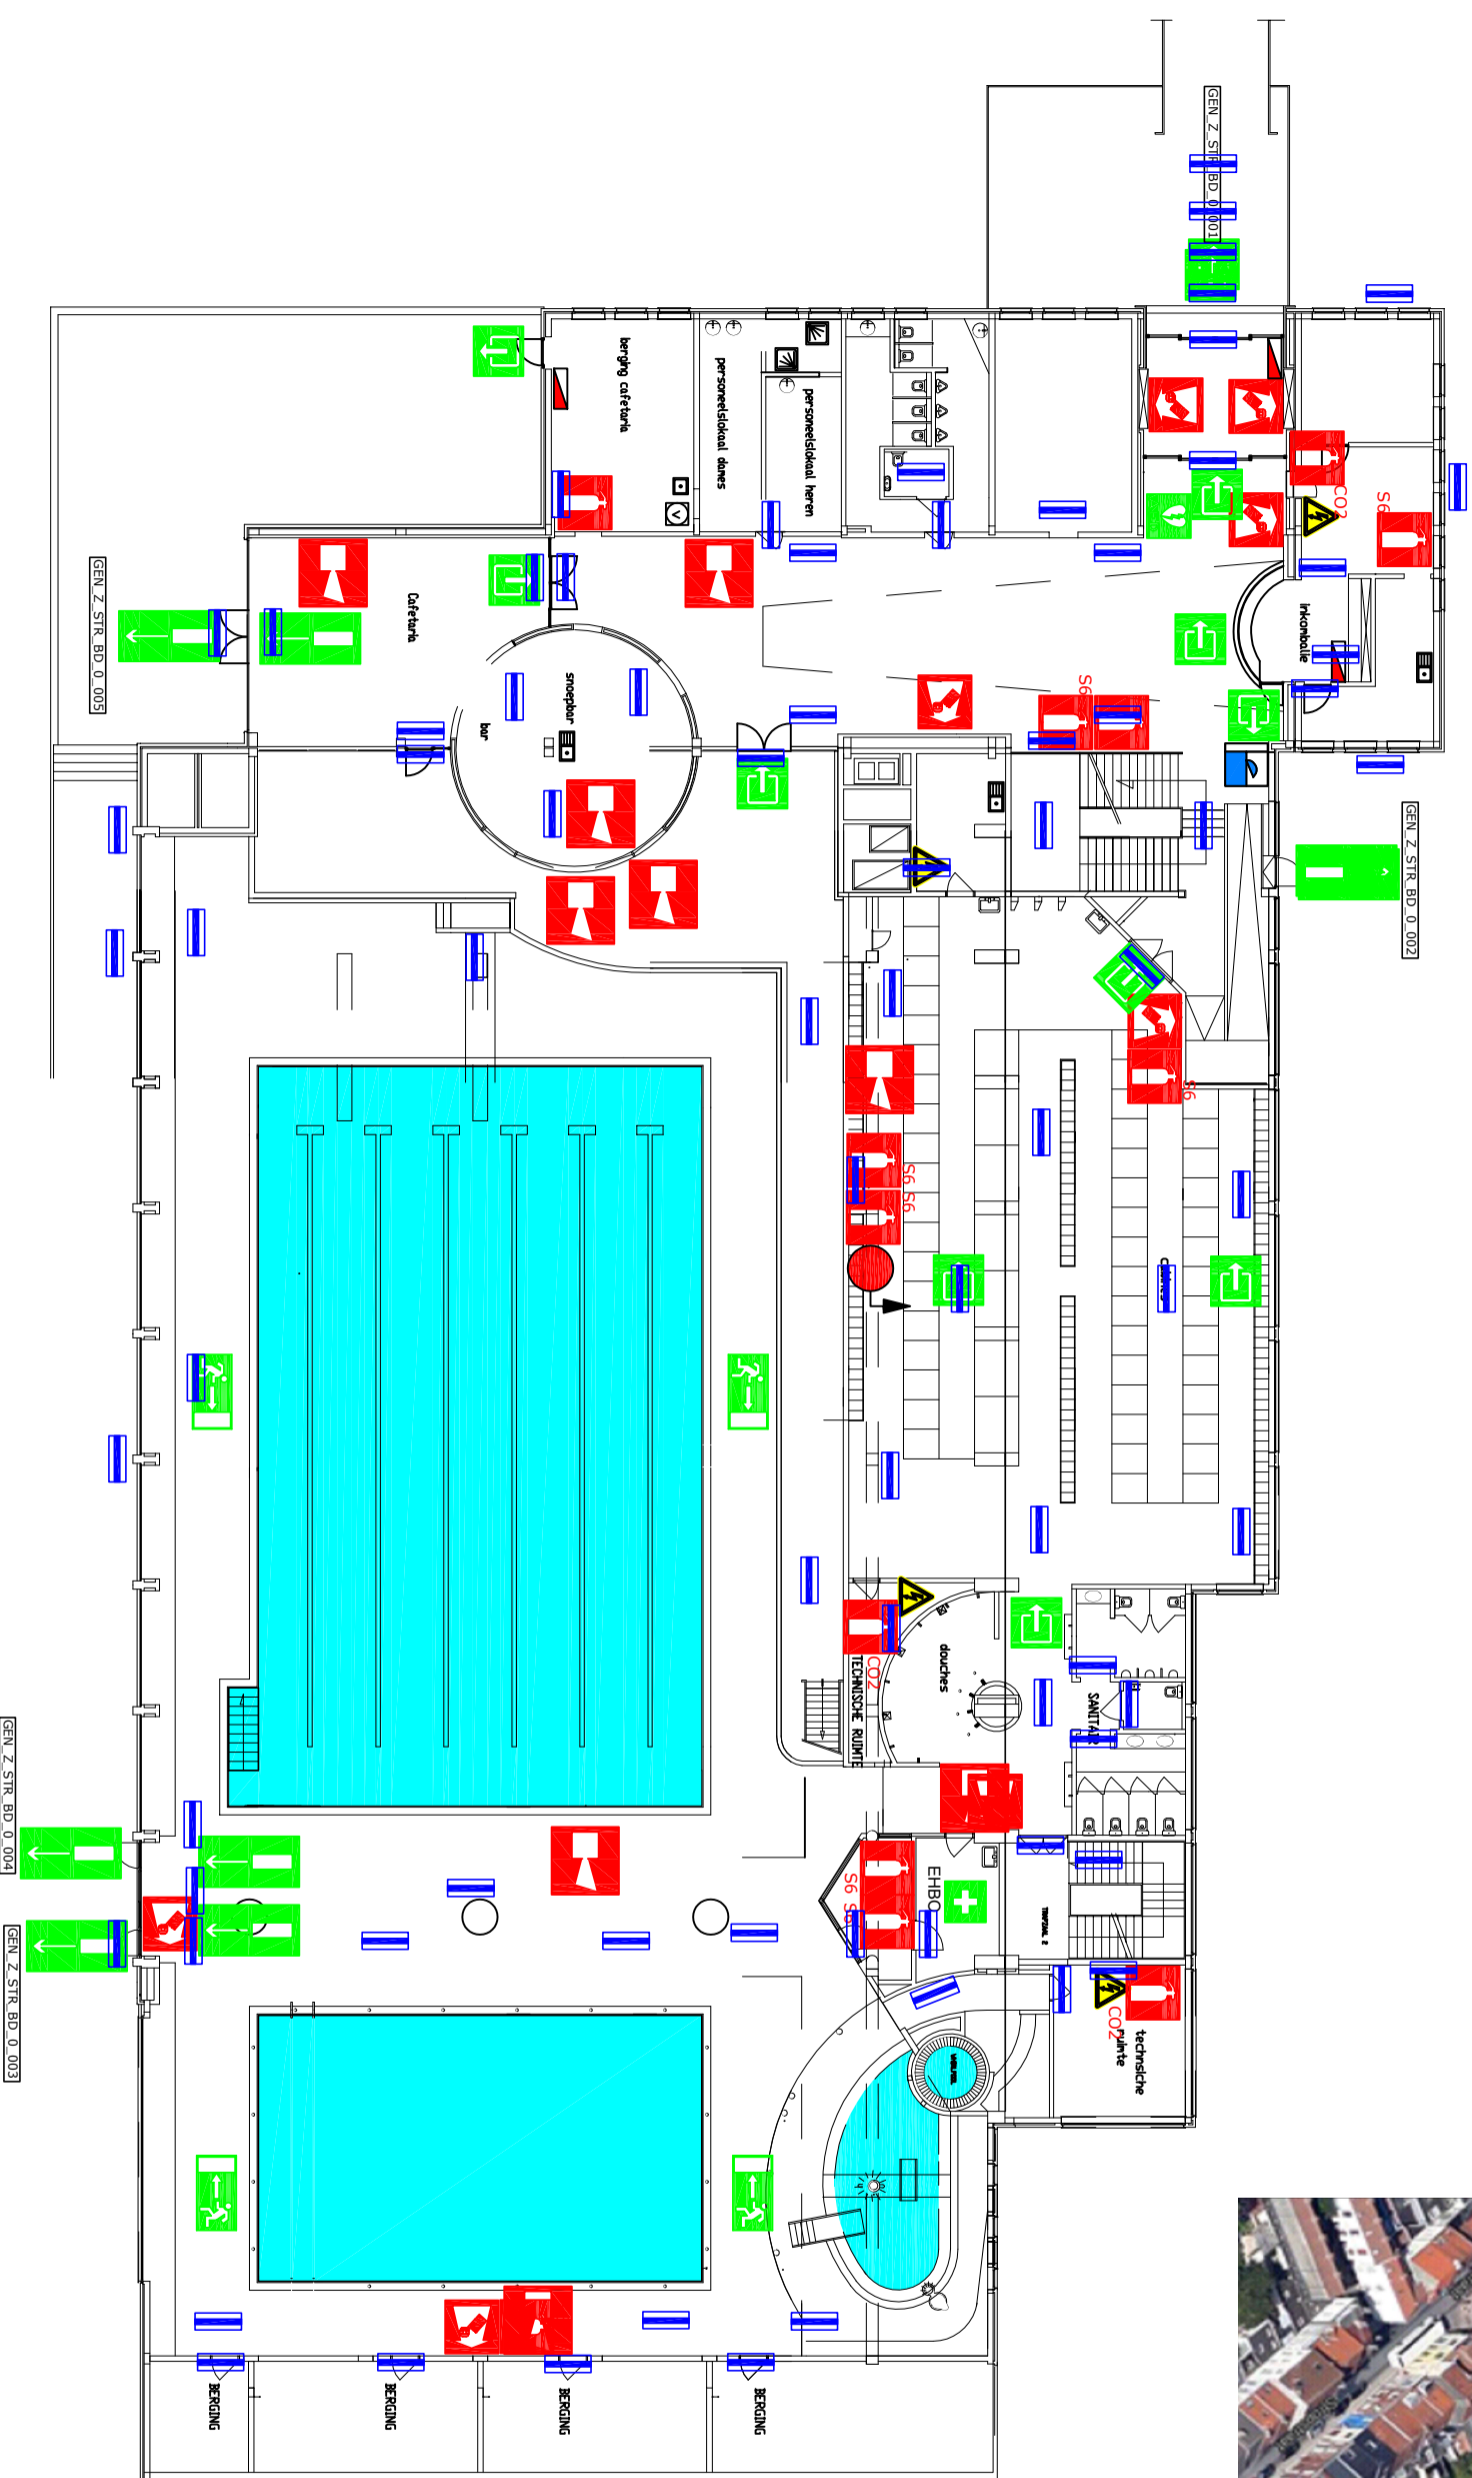

VERZAMELPLAATS

LEGENDE

	Buistoestel
	Brandhospel met munitie/brand
	Brandstiere
	Brandmelder
	Branddeken
	Bediening rookafvoer
	Brandcentrale
	Defibrillator
	Nooduilgang
	Richting nooduilgang
	Uilgang
	Uilgang niet conform eisen nooduilgang
	EHBO
	Hoog- of laagspanning
	Bijzondere producten
	Noodverlichting
	Afsluitkraan gas
	Afsluitkraan water
	U BEVINDT ZICH HIER