



LEGENDE			
	Blustoestel		Nooduitgang
	Brandhaspel met aansluiting		Richting nooduitgang
	Brandstrene		Uitgang
	Brandmelder		Uitgang niet conform eisen nooduitgang
	Branddeken		Ehbo
	Bediening rookafvoer		Hoog- of laagspanning
	Brandcentrale		Bijtende producten
	Defibrillator		Noodverlichting
	U BEVINDT ZICH HIER		Afsluitkraan gas
	Afsluitkraan water		

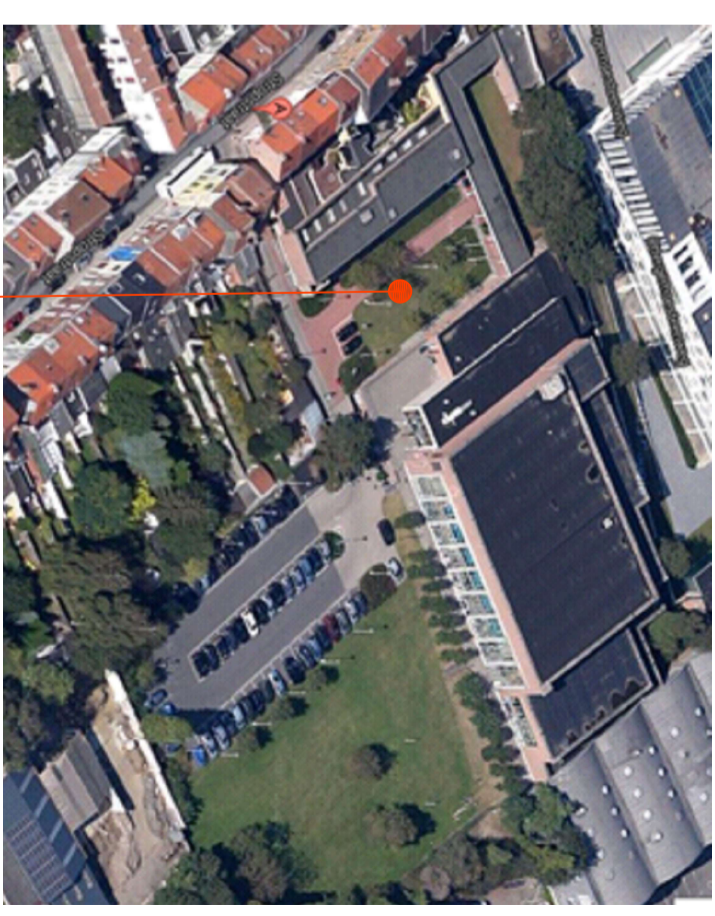

INPLANTINGSPLAN

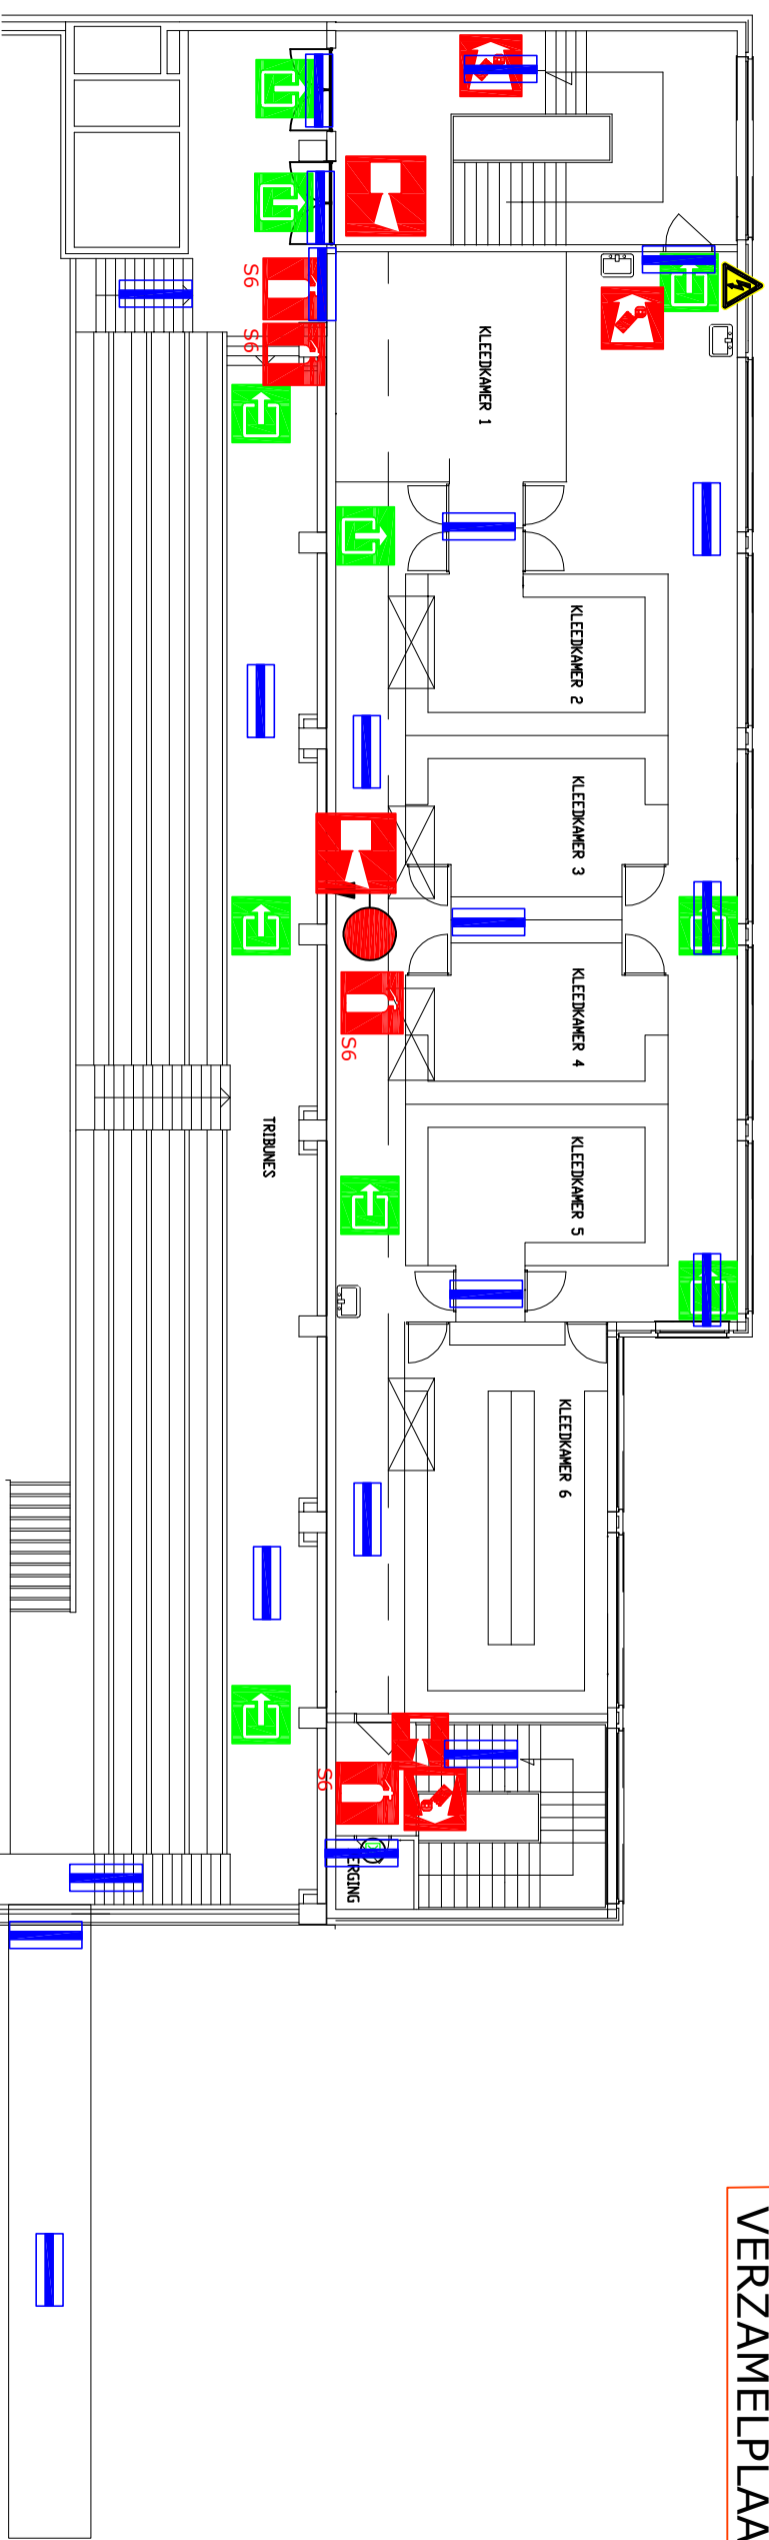

VERZAMELPLAATS