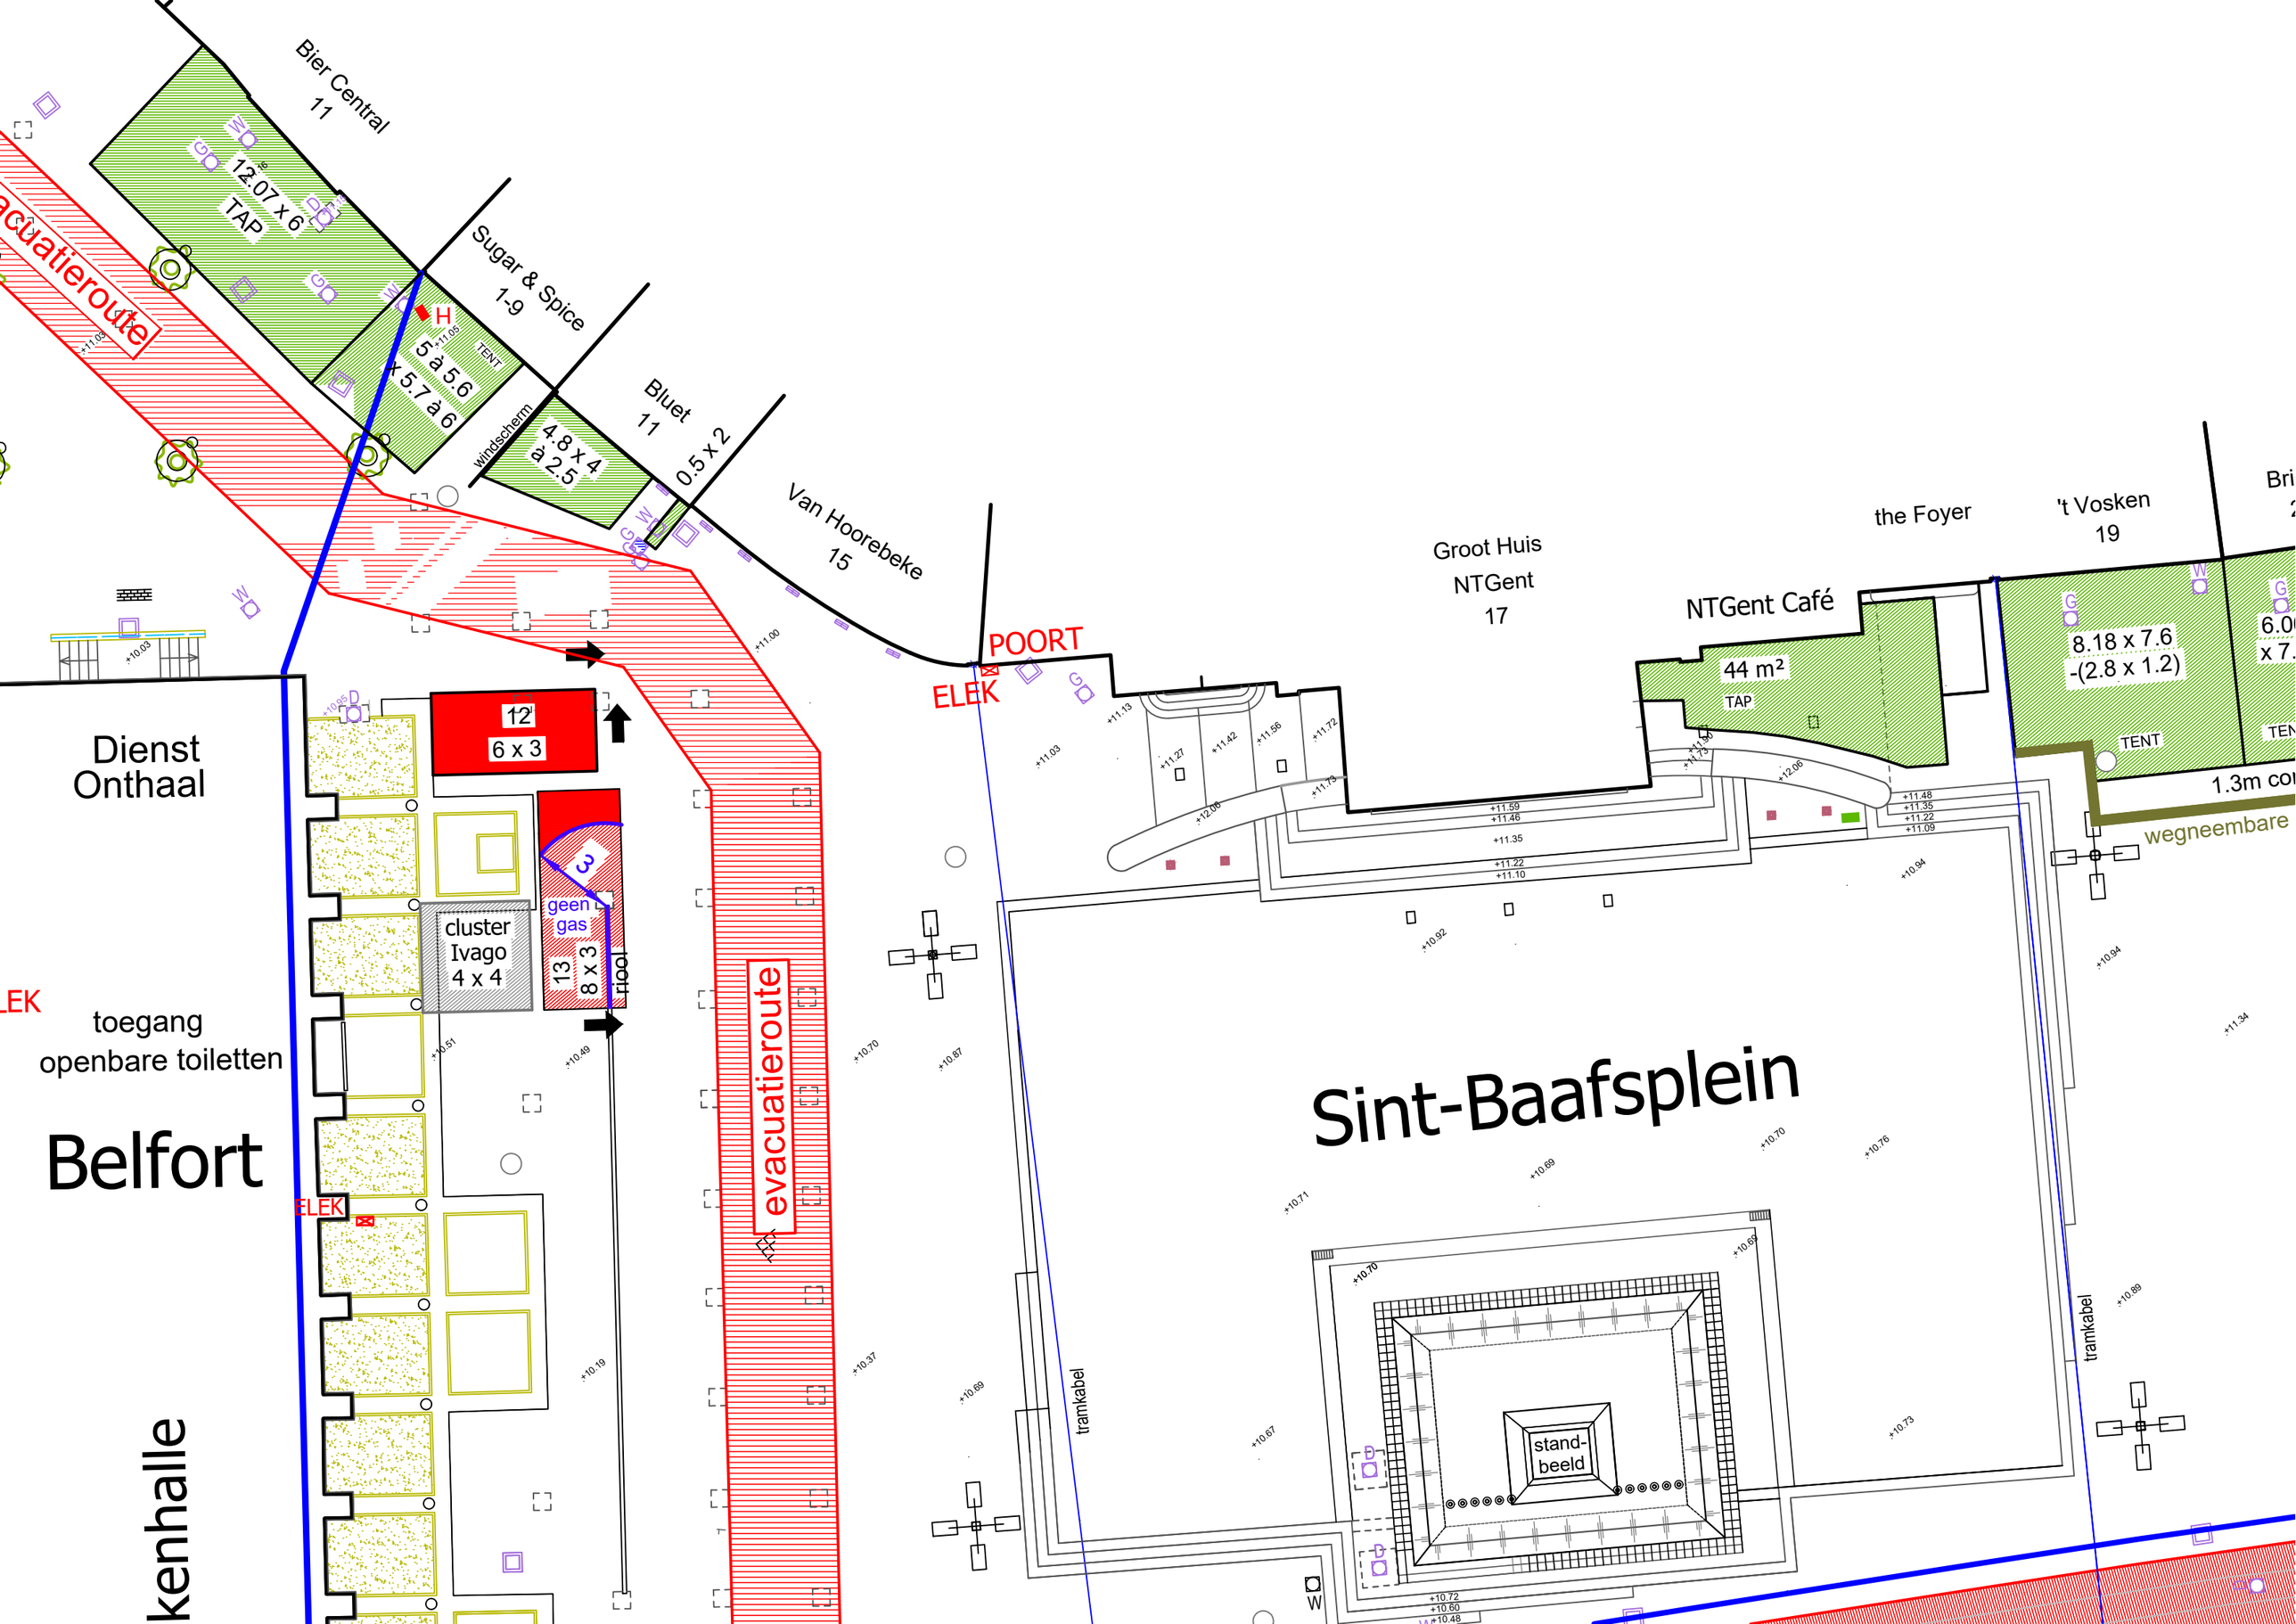

Bier Central
11
12.07 x 6
TAP
Sugar & Spice
1-9
5 à 5.6
x 5.7 à 6
TENT
windscherm
4.8 x 4
à 2.5
Bluet
11
0.5 x 2
Van Hoorebeke
15
POORT
ELEK
Groot Huis
NTGent
17
NTGent Café
44 m²
TAP
the Foyer
't Vosken
19
8.18 x 7.6
-(2.8 x 1.2)
TENT
1.3m co
wegneembare
Dienst
Onthaal
12
6 x 3
3
geen
gas
13
8 x 3
cluster
Ivago
4 x 4
ELEK
toegang
openbare toiletten
Belfort
kenhalle
evacuatieroute
Sint-Baafsplein
stand-
beeld
tramkabel
tramkabel