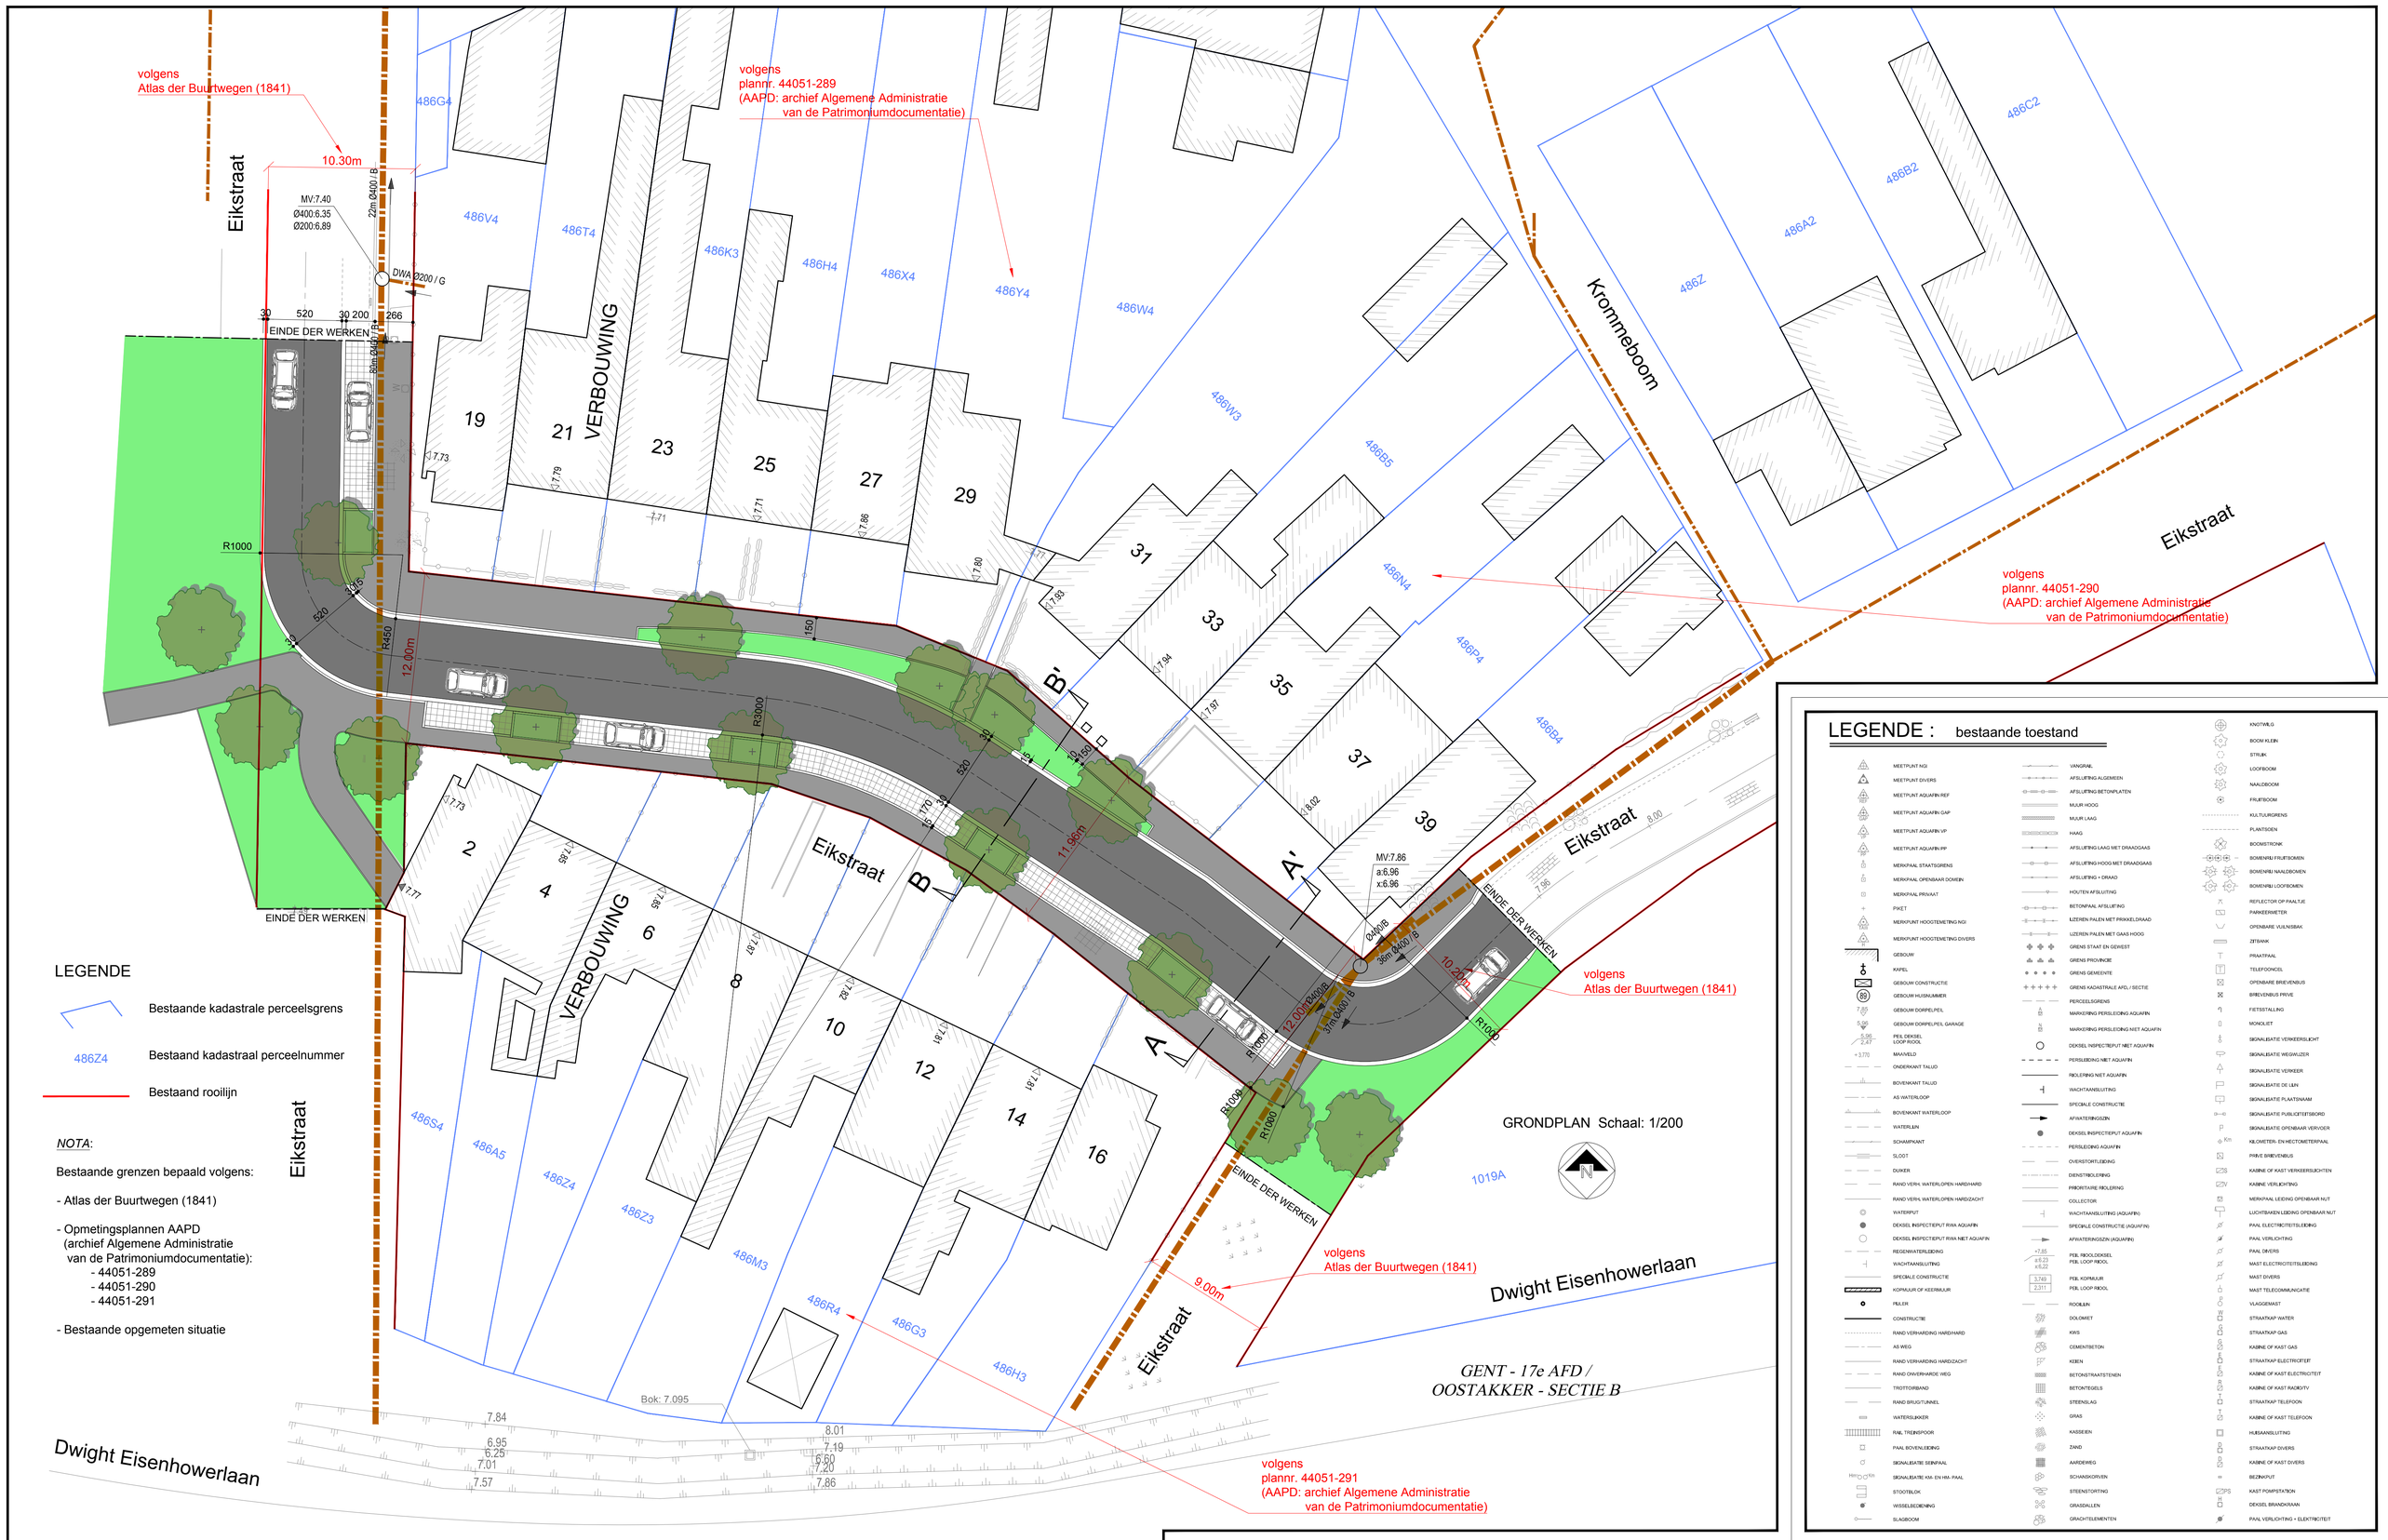

LEGENDE : bestaande toestand

MEETPUNT NGI
MEETPUNT DIVERS
MEETPUNT AQUAFIN REF
MEETPUNT AQUAFIN GAP
MEETPUNT AQUAFIN VP
MEETPUNT AQUAFIN PP
MERKPAAL STAATSGRENS
MERKPAAL OPENBAAR DOMEIN
MERKPAAL PRIVAAT
PIKET
MERKPUNT HOOGTEMETING NGI
MERKPUNT HOOGTEMETING DIVERS
GEBOUW
KAPEL
GEBOUW CONSTRUCTIE
GEBOUW HUISNUMMER
GEBOUW DORPELPEIL
GEBOUW DORPELPEIL GARAGE
PEIL DEKSEL LOOP RIOOL
MAANVELD
ONDERKANT TALUD
BOVENKANT TALUD
AS WATERLOOP
BOVENKANT WATERLOOP
WATERLIJN
SCHAMPKANT
SLOOT
DUIKER
RAND VERH. WATERLOPEN HARD/HARD
RAND VERH. WATERLOPEN HARD/ZACHT
WATERPUT
DEKSEL INSPECTIEPUT RWA AQUAFIN
DEKSEL INSPECTIEPUT RWA NIET AQUAFIN
REGENWATERLEIDING
WACHTAANSLUITING
SPECIALE CONSTRUCTIE
KOPMUUR OF KEERMUUR
PILLER
CONSTRUCTIE
RAND VERHARDING HARD/HARD
AS WEG
RAND VERHARDING HARD/ZACHT
RAND ONVERHARDE WEG
TROTTOIRBAND
RAND BRUG/TUNNEL
WATERSLIKKER
RAIL TREINSPOOR
PAAL BOVENLEIDING
SIGNALISATIE SEINPAAL
SIGNALISATIE KM- EN HM- PAAL
STOOTBLOK
WISSELBEDIENING
SLAGBOOM
VANGRAIL
AFSLUITING ALGEMEEN
AFSLUITING BETONPLATEN
MUUR HOOG
MUUR LAAG
HAAG
AFSLUITING LAAG MET DRAADGAAS
AFSLUITING HOOG MET DRAADGAAS
AFSLUITING + DRAAD
HOUTEN AFSLUITING
BETONPAAL AFSLUITING
IJZEREN PALEN MET PRIKKELDRAAD
IJZEREN PALEN MET GAAS HOOG
GRENS STAAT EN GEWEST
GRENS PROVINCIE
GRENS GEMEENTE
GRENS KADASTRALE AFD. / SECTIE
PERCEELSGRENS
MARKERING PERSLEIDING AQUAFIN
MARKERING PERSLEIDING NIET AQUAFIN
DEKSEL INSPECTIEPUT NIET AQUAFIN
PERSLEIDING NIET AQUAFIN
RIOLERING NIET AQUAFIN
WACHTAANSLUITING
SPECIALE CONSTRUCTIE
AFWATERINGSZIN
DEKSEL INSPECTIEPUT AQUAFIN
PERSLEIDING AQUAFIN
OVERSTORTLEIDING
DIENSTRIOLERING
PRIORITAIRE RIOLERING
COLLECTOR
WACHTAANSLUITING (AQUAFIN)
SPECIALE CONSTRUCTIE (AQUAFIN)
AFWATERINGSZIN (AQUAFIN)
PEIL RIOOLDEKSEL
PEIL LOOP RIOOL
PEIL KOPMUUR
PEIL LOOP RIOOL
RIOOLLIJN
DOLOMIET
KWS
CEMENTBETON
KEIEN
BETONSTRAATSTENEN
BETONTEGELS
STEENSLAG
GRAS
KASSEIEN
ZAND
AARDEWEG
SCHANSKORVEN
STEENSTORTING
GRASDALLEN
GRACHTELEMENTEN
KNOTWILG
BOOM KLEIN
STRUIK
LOOFBOOM
NAALDBOOM
FRUITBOOM
KULTUURGRENS
PLANTSOEN
BOOMSTRONK
BOMENRIJ FRUITBOMEN
BOMENRIJ NAALDBOMEN
BOMENRIJ LOOFBOMEN
REFLECTOR OP PAALTJE
PARKEERMETER
OPENBARE VUILNISBAK
ZITBANK
PRAATPAAL
TELEFOONZUL
OPENBARE BRIEVENBUS
BRIEVENBUS PRIVE
FIETSSTALLING
MONOLIET
SIGNALISATIE VERKEERSLICHT
SIGNALISATIE WEGWIJZER
SIGNALISATIE VERKEER
SIGNALISATIE DE LIJN
SIGNALISATIE PLAATSNAAM
SIGNALISATIE PUBLICITEITSBORD
SIGNALISATIE OPENBAAR VERVOER
KILOMETER- EN HECTOMETERPAAL
PRIVE BRIEVENBUS
KABINE OF KAST VERKEERSLICHTEN
KABINE VERLICHTING
MERKPAAL LEIDING OPENBAAR NUT
LUCHTBAKEN LEIDING OPENBAAR NUT
PAAL ELECTRICITEITSLEIDING
PAAL VERLICHTING
PAAL DIVERS
MAST ELECTRICITEITSLEIDING
MAST DIVERS
MAST TELECOMMUNICATIE
VLAGGEMAST
STRAATKAP WATER
STRAATKAP GAS
KABINE OF KAST GAS
STRAATKAP ELECTRICITEIT
KABINE OF KAST ELECTRICITEIT
KABINE OF KAST RADIO/TV
STRAATKAP TELEFOON
KABINE OF KAST TELEFOON
HUISAANSLUITING
STRAATKAP DIVERS
KABINE OF KAST DIVERS
BEZINKPUT
KAST POMPSTATION
DEKSEL BRANDKRAAN
PAAL VERLICHTING + ELEKTRICITEIT

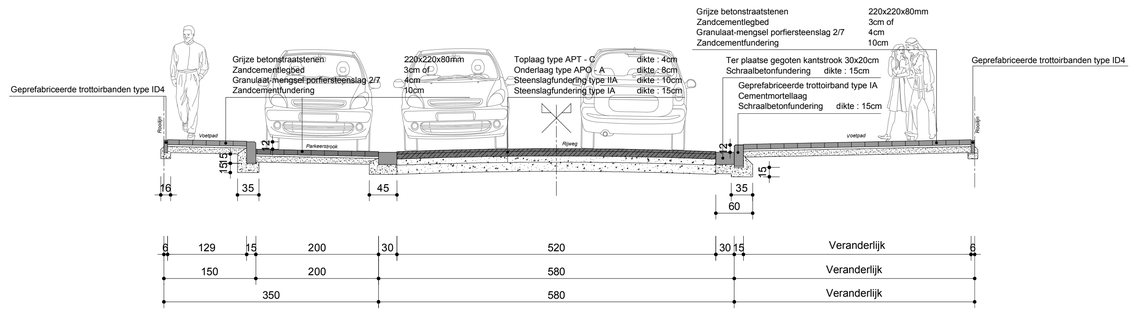

TYPE DWARSPROFIEL A- A' Schaal: 1/50

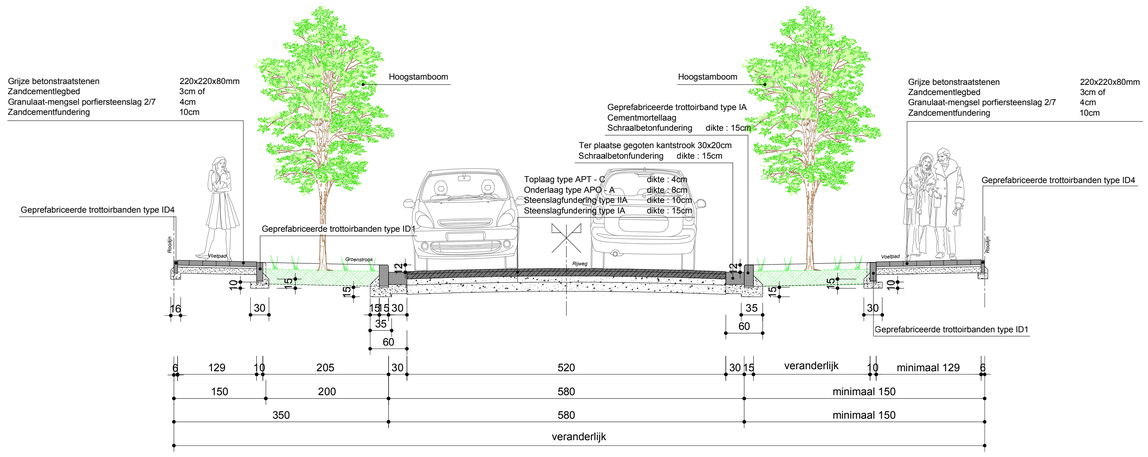

TYPE DWARSPROFIEL B - B' Schaal: 1/50

LEGENDE : ontworpen toestand

: Rijweg in kws

: Voetpad in grijze betonstraatstenen 220x220x80mm

: Parkeerstrook in grijze betonstraatstenen 220x220x80mm

: Groenstrook

: Hoogstamboom

: Ontworpen lijnvormige elementen

: Aanduiding Type Dwarsprofiel

PROVINCIE
OOST - VLAANDEREN

STAD GENT
AFDELING GENT

Wegenis- en rioleringswerken in de Eikstraat te Gent.

DOM-061-19-021-Z

BOUWHEER :

T.M.V.W.
Stropstraat 1,
9000 GENT
Tel. 078/35.35.88

ONTWORPEN DOOR :

LOBELLE STUDIEBUREAU BVBA
Gistelsteenweg nr.112
8490 Varsenare (Jabbeke)
Tel:050/30.00.30 - Fax:050/38.98.91
Mail: info@studiebureau-lobelle.be
Site: www.studiebureau-lobelle.be
ir. Philippe Lobelle - Zaakvoerder

Gezien en goedgekeurd door TMVW Gent op: .....

i.o.
De Projectleider

Liselotte Verwee

Aantal plannen: 4

3
PLANNR

VOORONTWERP

GRONDPLAN ONTWORPEN WEGENIS
TYPE DWARSPROFIEL

Schalen: 1/200 1/50

AANVAARD DOOR ONDERGETEKENDE AANNEMER

DATUM	NOTA'S
17/09/2019	Opmeting
15/01/2020	Voorontwerp

AANBESTEDING :

DOSSIERNR :	OPP. :	BESTANDSLOCATIE
WW1898/23	0.81m²	J:\WW1898_23\2_VOORONTWERP\VOORONTWERP 20200115\WW1898_23 - 3\VO1 - Grondplan.dwg