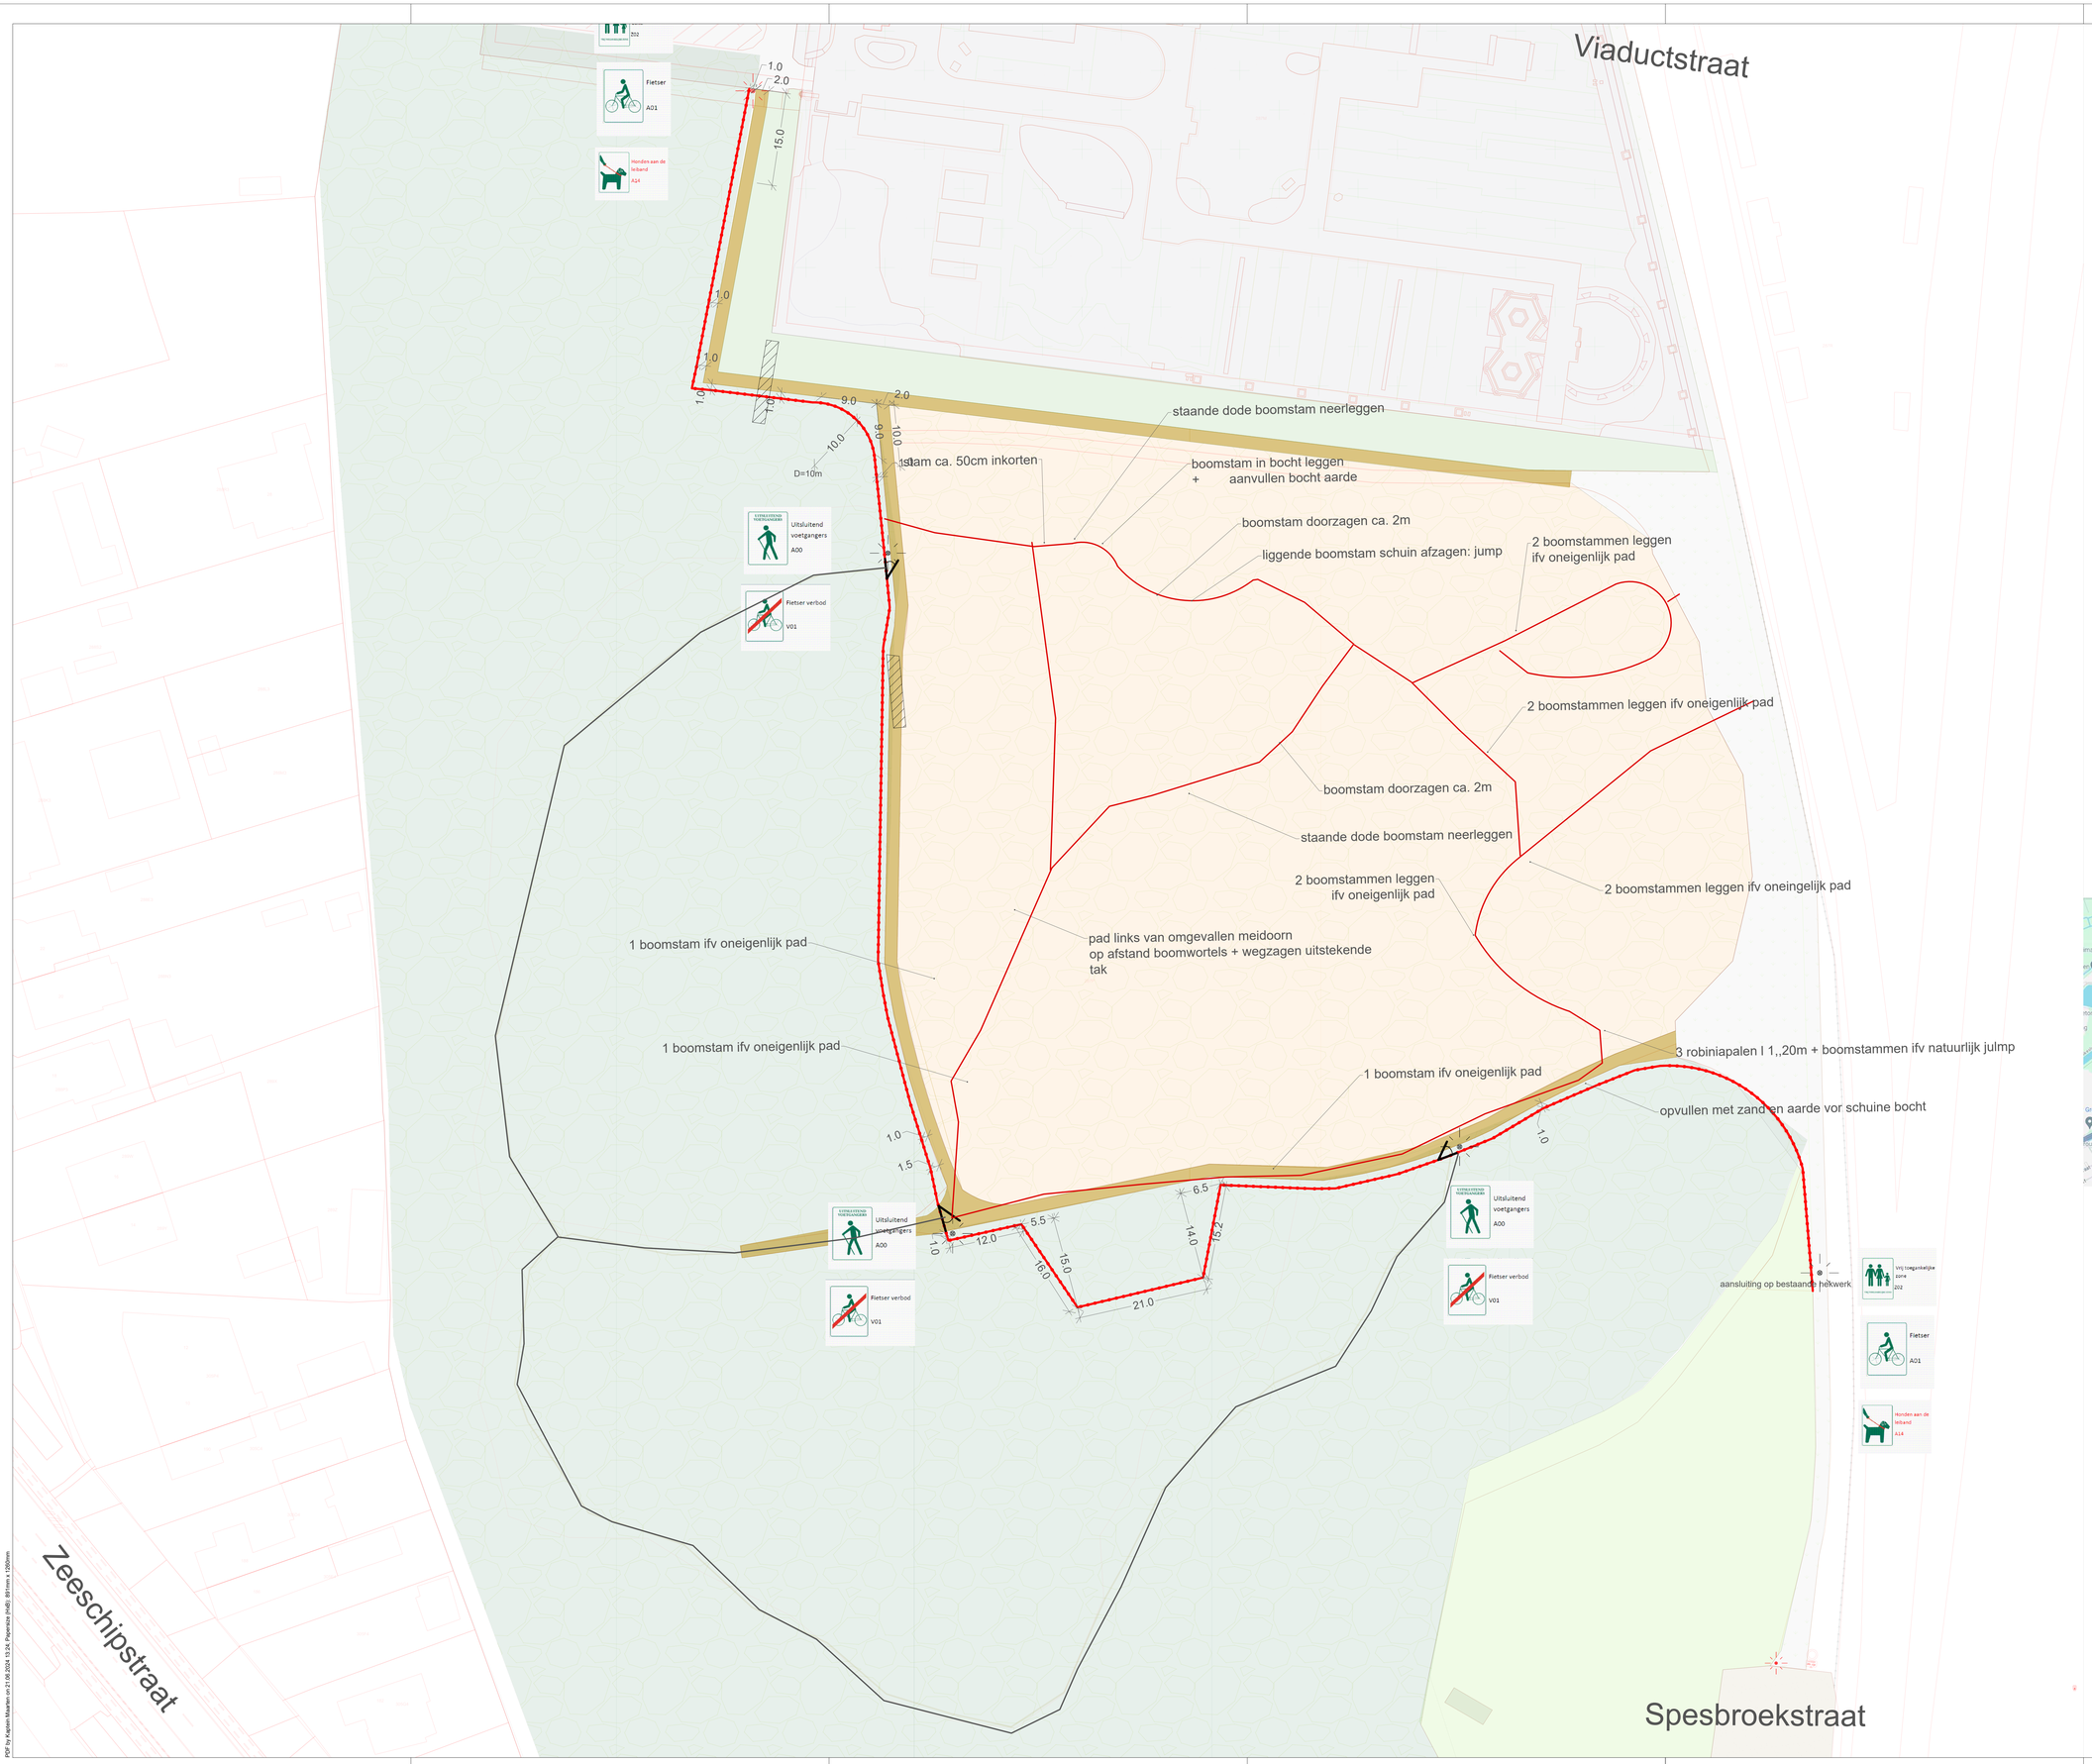

legende

- bos voor wandelaars
- bos voor wandelaars & fietsers
- grasland
- begraafplaats
- schorspad: wandelaar + fietsers
- onverhard pad: wandelaar
- parcours voor mountainbikers & wandelaars
- afrastering kastanje 1,20m. Lengte 381m1
- klaphek kastanje 1,20m. licht schuin geplaatst, 3stuks
- vierkante paal 13x13x200cm. 100cm M.V. + toegangsbord wandelaars, 3st.
- vierkante paal 13x13x200cm + toegangsbord wandelaars + fietsers, 2st.
- aanvullen zand + schors (put). ca. 80m2, 16m3
- zand voor lokale aanpassingen, ca. 16m3
- 3 robiniapalen, gepunt 1,20m, D10cm
- maatlijn

Situering: rood omcirkeld

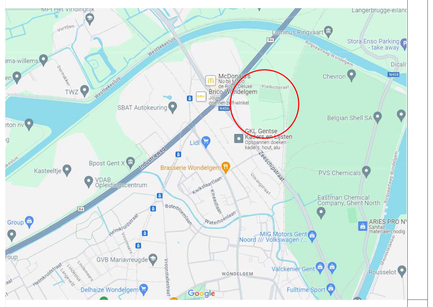

gent:

Zandbergen

uitvoeringsplan natuurbeheerplan A0

DEPARTEMENT STEDELIJKE ONTWIKKELING - GROENDIENST - WOODROW WILSONPLEIN 1 - 9000 GENT - TEL: 09 323 66 00 - groendienst@stad.gent

PDF by Kapten Maarten on 21.06.2024 13.24, Papersize (mm): 891mm x 1260mm