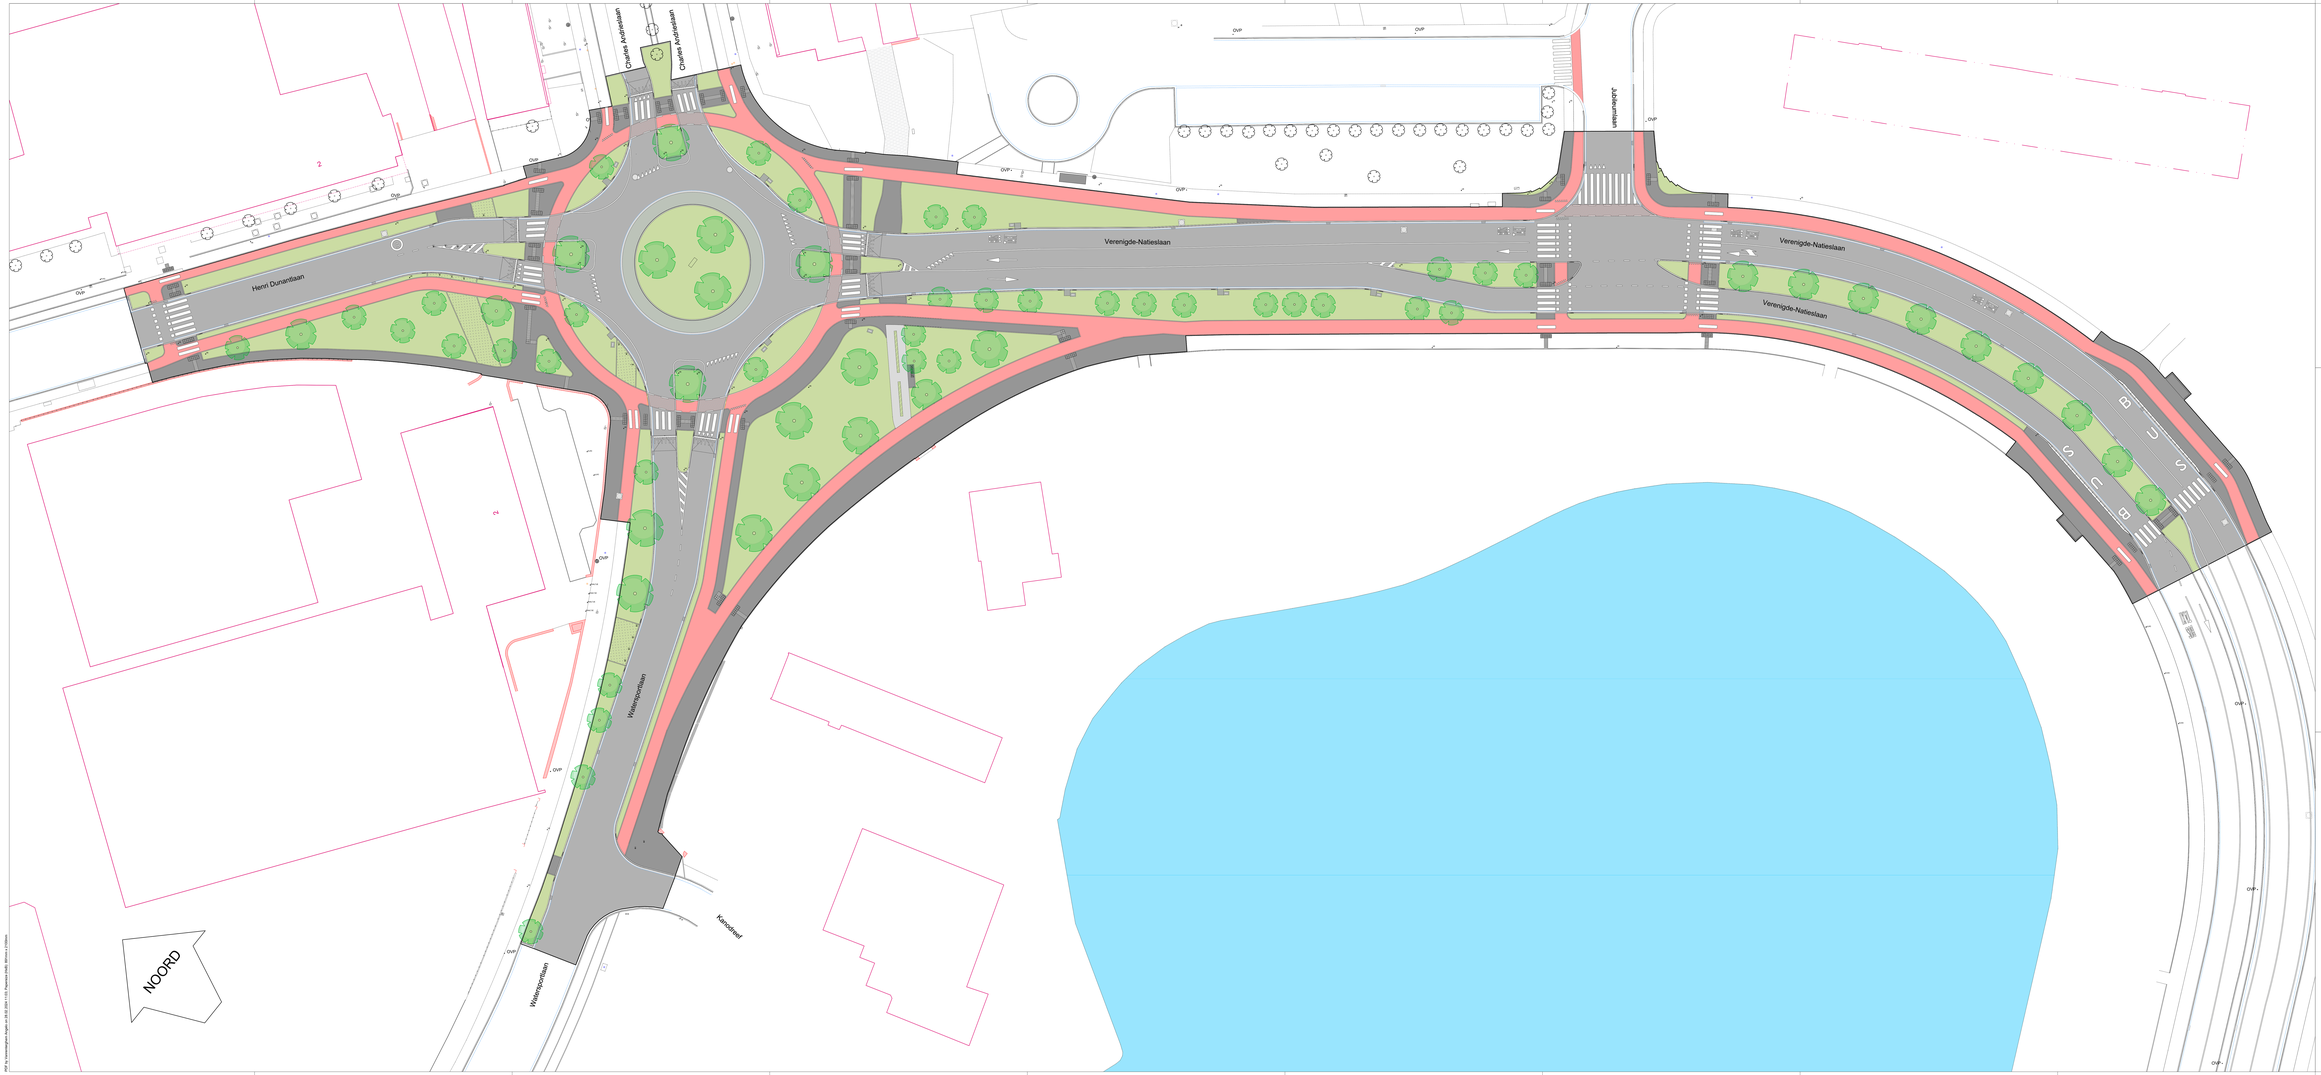

Legende bestaande toestand:

- Gebouwlijn
- Gebouwlijn kelder
- Gebouwlijn erkers/uitbouw
- Boordsteen type IA
- Boordsteen type ID1 verzonken
- Lijn tussen verhardingstypes
- Kantstrook
- Bestaande boom
- Afsluiting
- Haag
- Muren
- OVP OVG Openbare verlichting op paal of aan de gevel
- Verkeersbord / vlag
- FIETS Fietsenstalling
- Nutskasten
- Vuilnisbak / antiparkeerpaal

Legende bestaande toestand:

- BETON
- GRIND / STEENSLAG
- GROENVOORZIENING
- GRIJZE / RODE BETONSTRAATSTENEN
- ASFALT
- KASSEIEN
- GRIJZE BETONSTRAATSTENEN HALFSTEENS
- GRASDALLEN

Legende nieuwe toestand:

- Boordsteen type IC1 verzonken
- Boordsteen type IA
- Boordsteen type ID1 verzonken
- Antiparkeerpaal / Overrijdbare APK
- Nieuwe boom
- Wadi
- BETON / KANTSTROOK
- BEPLANTING
- KASSEIEN
- BETONSTRAATSTENEN 220*220*100mm
- ASFALT
- RODE ASFALT
- RODE BETONSTRAATSTENEN 220*220*100mm
- RODE BESTRIJKING
- GRINDGAZON
- GRASDALLEN