gent:

DEPARTEMENT STEDELIJKE ONTWIKKELING
Dienst Wegen, Bruggen en Waterlopen

WATERSTRAAT_ONTHARDING

Deelplan 01 NT

SCHAAL: 1/200

In samenwerking met:

farys

REF.	DATUM	TEKENAAR	OMSCHRIJVING
A	28/05/2025	AV	ontwerpplannen
B	19/06/2025	AV	gewijzigde plannen voor prk advies
C	07/10/2025	AV	Verwerken prk-advies Grondenbeid

PLANNUMMER: 6/10

OPGEMETEN: HVS

GETEKEND: A. VANNOTEGHEM

NAGEZIEN: S. BERNARDUT

DIENST WEGEN, BRUGGEN EN WATERLOPEN - HOOGKROK WILSONPLEIN 1 - 9000 GENT - TEL: 09 266 70 50

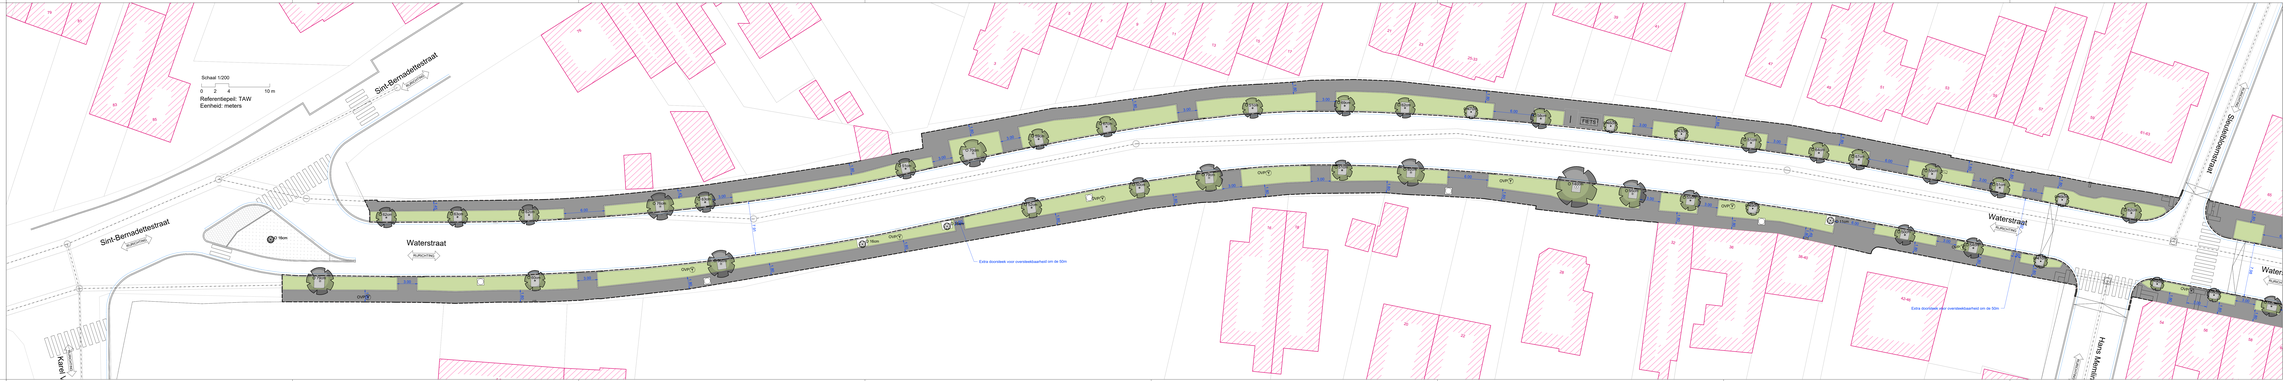

ZYP de 'In samenwerking met' logo's zijn VOOR DE Farys versie (zonder v.i.t.t.)