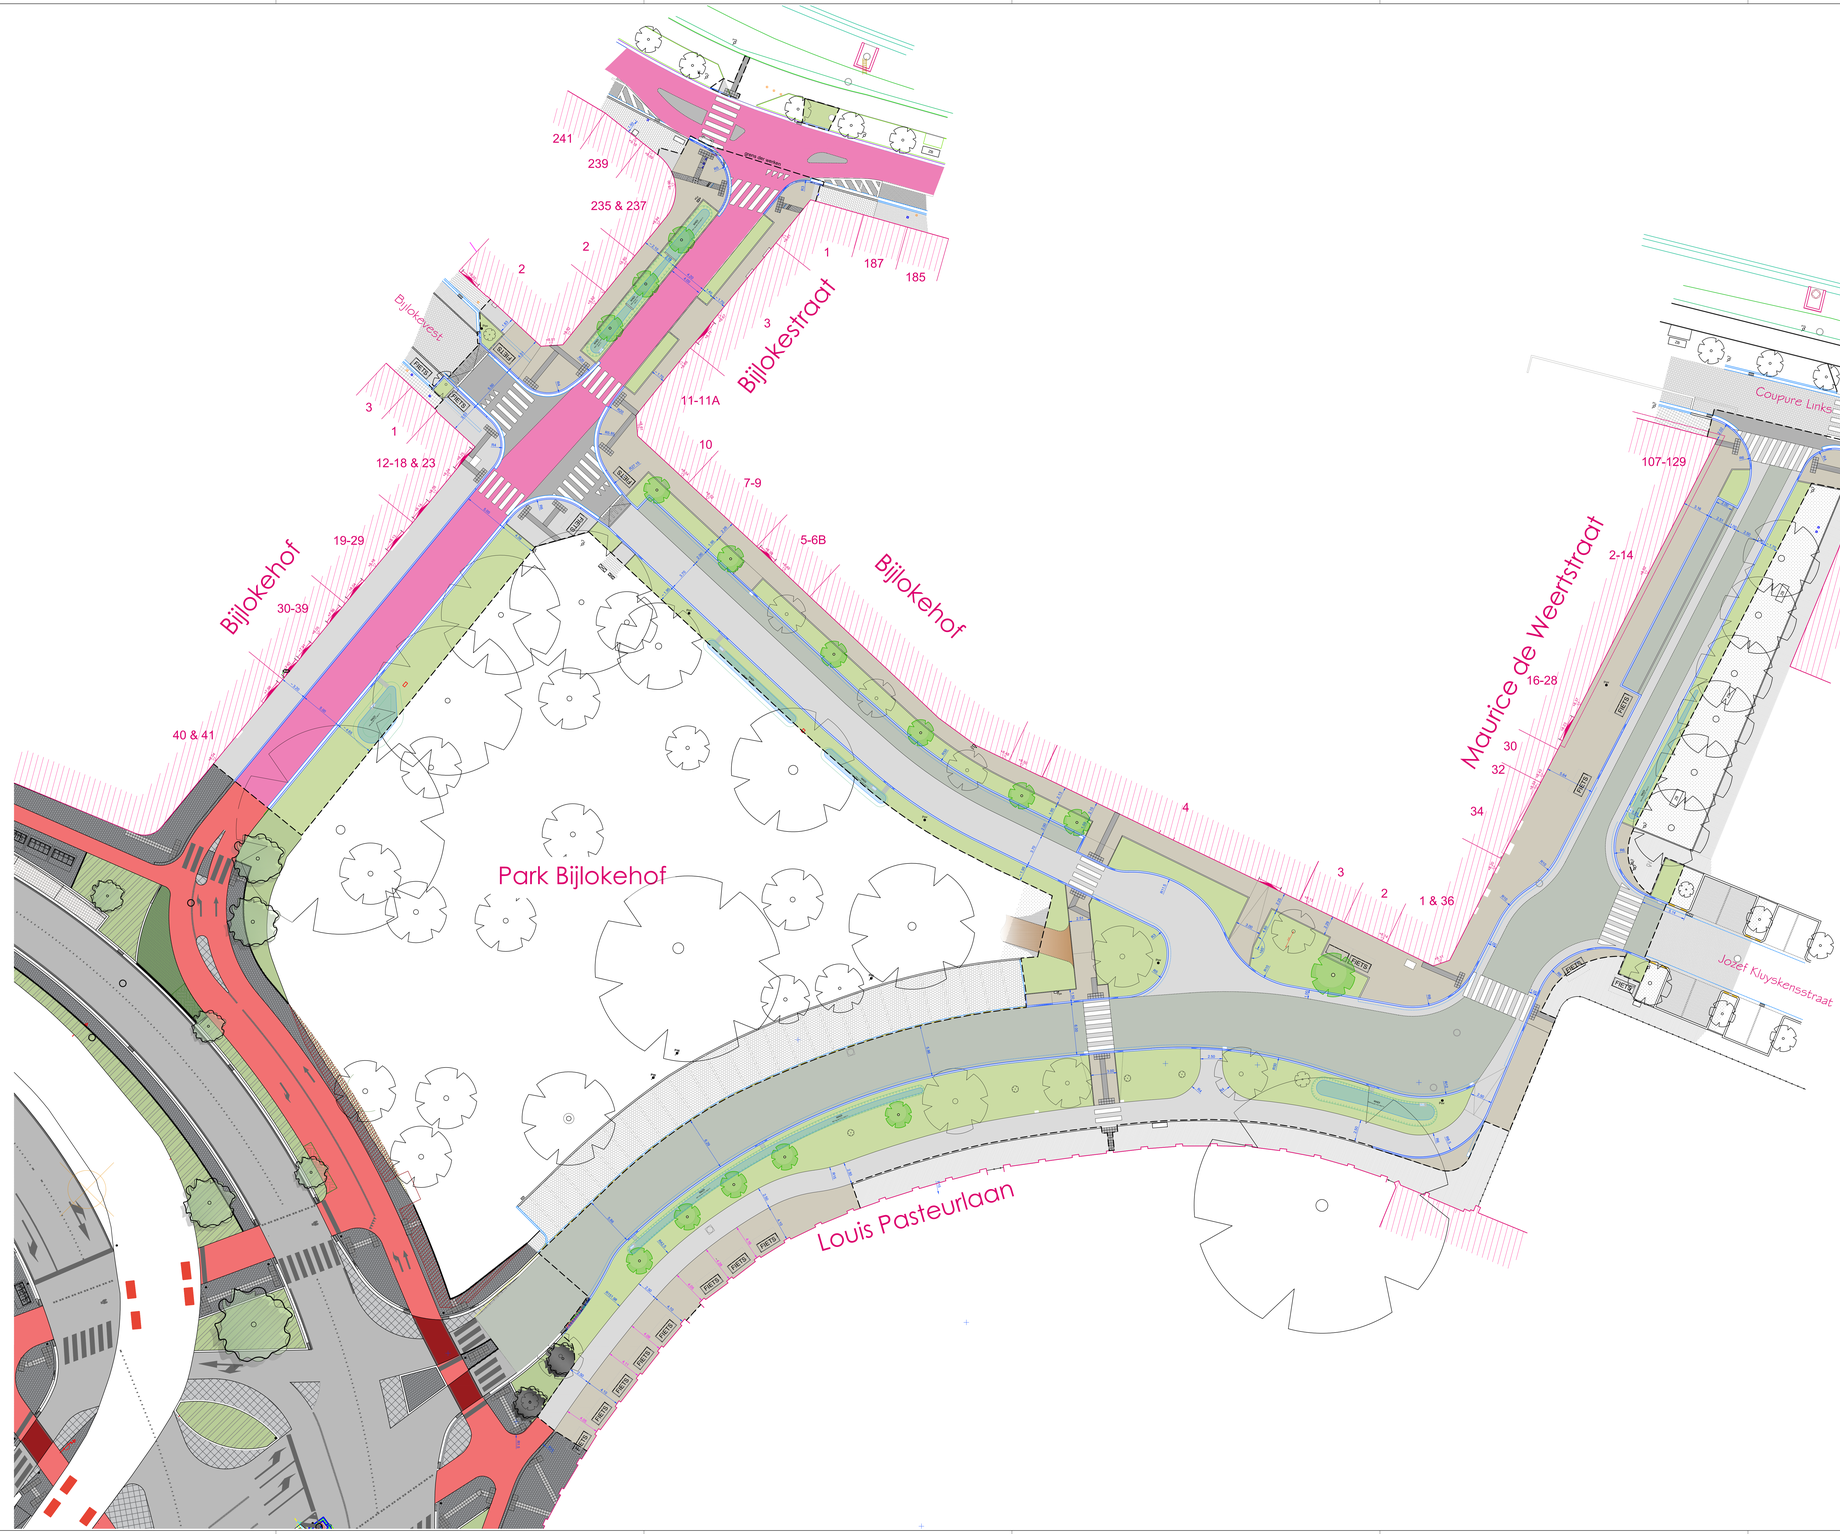


## Legende bestaande toestand

- ASFALT (KWS)
- STRAATKEIEN / KASSEIEN
- GRIJZE / RODE BETONSTRAATSTENEN 22X11, ELLEBOOGVERBAND
- BETONTEGELS 30X30
- PLATINES / PLATIENEN
- GRIJZE BETONSTRAATSTENEN 22X22
- HEXAGONALE BETONBLOKKEN
- GRIJZE / RODE BETONSTRAATSTENEN 22X11
- GROENZONE / GRAS
- VERHARDE GROND
- BOORDSTEEN IN BETON
- BOORDSTEEN IN NATUURSTEEN
- BEBOUWING
- HUISNUMMERS
- resp. HUISDORPEL, INRIT GARAGE MET DORPELPEIL
- resp. KELDEROPENING, BALKON of ERKER
- GRENS DER WERKEN
- HUISAANSLUITINGEN (DWA, GAS, WATER)
- DIVERSE PUTDEKSELS
- PALEN resp. VERKEERSLICHT / SIGNALISATIE / OPENBARE VERLICHTING / ANTI-PARKEERPAAL
- PARKEERAUTOMAAT
- BESTAANDE BOOM
- STRAATKOLK
- FIETSENSTALLING TYPE GENT
- ZITBANK

## Legende ontworpen toestand

- ASFALTVERHARDING (KWS)
- BORDEAUXRODE ASFALTVERHARDING (KWS)
- TER PLAATSE GESTORT BETONVERHARDING
- GRIJZE BETONSTRAATSTENEN IN HALFSTEENSVERBAND, 22x22x8cm
- STRAATKEIEN / KASSEIEN
- STRAATKEIEN / KASSEIEN MET OPEN GROENE VOEGEN
- PLATIENEN
- GROENZONE MET GRAS INGEZAAD
- BOORDSTEENVERLAGING TOT 2 CM VAN BETONNEN BOORDSTEEN
- BOORDSTEENVERLAGING TOT 2 CM VAN NATUURSTENEN BOORDSTEEN
- "KASSELSE" PERRONBOORDSTEEN AAN BUSHALTE, LOKALE VERHOGING TOT 18 CM
- resp. STRAATGOOT IN BETON / STRAATGOOT IN ZELFDE MATERIAAL ALS RIJWEG
- PODOTACTIELE GELEIDINGSTEGELS
- BEBOUWING
- HUISNUMMERS
- resp. HUISDORPEL, INRIT GARAGE MET DORPELPEIL
- resp. KELDEROPENING MET HOOGTEPEIL VAN ROOSTER OF DEKSEL / AFLOOP REGENWATER
- resp. GRENS DER VERHARDINGEN / GRENS DER WERKEN
- resp. TE BEHOUDEN BOOM /BOOM TE ROOIEN / AAN TE PLANTEN BOOM
- resp. PAAL OPENBARE VERLICHTING / PARKEERAUTOMAAT / ANTI-PARKEERPAALTJE IN KUNSTSTOF
- FIETSENSTALLING TYPE GENT, MODULE VOOR 5 FIETSEN
- PUTDEKSELS RIOLERING

gent:

**DEPARTEMENT STEDELIJKE ONTWIKKELING**
Dienst Wegen, Bruggen en Waterlopen

# CLUSTER LOUIS PASTEURLAAN

SCHAAL: 1/200

in samenwerking met:

farys

| INDEX | DATUM | TEKENAAR | OMSCHRIJVING |
|---|---|---|---|
| A | 16.03.2026 | J. ARICKX | Infomoment |

PLANNUMMER
1.00

OPGEMETEN: ---
GETEKEND: J. ARICKX
INGEKEZEN: P. VAN DEN DORPE

DIENST WEGEN, BRUGGEN EN WATERLOPEN - WOODROW WILSONPLEIN 1 - 9000 GENT - TEL: 09 266 79 00

PDF by Ardick Johnson on 13-03-2026 09:09. Papersize (Prefs): 841mm x 1470mm