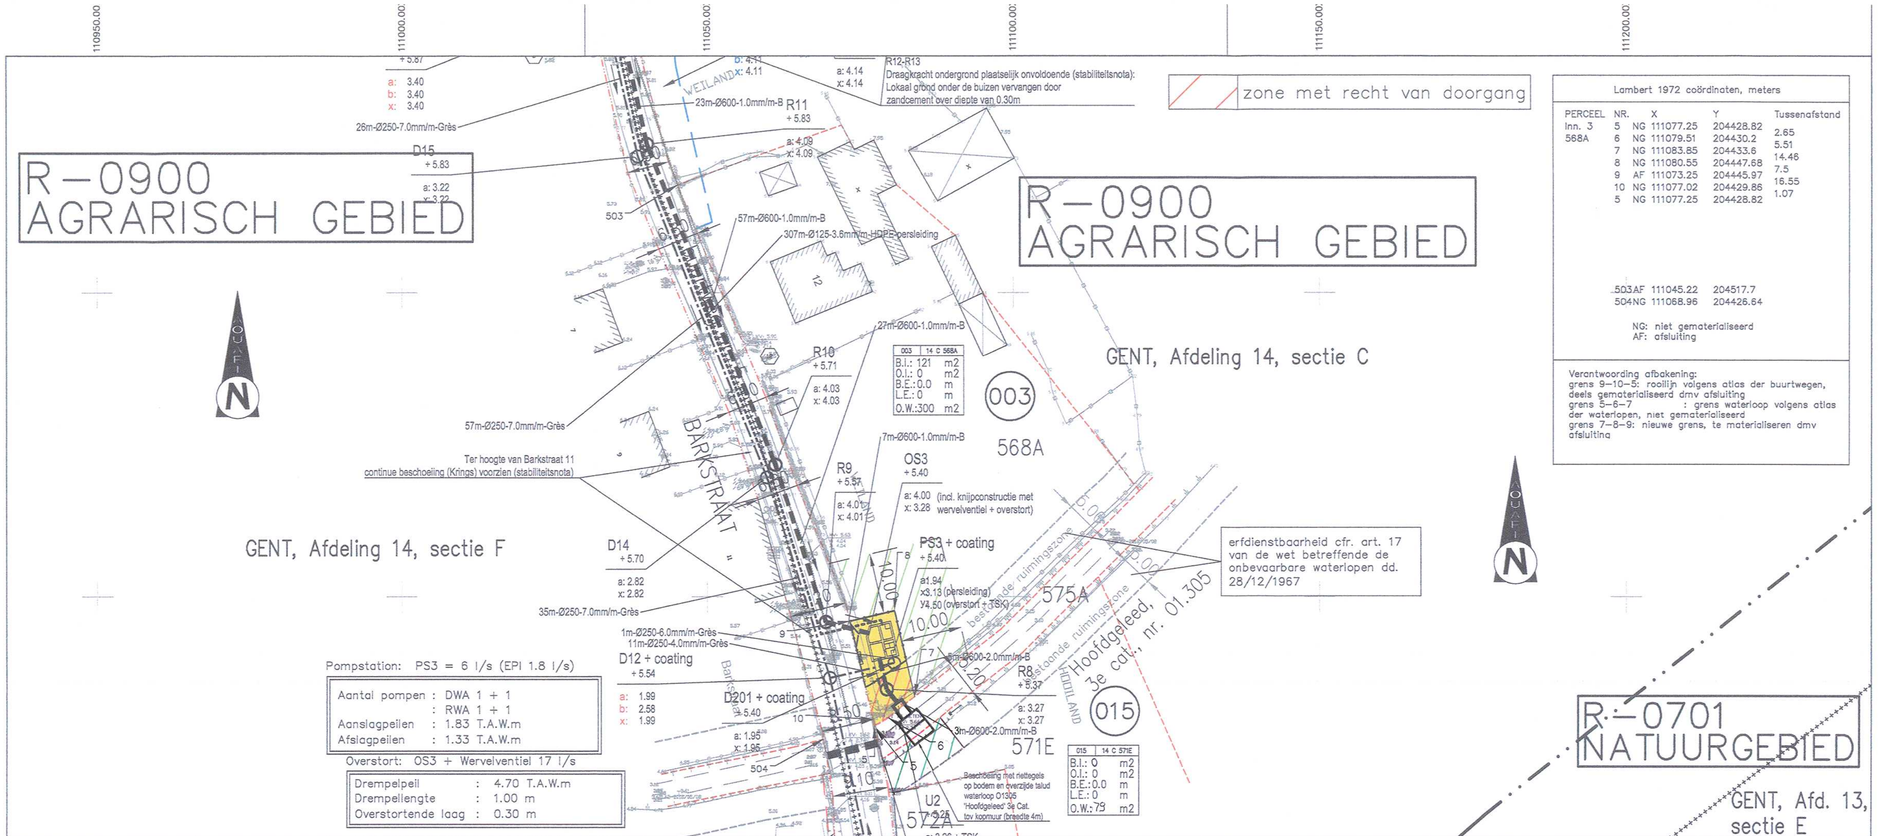

Lambert 1972 coördinaten, meters					
PERCEEL	NR.		X	Y	Tussenafstand
Inn. 3	5	NG	111077.25	204428.82	
568A	6	NG	111079.51	204430.2	2.65
	7	NG	111083.85	204433.6	5.51
	8	NG	111080.55	204447.68	14.46
	9	AF	111073.25	204445.97	7.5
	10	NG	111077.02	204429.86	16.55
	5	NG	111077.25	204428.82	1.07
	503	AF	111045.22	204517.7	
	504	NG	111068.96	204426.64	

NG: niet gematerialiseerd
AF: afsluiting

Verantwoording afbakening:
grens 9–10–5: rooilijn volgens atlas der buurtwegen, deels gematerialiseerd dmv afsluiting
grens 5–6–7 : grens waterloop volgens atlas der waterlopen, niet gematerialiseerd
grens 7–8–9: nieuwe grens, te materialiseren dmv afsluiting

Aquafin NV
Dijkstraat 8
2630 Aartselaar

Provincie: OOST-VLAANDEREN

Stad/Gemeente: GENT

Projectnaam: Sanering Sint-Kruis-Winkel fase 2 - Aansluiting Mendonk

Projectnummer: 20632B

Titel: **Grondinnemingsplan**

Inneming nr. 3 en 15

Voor nv Aquafin gelezen en goedgekeurd
Expert Grondverwerving
Willy Vander Donck
Landmeter-Expert, beëdigd door de Rechtbank van eerste aanleg te Gent
Ingeschreven op het Tableau van de Federale Raden van Landmeters-Experten.
LAN 040985

Plannummer: 20632B/1/10-3-5.2/6

Studiebureau
SWECO
ing. Alain Bulen
Landmeter-Expert, beëdigd door de Rechtbank van eerste aanleg te Hasselt
vestiging Gent
Elfjulistraat 43
B-9000 Gent
T +32 (0)2 383 09 40
www.sweco-belgium.be
Ingeschreven op het Tableau van de Federale Raden van Landmeters-Experten.
LAN 04 1079

Gezien en Goedgekeurd om te worden bijgevoegd bij het min. besl. nr.

Nr.	Datum.	Historiek
1	15-10-2019	Indiening proefstel
2	13-11-2019	Indiening aangepast proefstel
3	02-12-2019	Definitieve indiening
4	21-01-2020	Aanpassing na definitieve indiening: inn. 8
5	26-03-2020	Aanpassing na def. indiening: inn. 9 + extra inn. 10 en 11
6	12-05-2020	Aanpassing na def. indiening: inn. 5, 6, 8 + extra inn. 12, 13, 14
7	02-07-2020	Aanpassing na def. indiening: inn. 3, 5 + extra inn. 15

De Vlaamse minister van Justitie en Handhaving, Omgeving, Energie en Toerisme,

Zuhal Demir

Schaal: 1/500

Plan opp.: 0.25m²

Dossiernummer STB: 08870531

Bestandsnaam: 08870531_32_INN_01.dwg