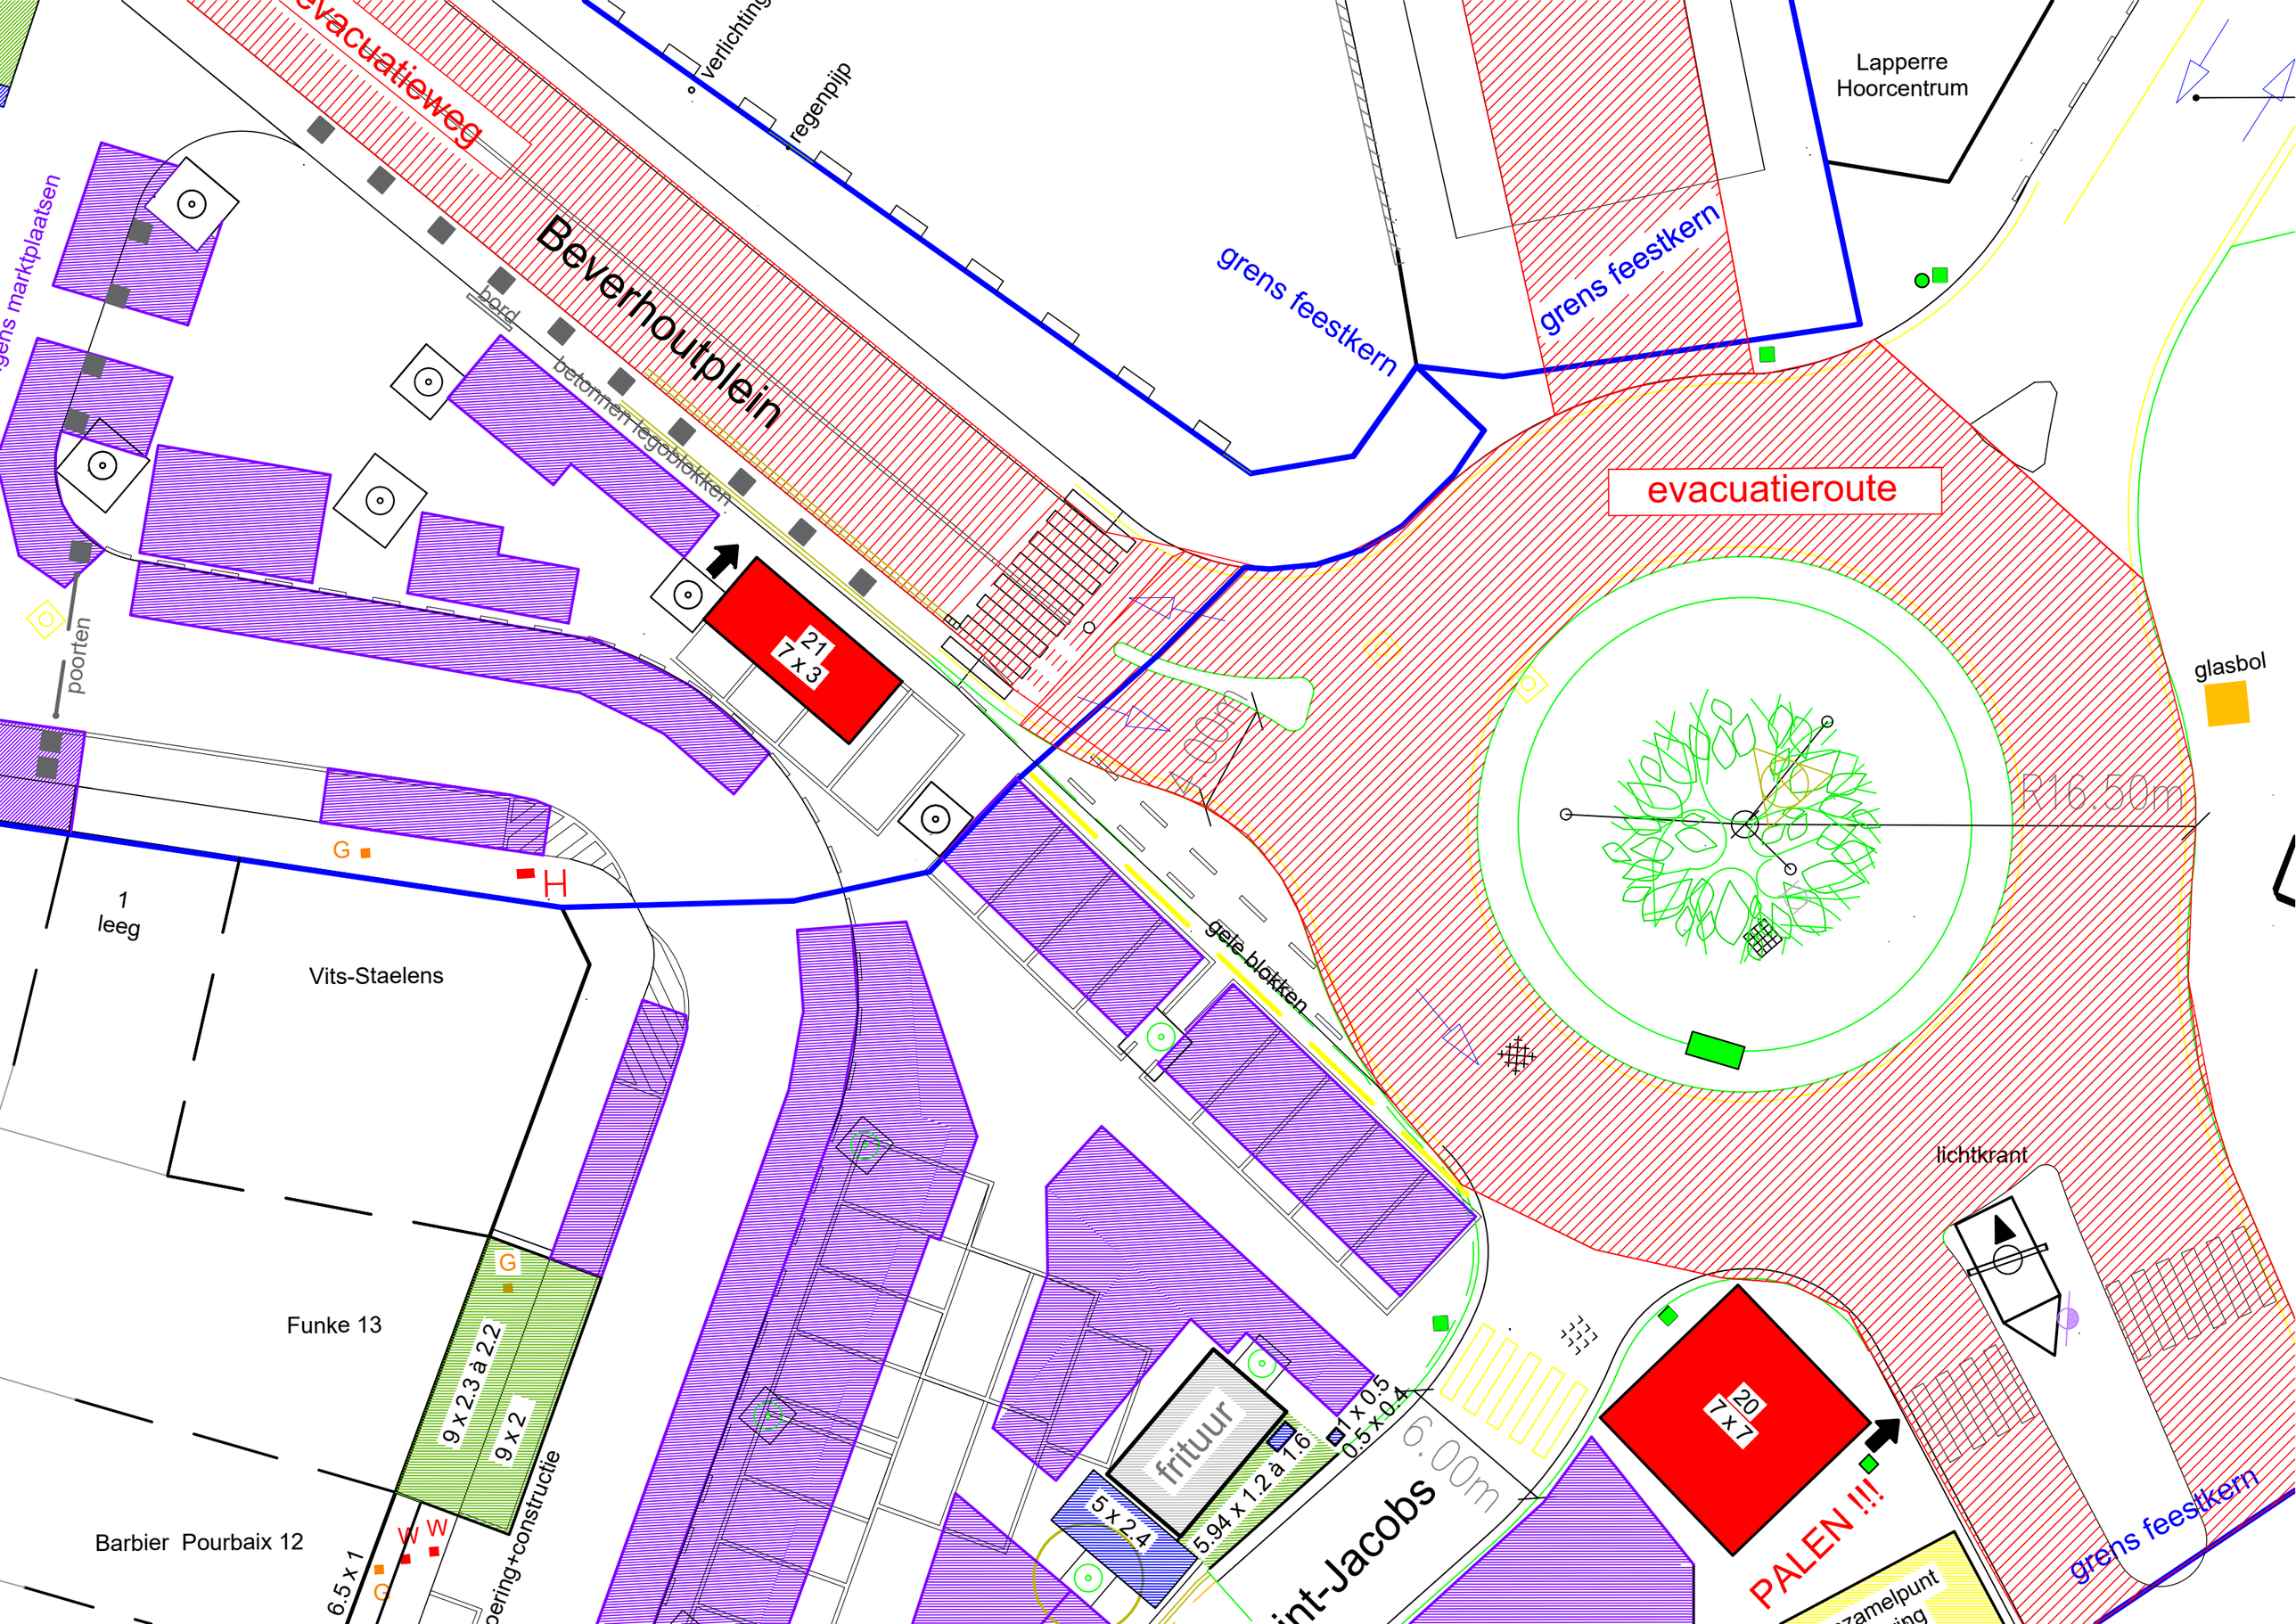
evacuatieweg
verlichting
regenpijp
Lapperre
Hoorcentrum
grens feestkern
grens feestkern
grens feestkern
Beverhoutplein
gens marktplaatsen
bord
betonnen legoblokken
evacuatieroute
21
7 x 3
poorten
glasbol
R16.50m
G
H
1
leeg
Vits-Staelens
gele blokken
lichtkrant
Funke 13
G
9 x 2.3 à 2.2
9 x 2
Barbier Pourbaix 12
6.5 x 1
W
W
G
oering+constructie
frituur
5 x 2.4
5.94 x 1.2 à 1.6
1 x 0.5
0.5 x 0.4
6.00m
int-Jacobs
20
7 x 7
PALEN !!!
zamelpunt
ing
grens feestkern