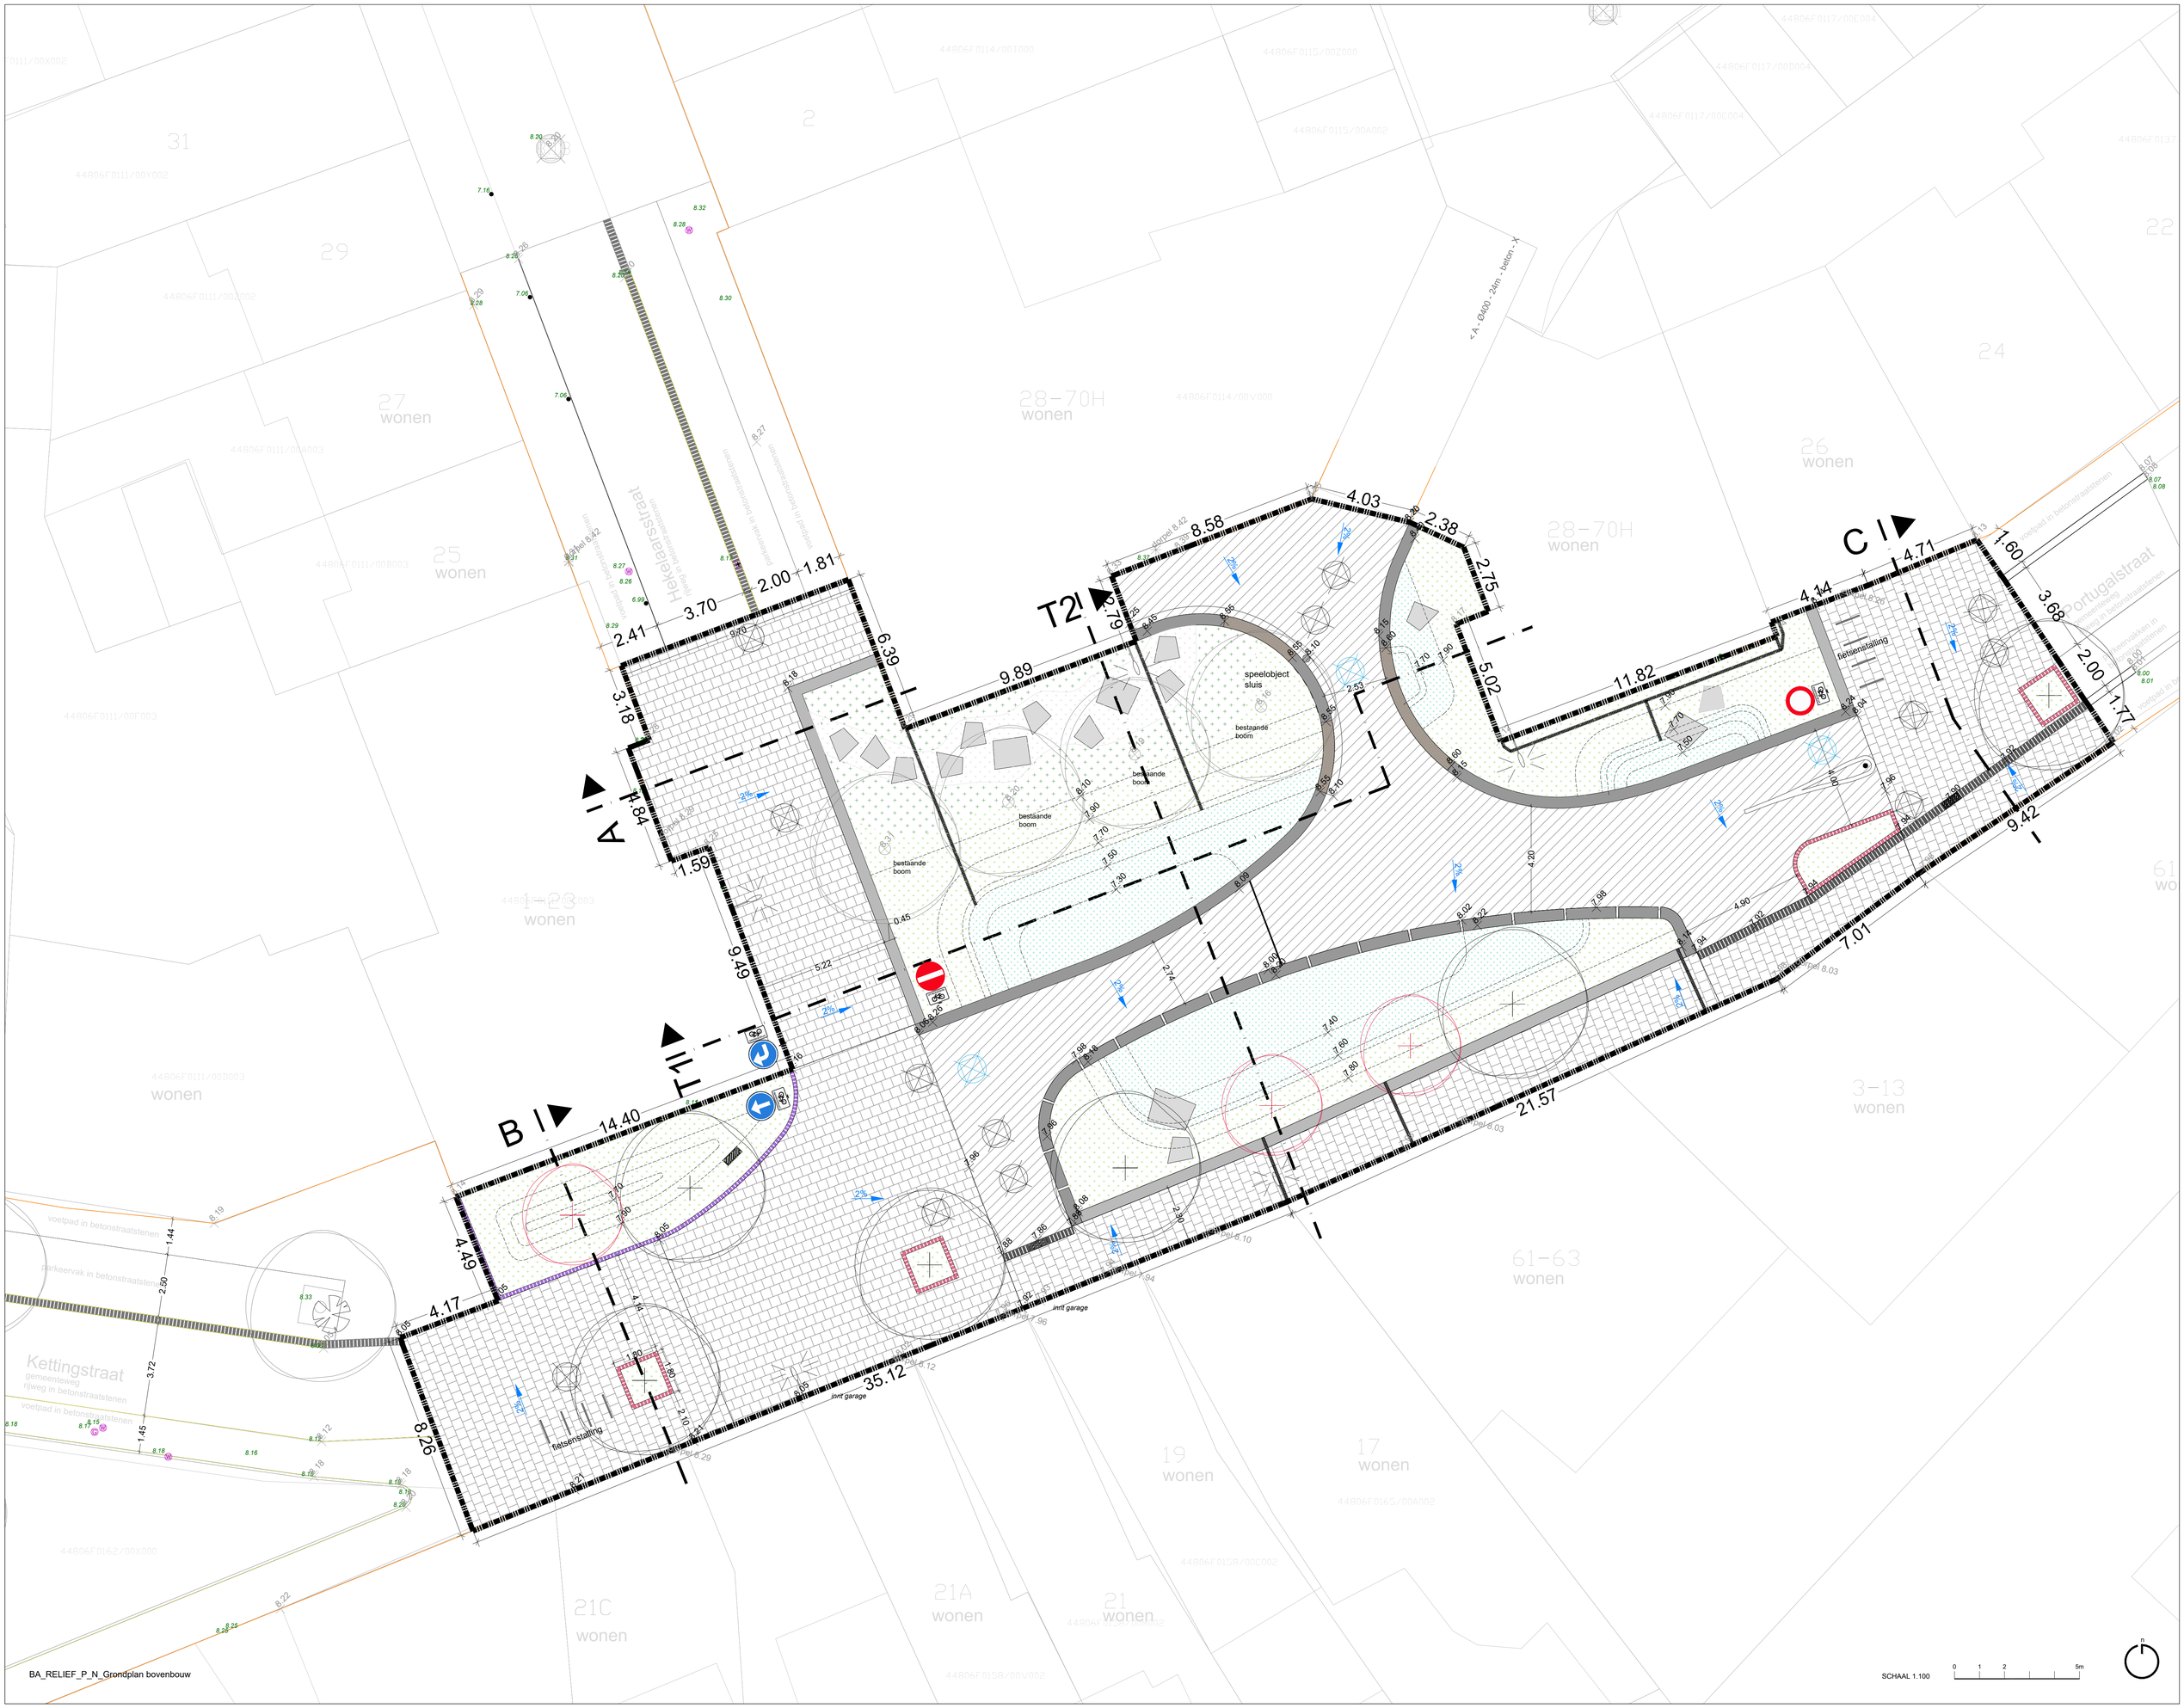

BA_RELIEF_P_N_Grondplan bovenbouw