


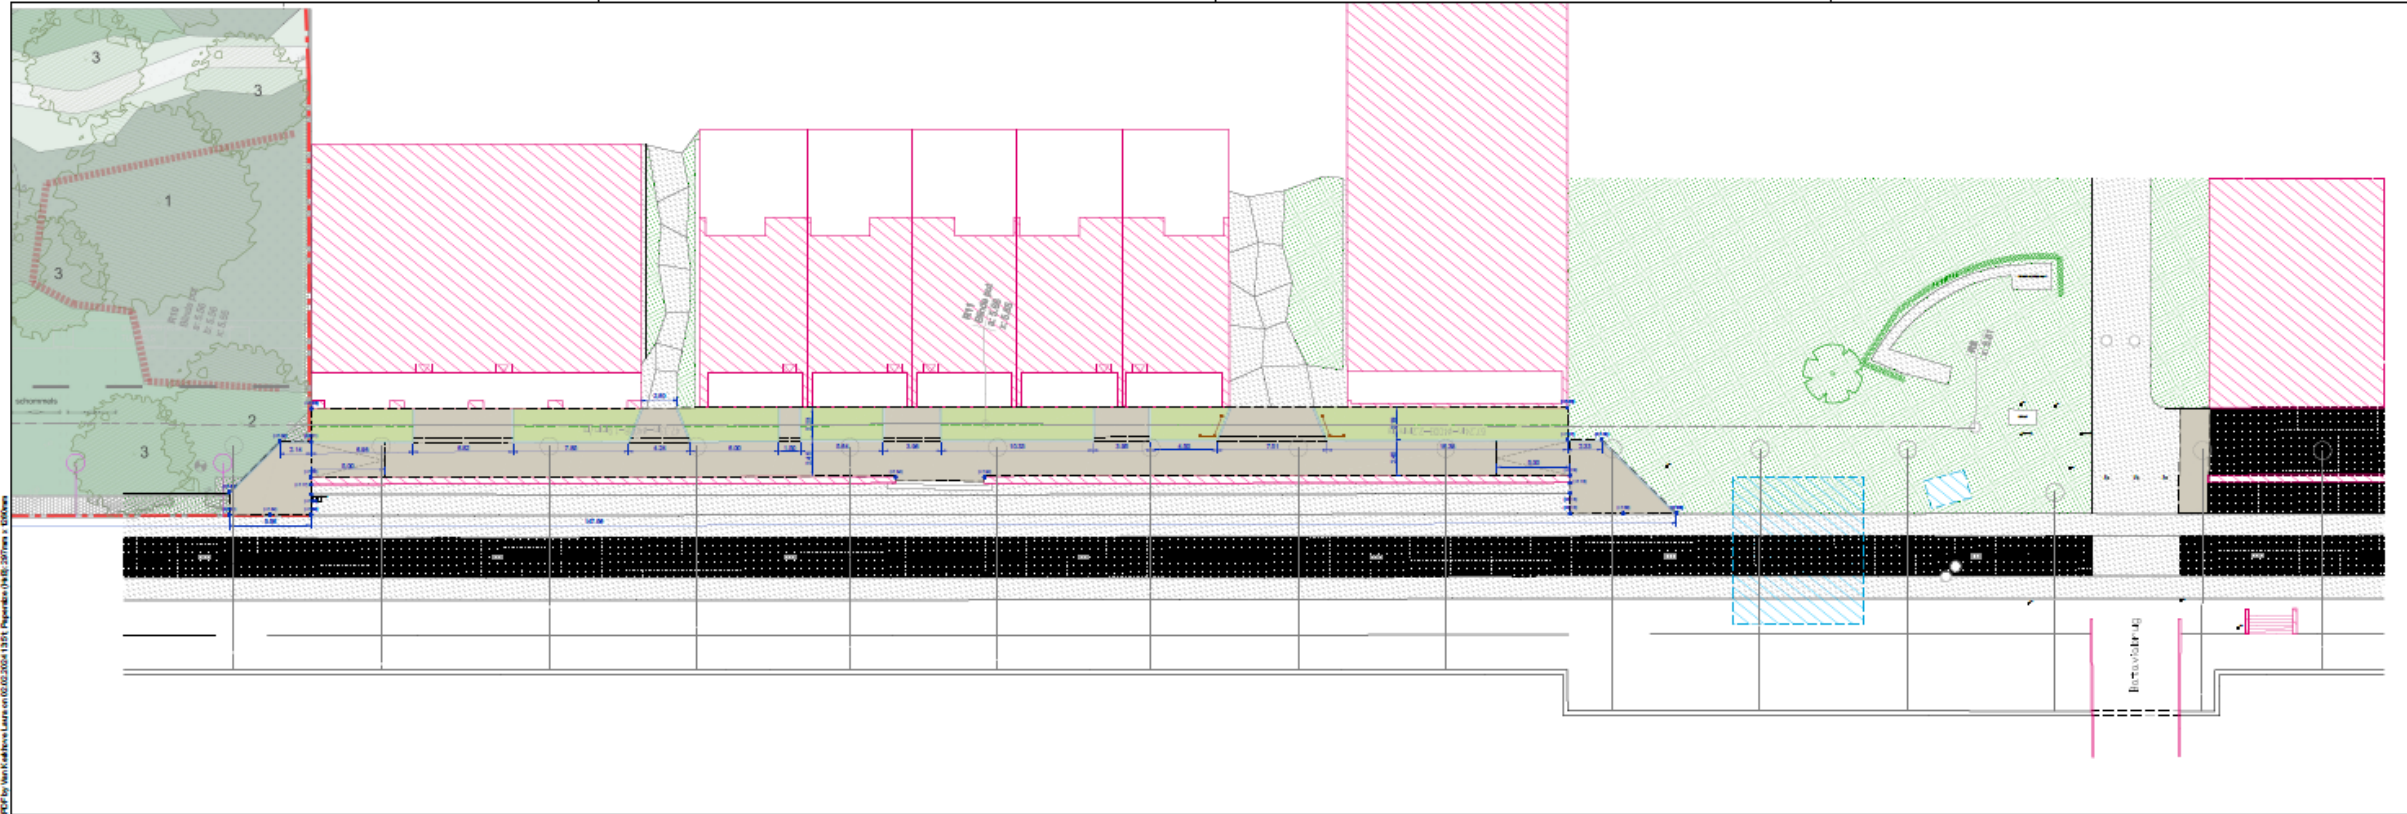





















# Ontwerpplan Sleepbootstraat



## Legende

	VERHARDING IN BETON		BLAUWE KRAAN		VERHARDING IN KWS
	VERHARDING KASSEIEN		HAAG		ONVERHARD
	HALFVERHARDING IN GRIND		BOOM		LAAGSTE PUNT ONVERHARD
	ONVERHARD		ANIT PARKEERPAAL		BOORDSTEEN ID1
	GEBOUW		KAAIMUUR VERSCHILLENDE NIVEAUS		KASTANJEHOUTEN PAALTJES MET BAR TUSSEN
	MUUR MET TRAP		OPENBARE VERLICHTING // PAAL VERKEERSBORD		
	SPOEN		RIOLERING MET BLINDE INSPECTIEPUT // RIOLERING MET INSPECTIEPUT		
	KANTSTROOK MET KOLK		GRENS DER WERKEN		
	TREKANKERS				