



**VOORONTWERP  
GEMEENTELIJK RUIMTELIJK UITVOERINGSPLAN  
RUP nr. 175 AFRIKALAAN**

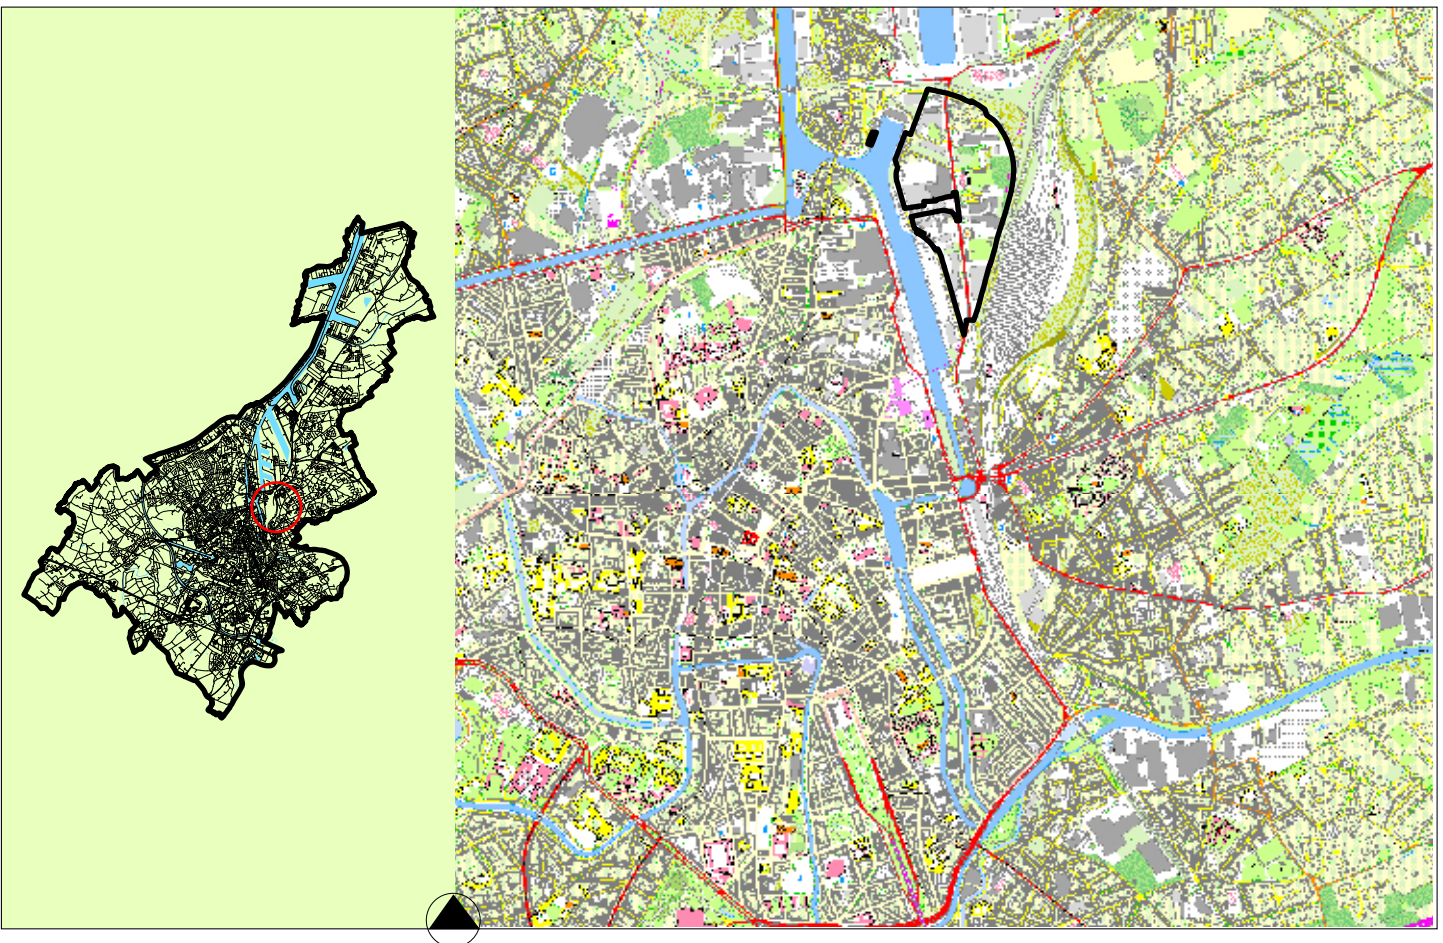

**GRAFISCH PLAN**

**Opmaak**  
**Stad Gent**  
 Dienst Stedenbouw en Ruimtelijke Planning  
 Departement Stedelijke Ontwikkeling  
 Ruimtelijk planner: Raf Mandervelt

Goedgekeurd door het college van burgemeester en schepenen op 19 oktober 2023

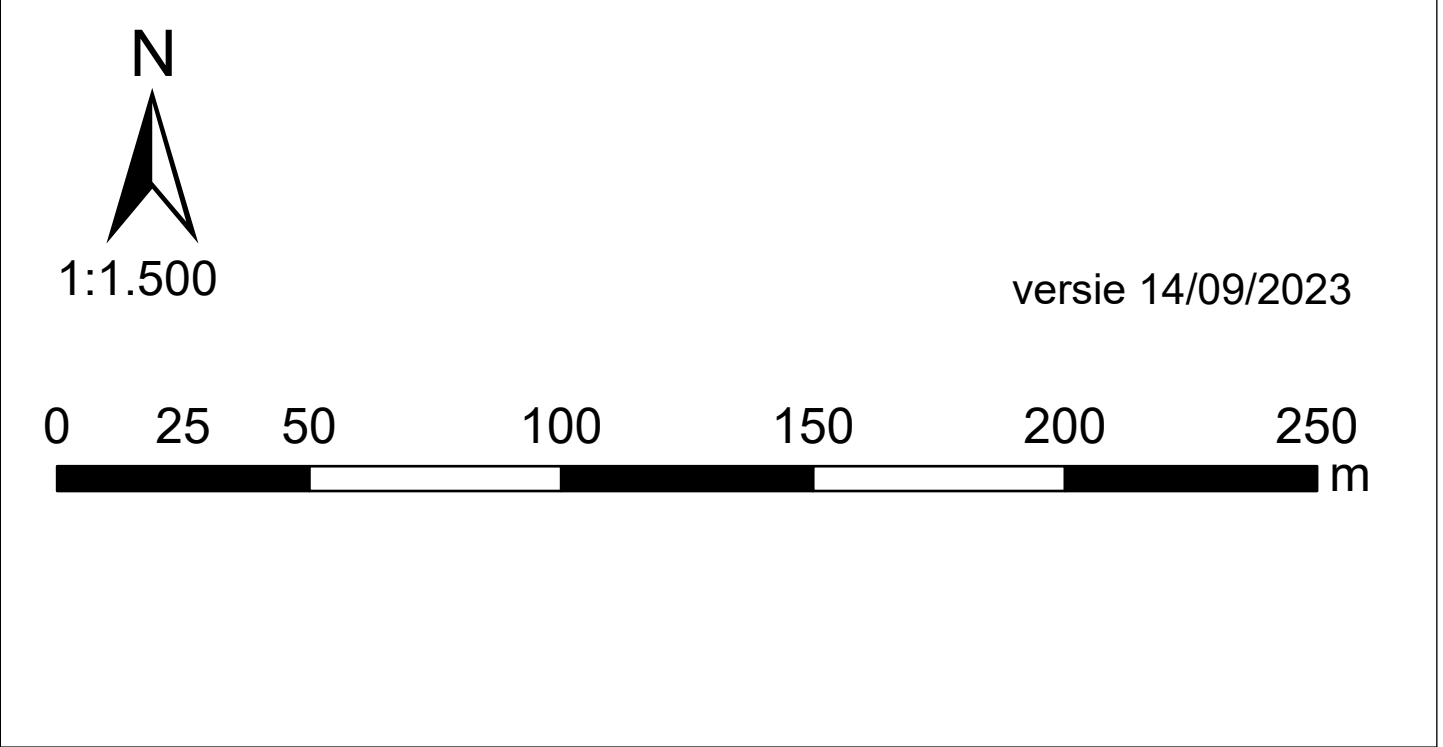

- Legende**
- grens RUP
  - (deel)zongrens
  - percelen
  - ▨ gebouwen
- bestemming**
- Z1 zone voor bedrijven-type Seveso
  - Z2 zone voor bedrijven
  - Z3 zone voor gemengde stedelijke functies
  - Z4 zone voor stedelijk wonen
  - Z5 zone voor bovenlokale wegen
  - Z6 zone voor ontsluitingswegen
  - Z7 zone voor ontsluitingsweg met nabestemming park zone
  - Z8 zone voor park
- overdruk**
- ▨ zone voor park
  - ▨ gebied waarin wonen enkel mogelijk is onder de vorm van sociale woningen en budget huurwoningen
  - ▨ gebied waarin enkel verveerbare bedrijven, kantoren, wegenis en groene ruimten zijn toegestaan
  - ▨ bufferzone
  - ▨ ecologische verbinding
  - ▨ reservatiestrook
  - ★ erfgoedobject
  - groenscherm
  - hoogspanningslijn
- indicatieve aanduiding**
- ★ hoogteaccent in hoogbouw
  - ↔ ontsluitingsweg
  - ↔ fiets- en voetgangersverbinding