



- Legende:
- Zwarte betonstraatstenen 220*220
 - Groenvoorziening
 - Geveegd beton
 - Kasseien
 - Grasdallen
 - Grindgazon
 - Bloeirijke lage struiken
 - Bloemenmengsel
 - Bloemrijk grasland
 - Speelzone zand

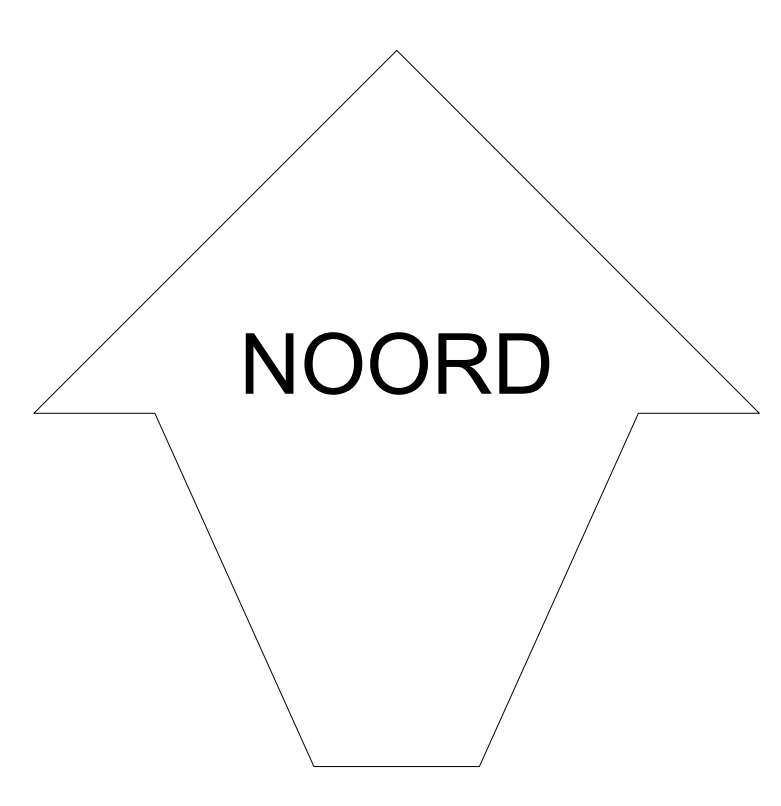


WITTELINKSTRAAT
DWARSPROFIEL 01
NIEUWE TOESTAND
Schaal 1/50

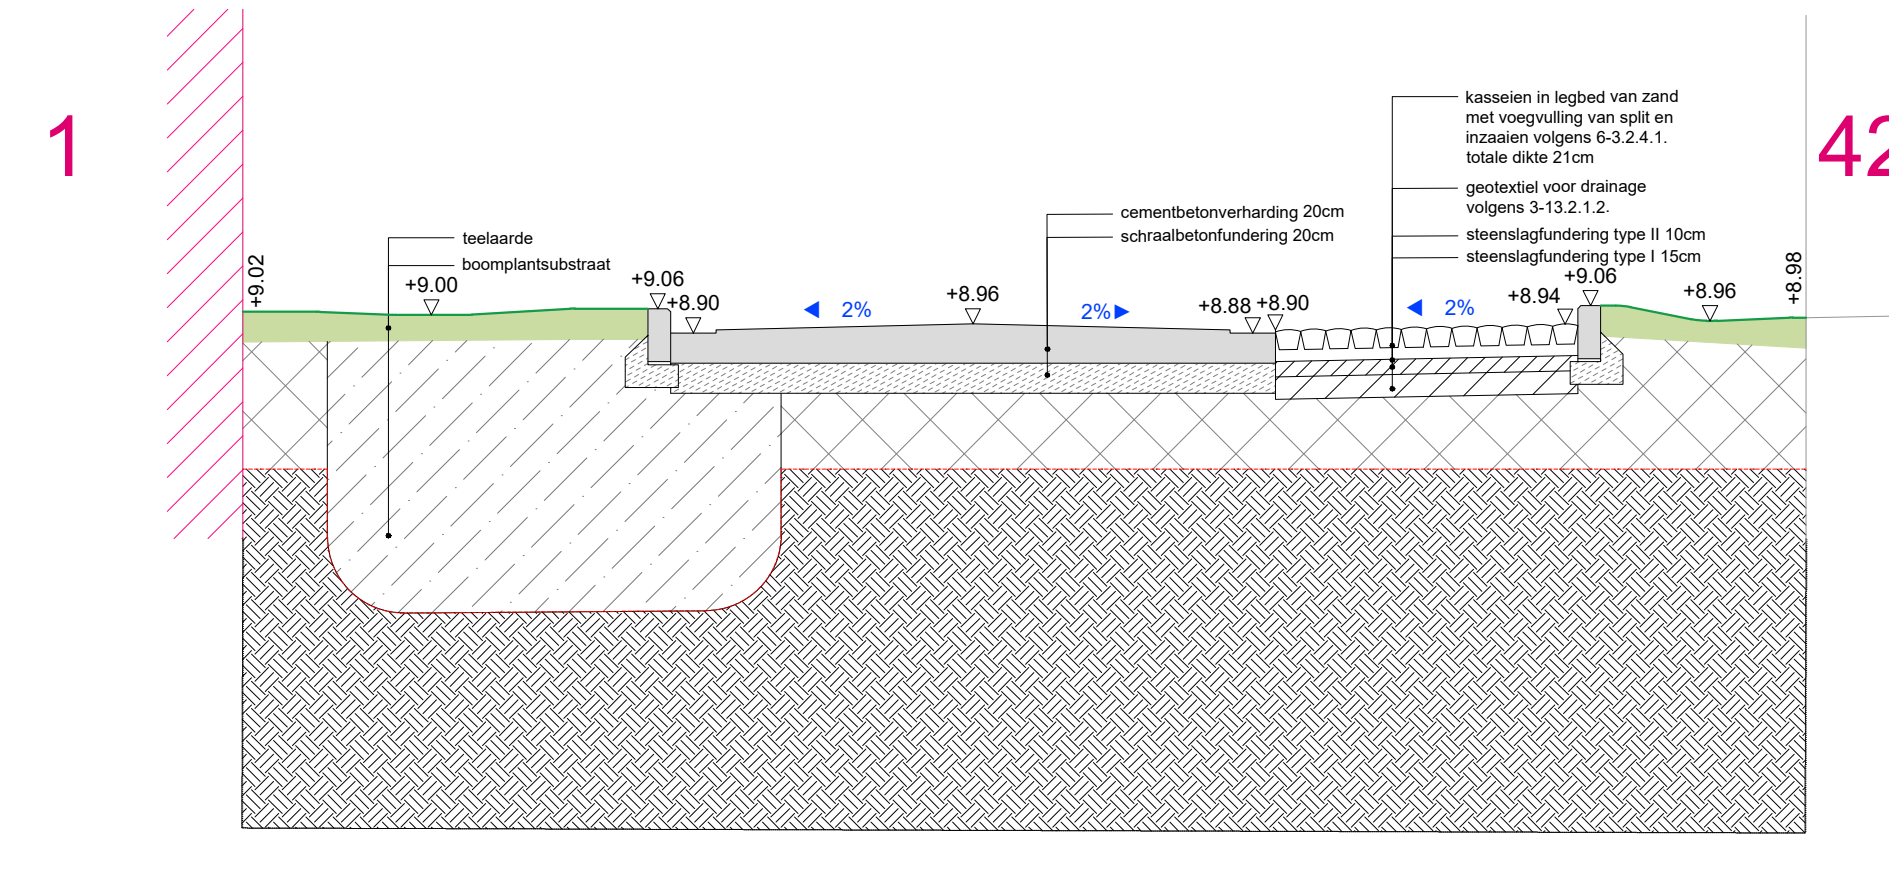


42 - 42B

WITTELINKSTRAAT
DWARSPROFIEL 02
NIEUWE TOESTAND
Schaal 1/50

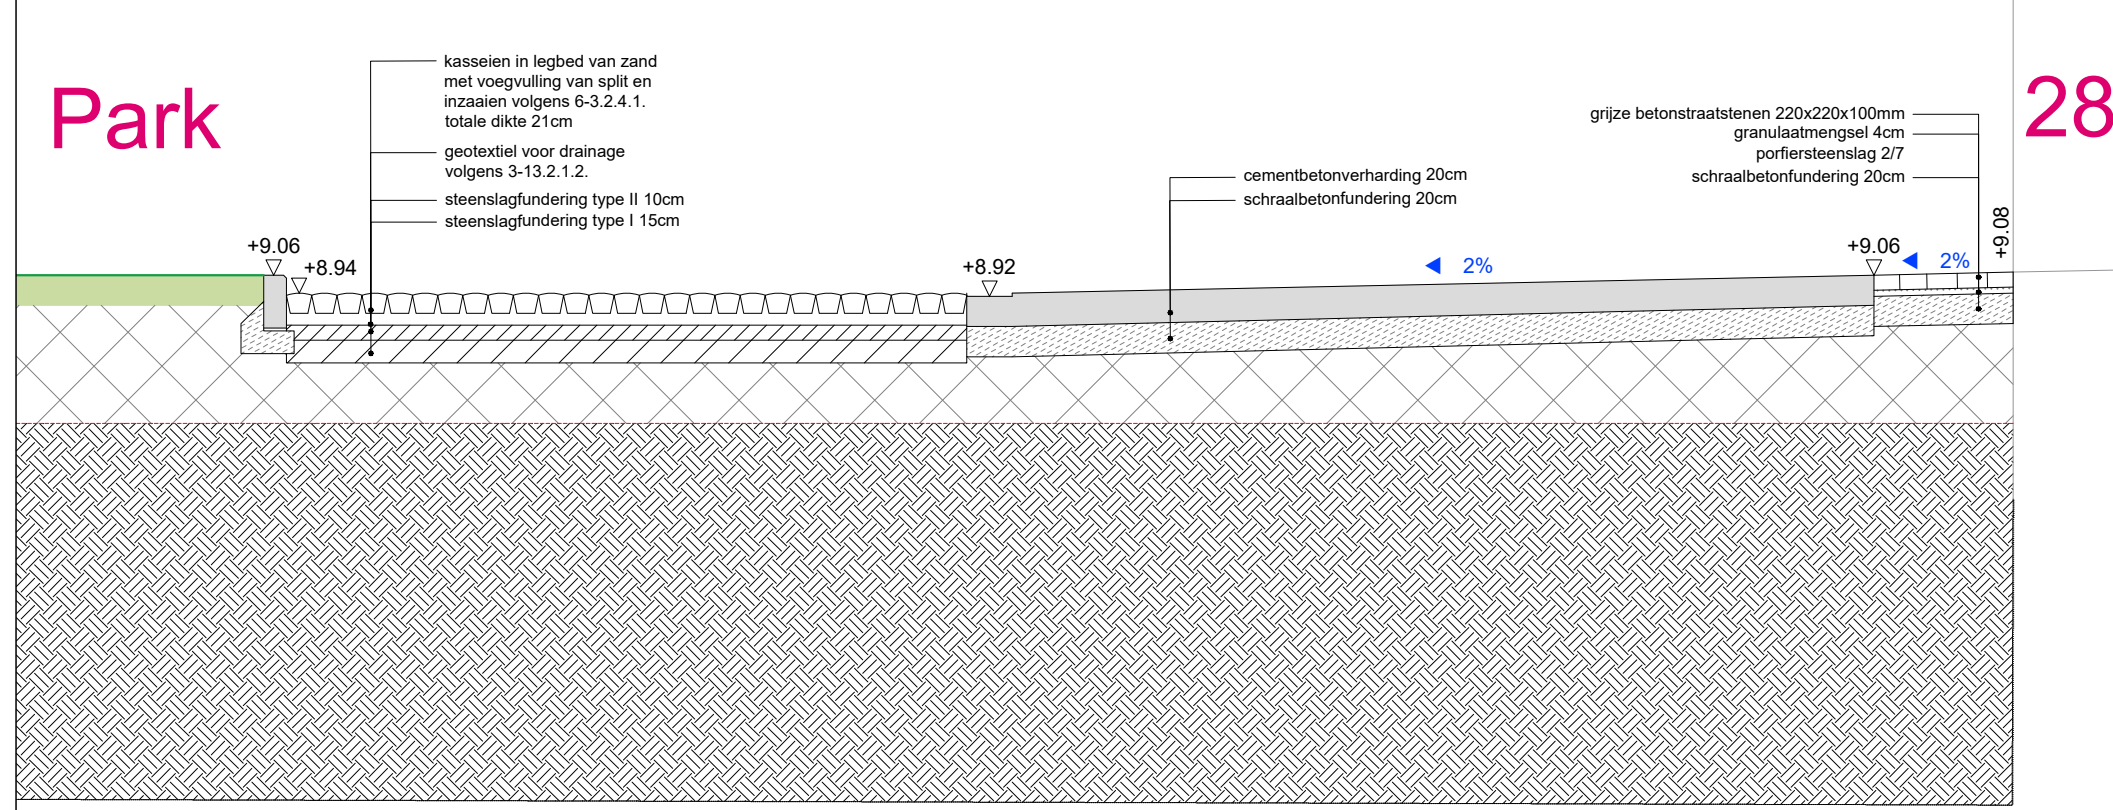

28

WITTELINKSTRAAT
DWARSPROFIEL 03
NIEUWE TOESTAND
Schaal 1/50

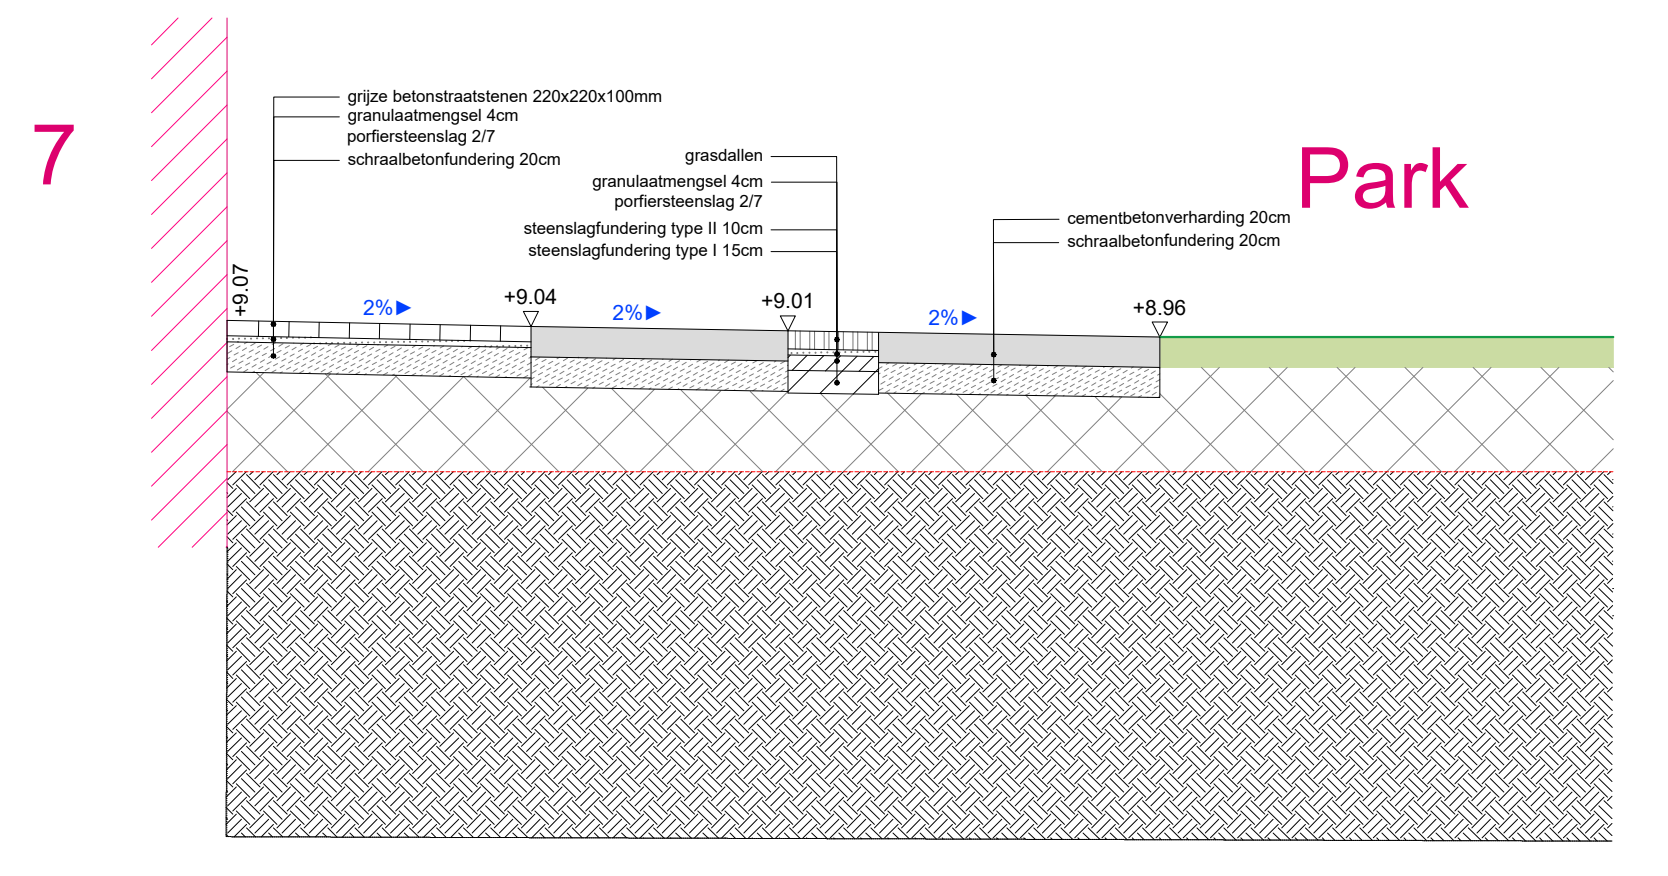

Park

PDF by Houtkamp & Partners op 20/02/2020 09:57 Pagina 14 van 14