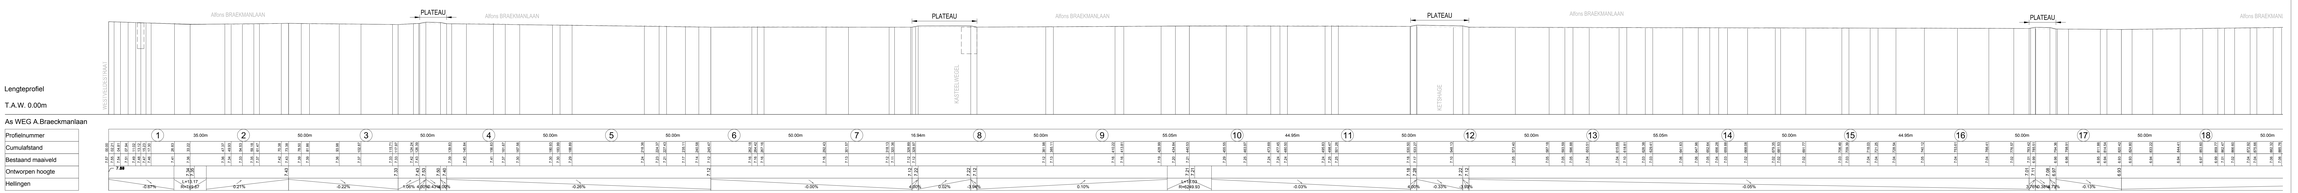

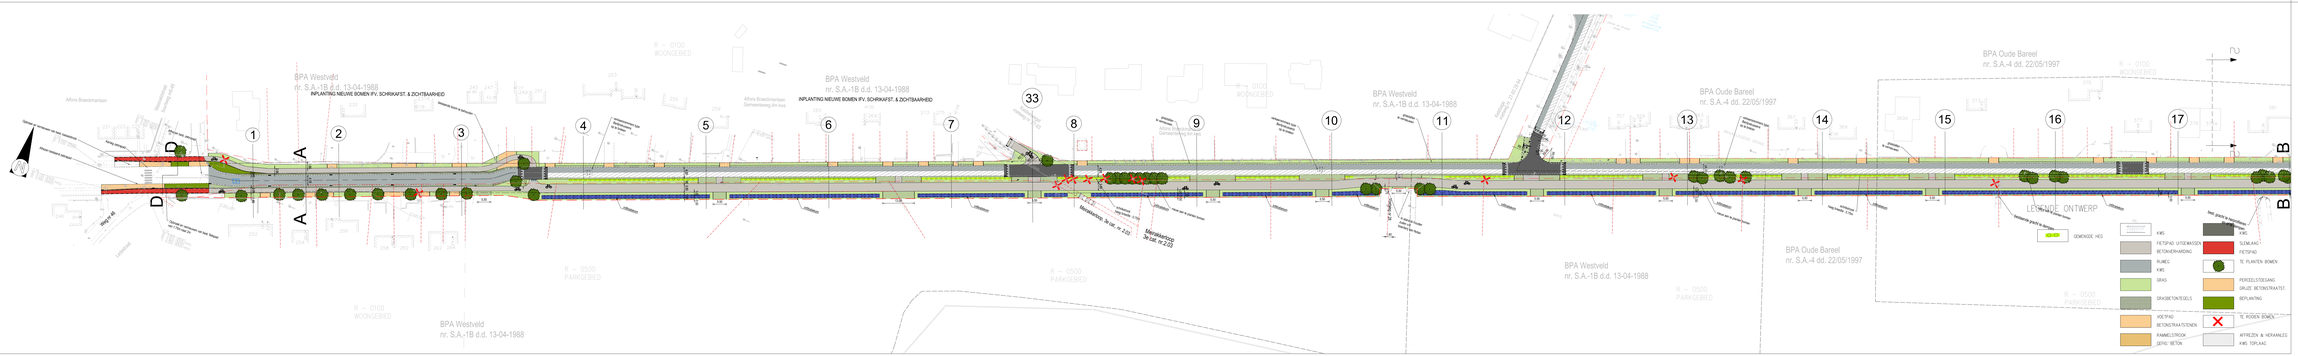
BPA Westveld
nr. S.A.-1B d.d. 13-04-1988
INPLANTING NIEUWE BOMEN IFV. SCHRIKKAFST. & ZICHTBAARHEID
BPA Oude Bareel
nr. S.A.-4 dd. 22/05/1997
Alfons Braeckmanlaan
Gemeentepaal km bas
Hey-d
Vervangen door nieuw bomen
Vervangen door nieuw bomen
Vervangen door nieuw bomen