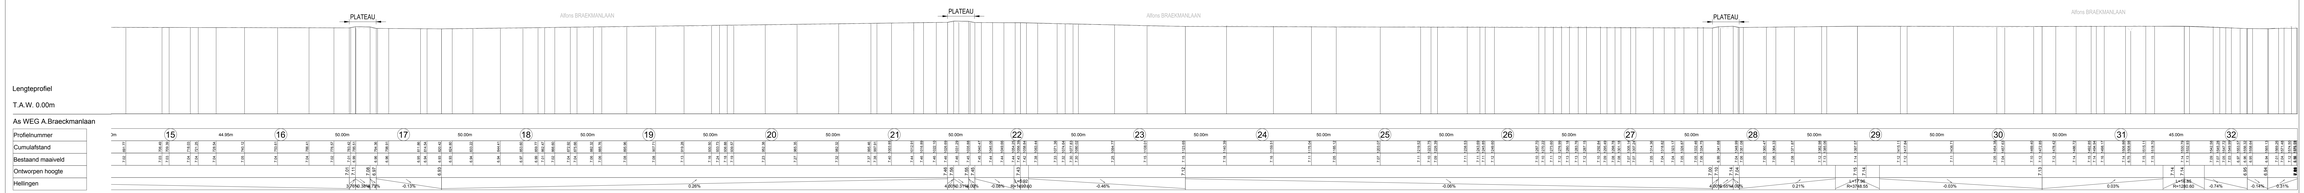

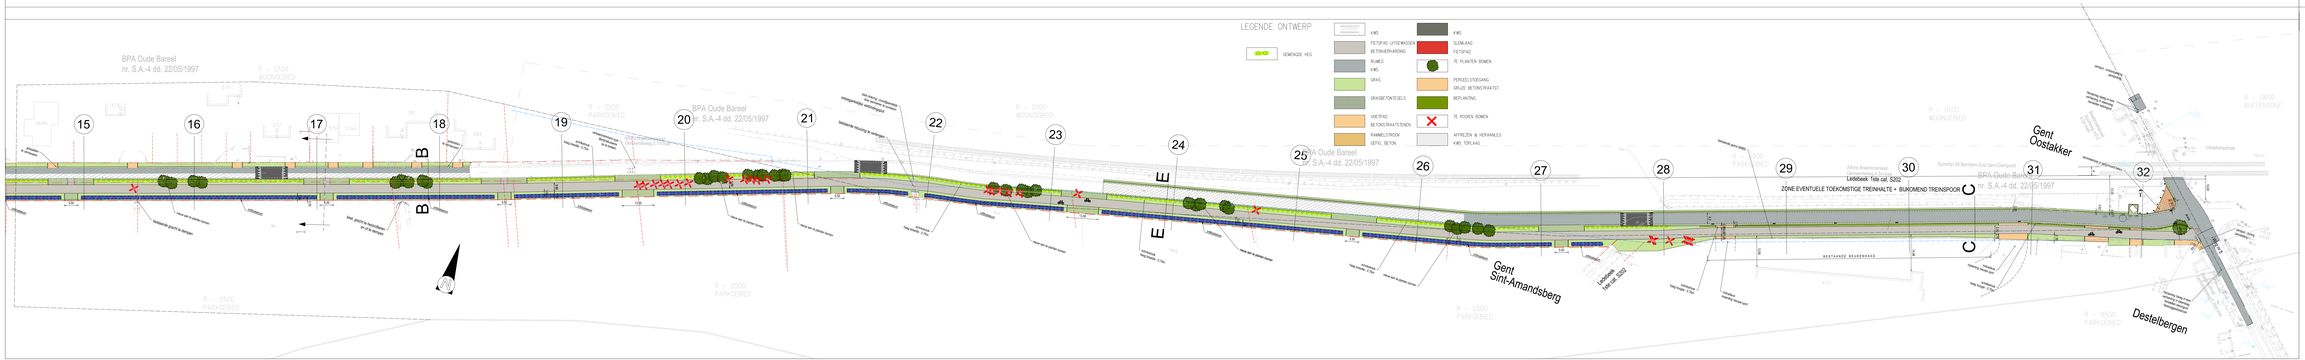
LEGENDE ONTWERP
GEMENDE HEG
KWS
FIETSPAD UITGEBROKEN BETONVERHARDING
BLIKKEN
KWS
GRAS
GRASBETONTEGELS
VOETPAD BETONSTRAATSTENEN
RAMMELSTROOK GEFIL. BETON
KWS
SLEMLAAG
FIETSPAD
TE PLANTEN BOMEN
PERCEELSTOESTANG GRUZE BETONSTRAATST.
BEPLANTING
TE RODEN BOMEN
AFTREZEN & HERAANLEG KWS TOPLAAG
BPA Oude Bareel
nr. S.A.-4 dd. 22/05/1997
R – 0100 WONINGBED
R – 0500 PARKGEBED
R – 0600 BUFFERZONE
Gent Oostakker
Gent Sint-Amandsberg
Destelbergen
Lodibeek Tolle cat. S202
ZONE EVENTUELE TOEKOMSTIGE TREINHALTE + BUKOMEND TREINSPOOR
BESTAANDE BEUVERHAAG
Alfons Braeckmanlaan
Gemeentelijke Begraafplaats
Spoorlijn 59 Berchem-Zuid Gent-Dampoort
Vaklaanstraat
Vaklaanbrug
Lodibeek
Lodibeek Tolle cat. S202
Lodibeek Tolle cat. S202
Lodibeek Tolle cat. S202