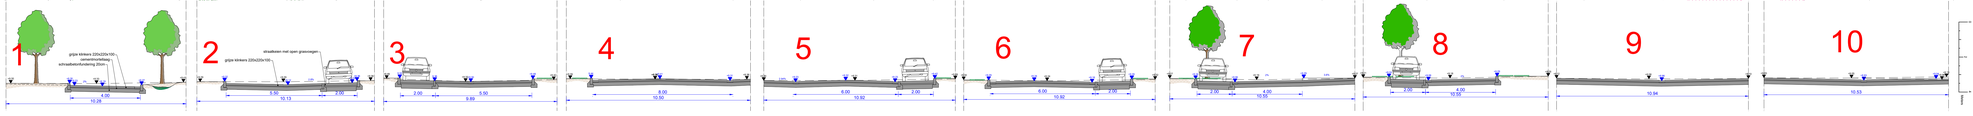

GARAGEDOORPEL - DEURDOORPEL
WADI
NIEUWE BOOM
NIEUWE GROENZONE
KASSEIEN
GRIJZE BETONTEGELS 22X22
NIEUWE BOORDSTEEN

TOTALE OPPERVLAKTE: 2278.66 m²

gent:

Pieter Van Vynckstraat

SCHAAL: 1/200

INDEX	DATUM	TEKENAAR	OMSCHRIJVING
A	12.11.2025		ontwerpen toestand

PLANNR.:

OPGEMETEN:

GETEKEND: md

NAGEZIEN: ab

DIENST WEGEN, BRUGGEN EN WATERLOPEN - WOODROW WILSONPLEIN 1 - 9000 GENT - TEL: 09 266 79 00