


PLANZICHT

SCHAAL: 1/500

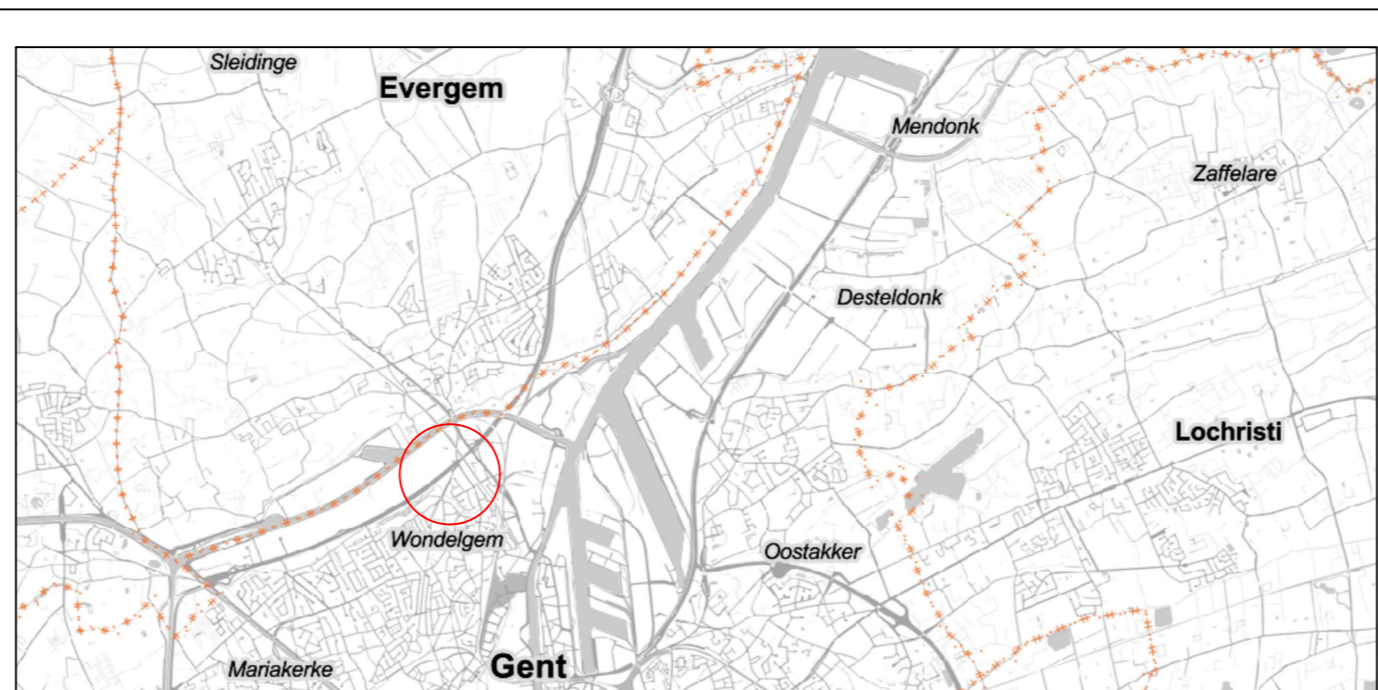

SITUATIEPLAN

SCHAAL: 1/100.000



LEGENDE:

- Noordpijl
- Kadastraal Perceelnummer
- Perceelgrens
- Kadastrale Perceelgrens (indicatief)
- Atlas der buurtwegen
- Grens Gewestplan - Gewestelijk RUP
- Nummer onteigening
- Grens (tijdelijke) onteigening
- Te onteigenen kavel
- Kavel recht van opstal
- Innemingspunt + puntnummer
- Grenspunt + puntnummer

Maten in m - Peilmaten in m t.o.v. TAW - Coördinaten in Belge72/b.Lambert72A (EPSG=31370)

Coördinatentabel - Lambert 72

Puntnr.	X	Y	Beschrijving
665	103907,09	198847,57	Niet gematerialiseerd
666	103903,42	198849,16	Niet gematerialiseerd
667	103907,49	198848,49	Niet gematerialiseerd
668	103907,10	198857,22	Niet gematerialiseerd
669	103892,06	198871,41	Niet gematerialiseerd
670	103905,98	198882,01	Niet gematerialiseerd
671	103905,91	198883,57	Niet gematerialiseerd
706	103865,99	198849,03	Niet gematerialiseerd
707	103876,99	198838,99	Niet gematerialiseerd
708	103878,15	198837,15	Niet gematerialiseerd
709	103892,33	198824,81	Niet gematerialiseerd
710	103886,96	198813,02	Niet gematerialiseerd
711	103855,99	198840,60	Niet gematerialiseerd

Grenspunten en grenslijnen zijn niet gematerialiseerd tenzij anders beschreven.

Grensinfo

Van	Tot	Afstand (m)	Grensinfo
665	666	4,00	PV van opmeting met planrefnr. 44074_968
665	667	1,00	PV van opmeting met planrefnr. 44074_968
667	668	8,73	PV van opmeting met planrefnr. 44074_968
666	668	8,86	Nieuwe grens
706	707	14,89	Nieuwe grens
707	708	2,18	Nieuwe grens
708	709	18,79	Nieuwe grens
709	710	12,96	PV van opmeting met planrefnr. 44074_968
710	711	41,46	Nieuwe grens
706	711	13,07	PV van opmeting met planrefnr. 44074_968
669	670	17,49	Grens recht van opstal
669	671	18,43	PV van opmeting met planrefnr. 44074_968
670	671	1,56	PV van opmeting met planrefnr. 44074_968

ONTEIGENINGSTABEL - Onteigenende instantie: De Werkvennootschap

Volgnummer onteigening	Gemeente	Afdeling	Sectie	Perceelnr	Capakey	Naam eigenaars	Adres eigenaars	Aard van het perceel	Stedenbouwkundige bestemming	Kadastrale oppervlakte (m²)	Oppervlakte onteigening (m²)
SWNO-063A	Gent	30	C	536m	44074C0536/00M000	FINANIMA VE 1/1		handelhuis	ambachtelijke bedrijven en kmo's reservatiegebied	1974	104
									ambachtelijke bedrijven en kmo's woongebied		391
											8



VLAAMSE OVERHEID
De Werkvennootschap

Botanic Tower
Sint-Lazaruslaan 4-10
1210 Brussel



Projectnummer | Dossiernummer | Besteknummer

Plannummer AWW 1M3D8H G 107581 01

Planreferentienummer kadaster

Cad-bestand R4OGVIINNSWN19_onteigeningsplan.zip



Plancode

R4W GV I INN SWN 19 1

project | statuut | vakgroep | type | object | volgnr. | revisie

Stijn Van Maelsaek, Landmeter-Expert
beëdigd door rechtbank van eerste aanleg te Gent - LAN051169, handelend in opdracht van **Tecoon bvba**, gevestigd te 9030 Mariakerke - Kleimoer 16, is overgegaan tot het opmeten van bovenvermelde eigendom.
Alle maten en lijnen die zouden kunnen verband houden met stedenbouwkundige zoneringen zijn slechts ter informatie en figuratief weergegeven. Alle maten volgens plan. Voor waar en echt verklaard om te gelden naar recht; dossiernummer Tecoon: 2024.39441

Nagezien door de projectleiding van de Maatschap Arcadis - SBE

ir. arch. Karel Standaert
ir. Annemie De Paepe

Gezien en goedgekeurd door de technisch projectleider van De Werkvennootschap

ir. Ann Velghe

Datum recentste versie: 03.05.2024

Aangebrachte wijzigingen

Ind.	Aard	Datum
1	Opmaak onteigeningsplan	03.05.2024

Ombouwen R4 West en Oost tot primaire wegen

INFRASTRUCTUUR
Grondplan
Onteigeningsplan

Grondvererving

Afmetingen plan
0,297 x 0,630 = 0,19m²

Schaal
1/500

Kilometerpunten
van 45,8 tot 46,0