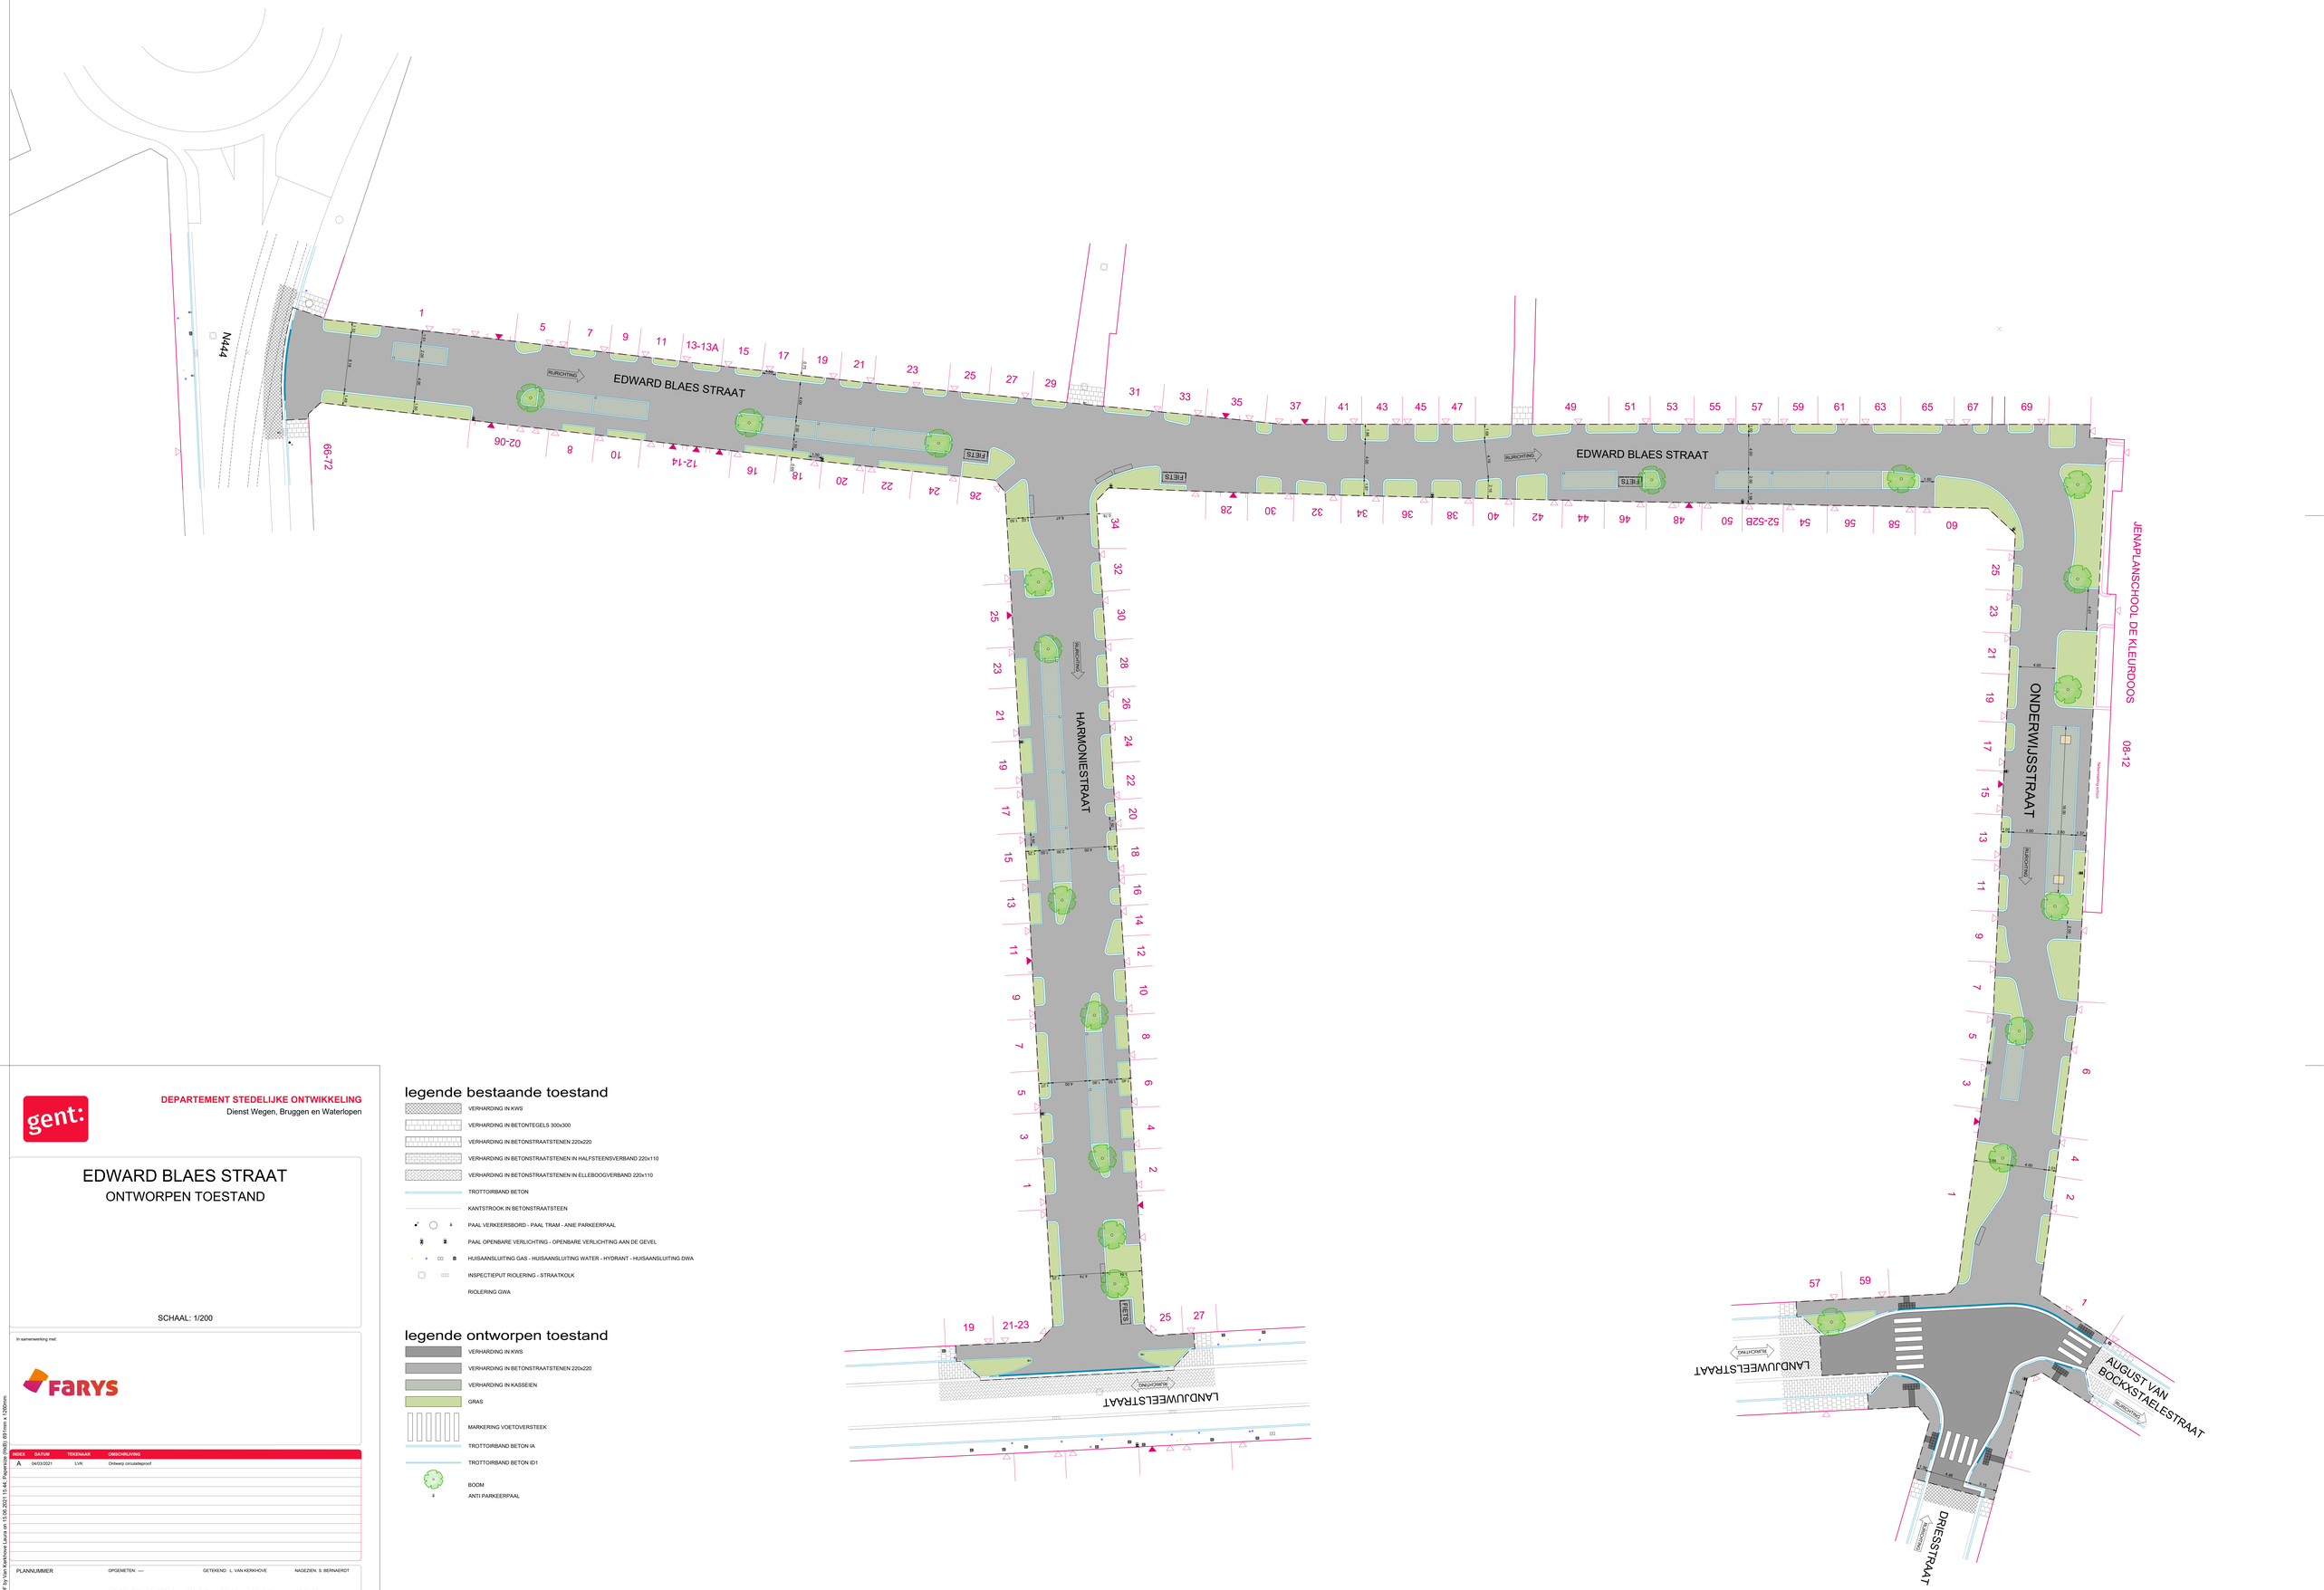

DEPARTEMENT STEDELIJKE ONTWIKKELING
Dienst Wegen, Bruggen en Waterlopen

EDWARD BLAES STRAAT
ONTWORPEN TOESTAND

SCHAAL: 1/200

In samenwerking met:

FARYS

INDEX	DATUM	TEKENAAR	OMSCHRIJVING
A	04/03/2021	LVK	Ontwerp circulatieproof

PLANNUMMER | OPGEMETEN: ---- | GETEKEND: L. VAN KERKHOVE | NAGEZIEN: S. BERNAERDT

DIENST WEGEN, BRUGGEN EN WATERLOPEN - WOODROW WILSONPLEIN 1 - 9000 GENT - TEL: 09 266 79 00

PDF by Van Kerkhove Laura on 15.06.2021 11:44 - Papierlijs 1A (B0) - 841mm x 1292mm

legende bestaande toestand

- VERHARDING IN KWS
- VERHARDING IN BETONTEGELS 300x300
- VERHARDING IN BETONSTRAATSTENEN 220x220
- VERHARDING IN BETONSTRAATSTENEN IN HALFSTEENSVERBAND 220x110
- VERHARDING IN BETONSTRAATSTENEN IN ELLEBOOGSVERBAND 220x110
- TROTTOIRBAND BETON
- KANTSTROOK IN BETONSTRAATSTEEN
- PAAL VERKEERSBORD - PAAL TRAM - ANIE PARKEERPAAL
- PAAL OPENBARE VERLICHTING - OPENBARE VERLICHTING AAN DE GEVEL
- HUISAANSLUITING GAS - HUISAANSLUITING WATER - HYDRANT - HUISAANSLUITING DWA
- INSPECTIEPUT RIOLERING - STRAATKOLK
- RIOLERING GWA

legende ontworpen toestand

- VERHARDING IN KWS
- VERHARDING IN BETONSTRAATSTENEN 220x220
- VERHARDING IN KASSEIEN
- GRAS
- MARKERING VOETOVERSTEEK
- TROTTOIRBAND BETON IA
- TROTTOIRBAND BETON ID1
- BOOM
- ANTI PARKEERPAAL