



Een boomgaard met kerselaars, golvende heuvels en bloemrijk grasland



Een kleurige en bloemrijke oever

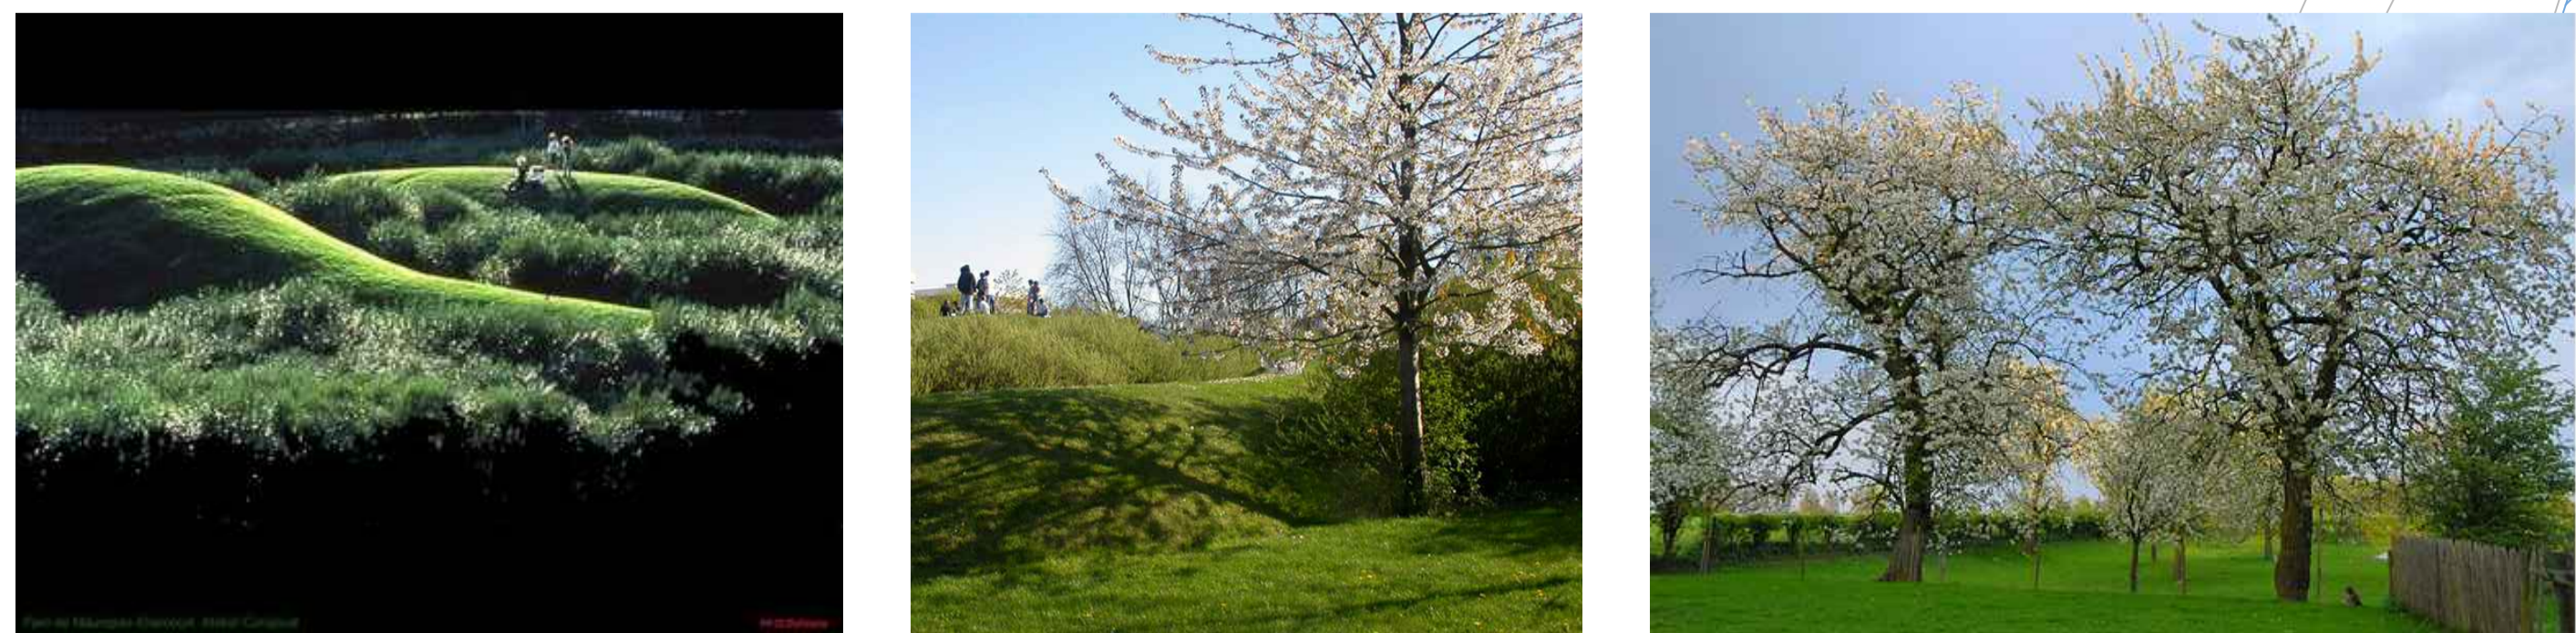

Aantrekkelijke spelprikkels voor de allerkleinsten

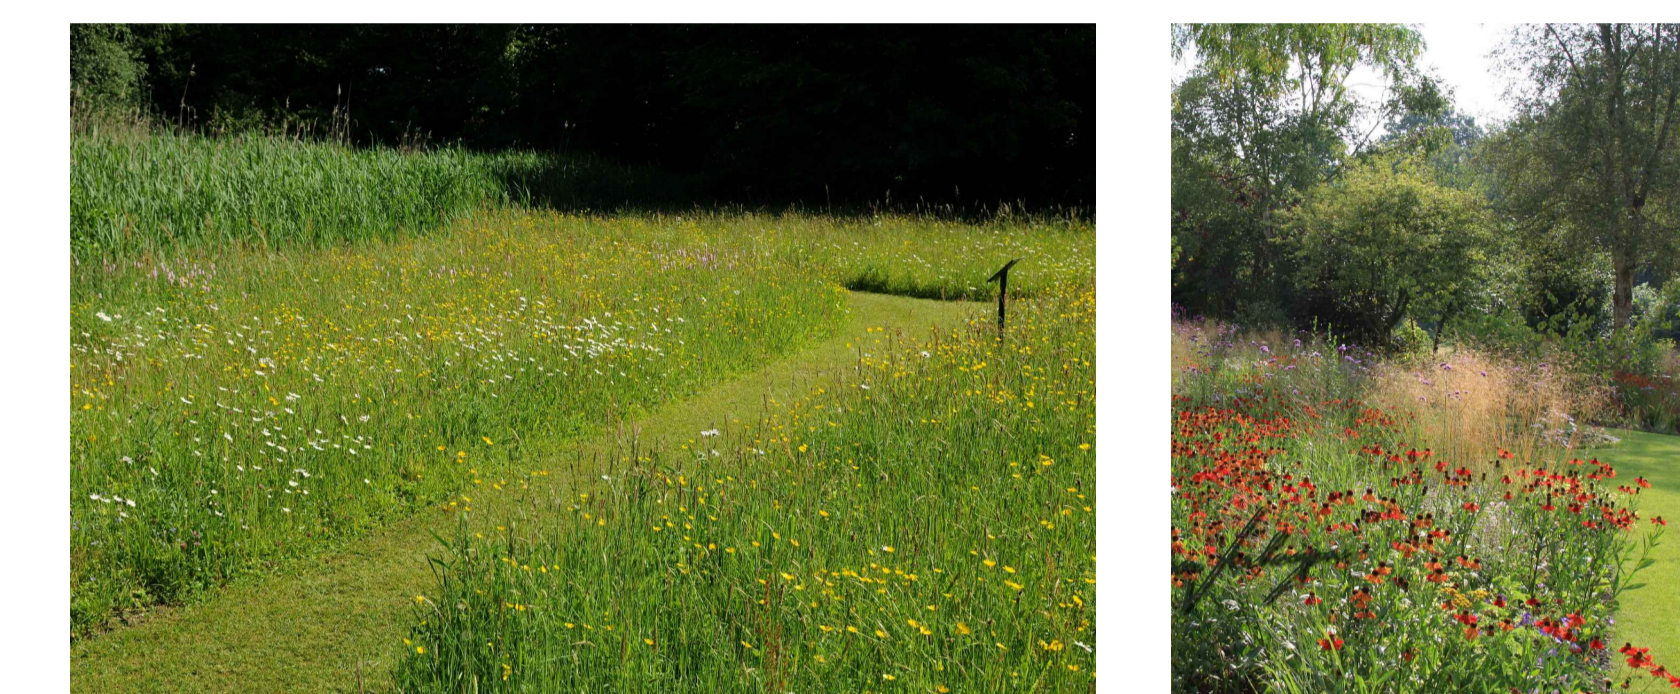

Bloemrijk grasland




pad met zachte tredes naar het water

Vlonderpad als verbinding voor wandelaars



- legende
- hoogstamboom
 - solitaire heester
 - bloemrijk grasland
 - gazon
 - trapelement
 - zitbank
 - pad in cementbeton

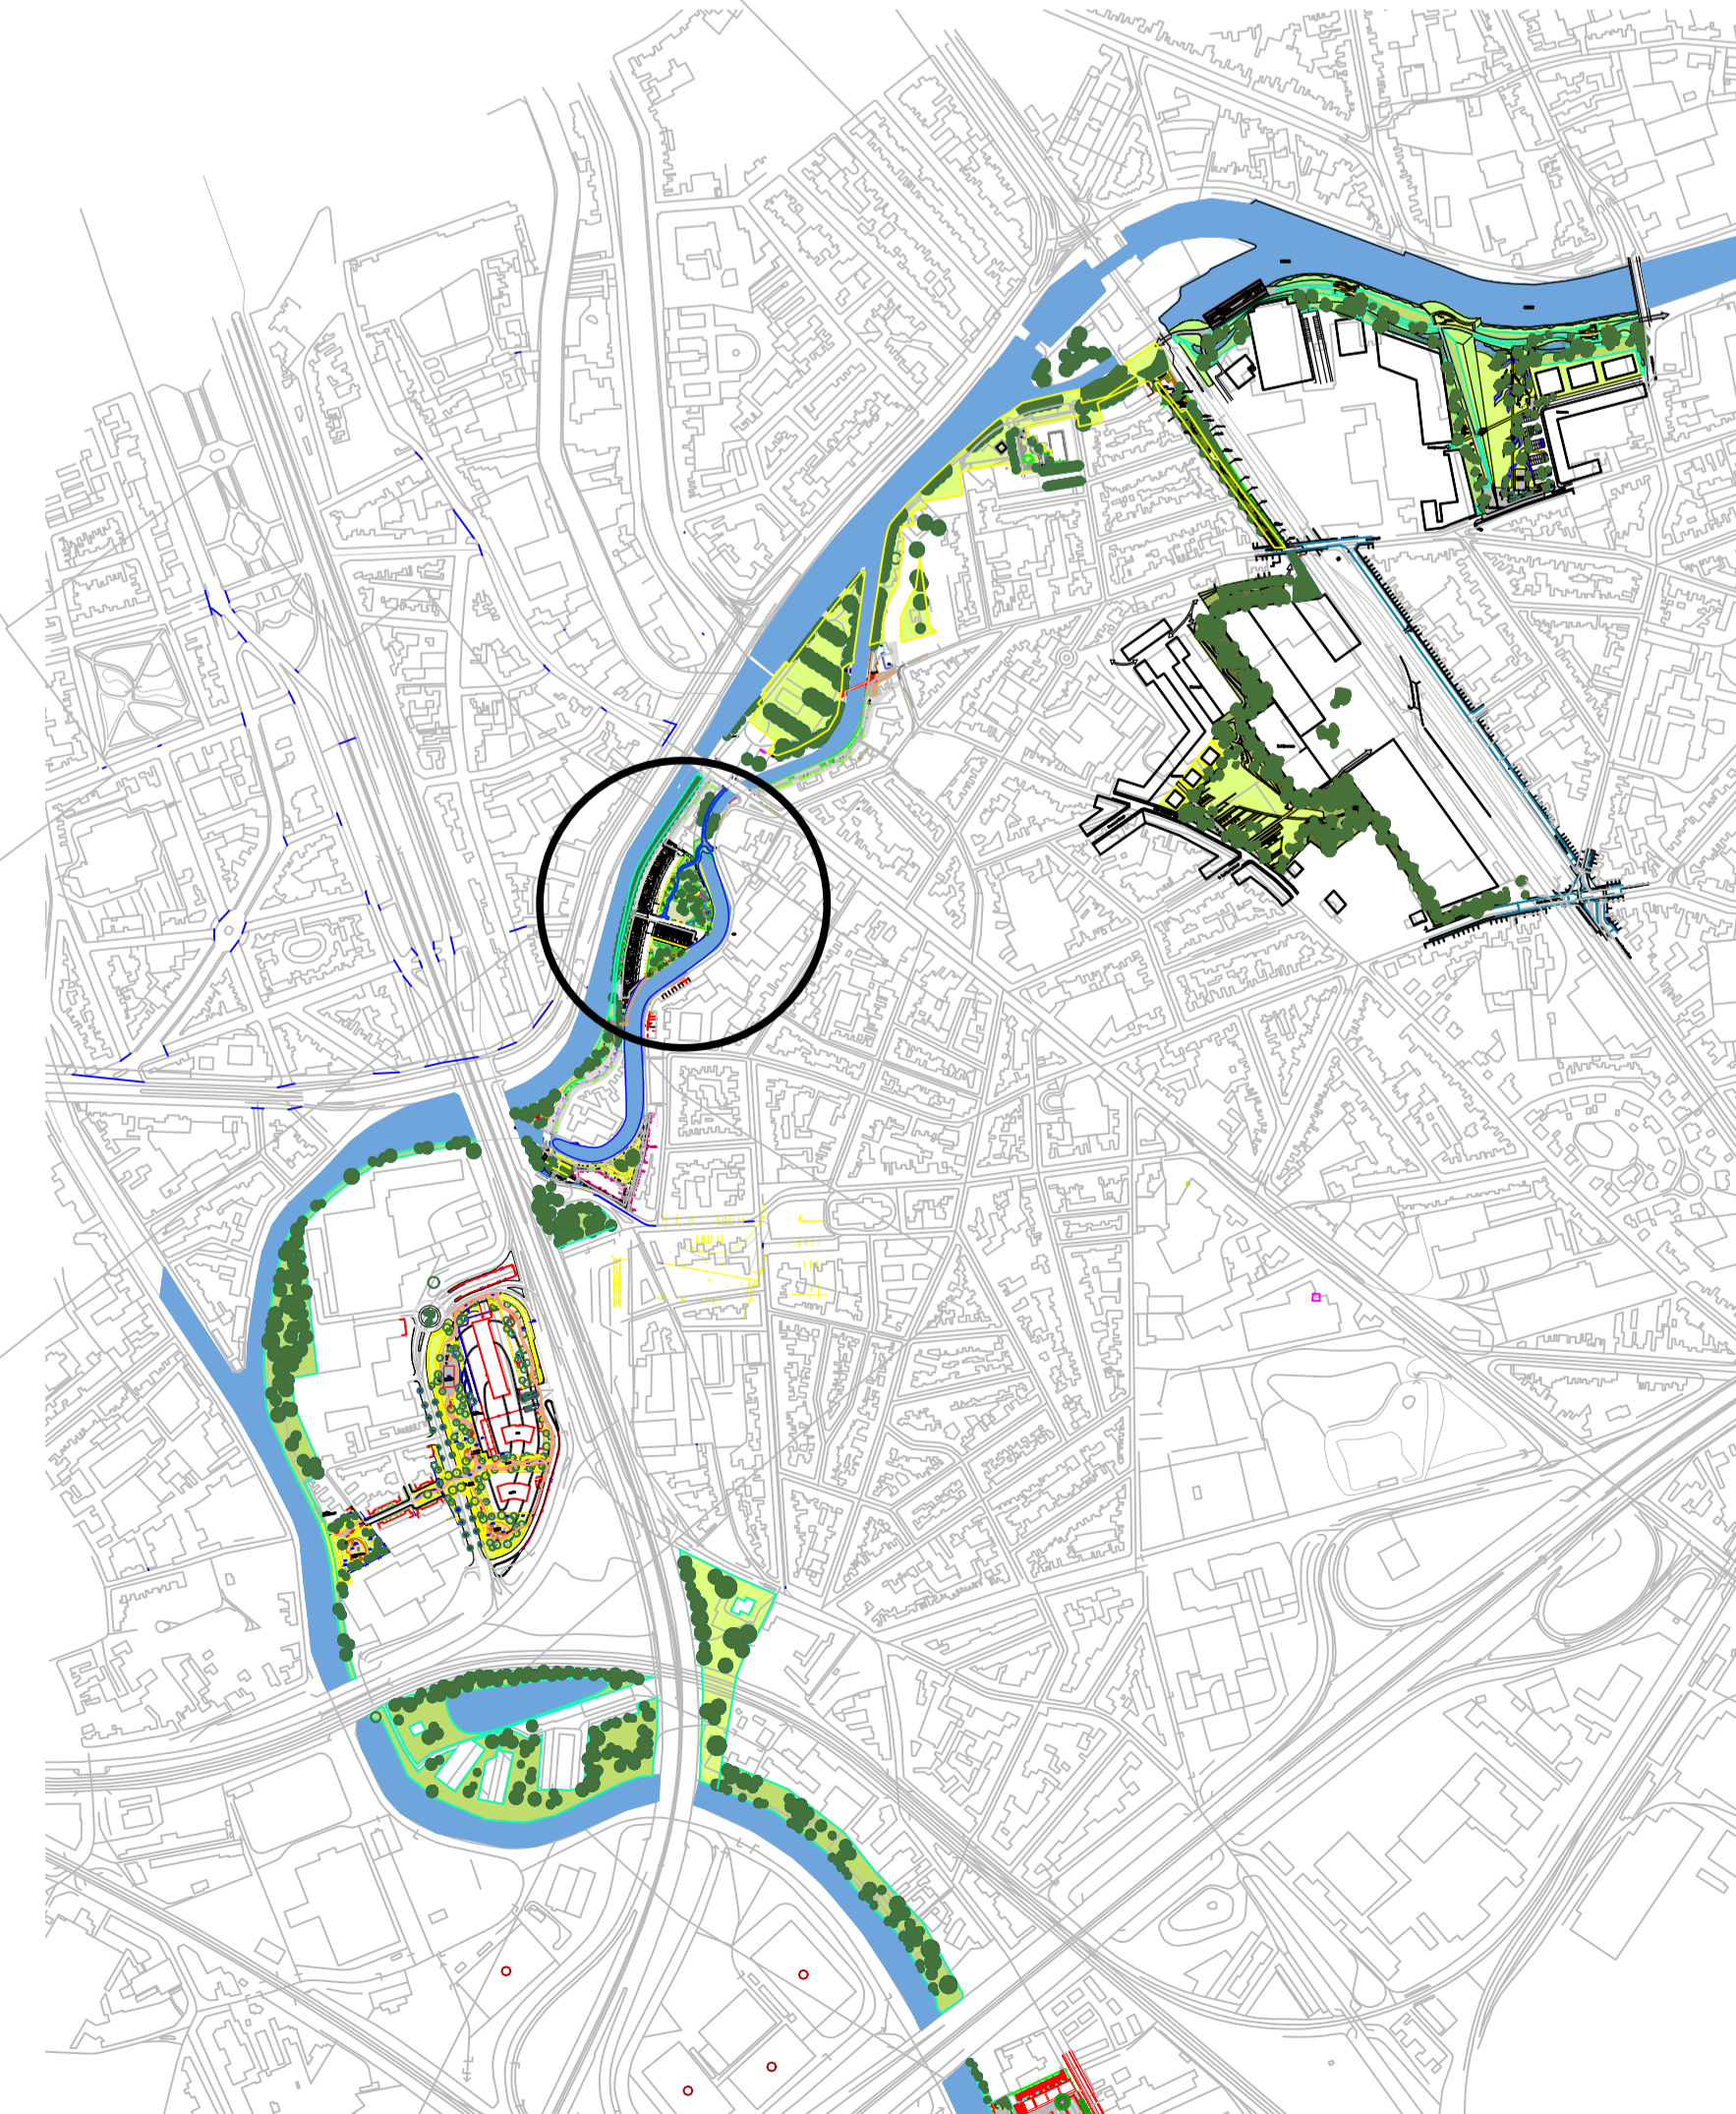

gent: groen in de stad

DEPARTEMENT PUBLIEKE RUIMTE
Groendienst

LEDEBERGSE SCHELDEMEANDER

Cotton Island

GRONDPLANTYPE

I.ar. Jo Behaeghe ir. Mieke Schauvlieghe Reginald Claeys
Landschapsarchitect Directeur Departementshoofd
Departement Publieke Ruimte

Paul Teerlinck Tom Balthazar
Stadssecretaris Schepen van Stadsontwikkeling,
Wonen en Openbaar Groen

NOED	DATUM	TITEL	OMSCHRIJVING
A			

BLAD: -/-

OPGEMETEN: 2016
Oversienend ontwerp: 2016
GEMETEN: 2016
GETEKEND: 2016
NAGEZEN: 2016

Overeenkomstig goedgekeurde (inrichting)plannen in het college van: 8 september 2016

ORDEGENOES: FERDINAND LOUBBERGSKAAL 32 - 9000 GENT - TEL: 09 266 79 00 - groen@stad.gent

Foto: Behaeghe, 2016; 14.09.2016; 14.09.2016; 14.09.2016; 14.09.2016; 14.09.2016