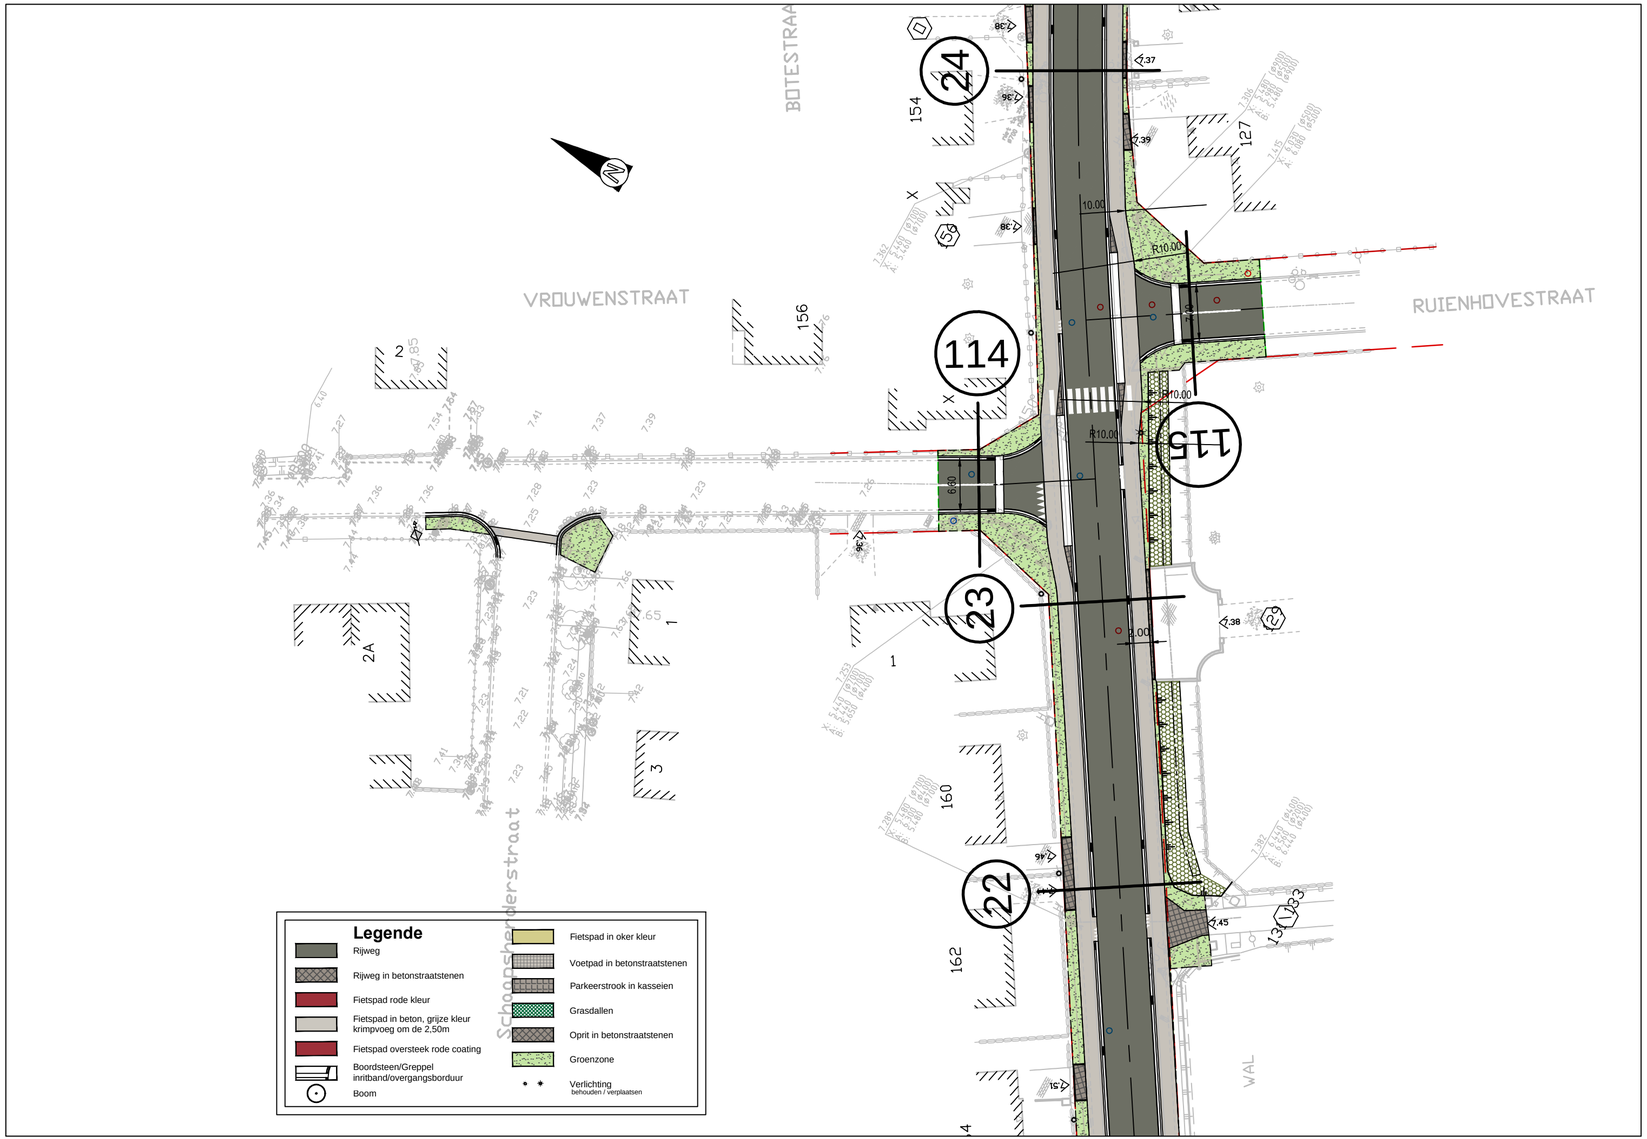


**Stad Gent**

Gelezen en goedgekeurd door de gemeenteraad in zitting van:

De Burgemeester

Secretaris


**Woodrow Wilsonplein 1**
**B-9000 Gent**
**tel. 09 266 77 51**
**fax. 09 266 77 99**


**TMVW cvba**


**Stropstraat 1**
**B-9000 Gent**


## Provincie Oost-Vlaanderen

# PROVINCIE OOST-VLAANDEREN
# STAD GENT

## WEGENIS- EN RIOLERINGSWERKEN
## GROENESTAAKSTRAAT - BOTESTRAAT - GAVERSTRAAT


SWECO

vestiging Gent
Elfjulistraat 43
B-9000 Gent
T +32 9 241 59 20
F +32 9 241 59 30
www.swecobelgium.be

Teamleider Infrastructuur
ing. Van Parys Kristof

Projectleider
ing. Vancayzeele Veerle


| | DATUM | HISTORIEK | TEKENAAR | DATUM | HISTORIEK | TEKENAAR |
|---|---|---|---|---|---|---|
| A | 04-05-2016 | Aanbesteding rev2 - fietspad 2m | NDE | | | |

## Grondplan en lengteprofiel

Wegeniswerken
Vrouwenstraat - schaapsherderstraat

| FASE | SCHAAL | PLANOPP. (m²) | PROJECTNUMMER | PLANNUMMER | UITGAVE |
|---|---|---|---|---|---|
| AANBESTEDING | 1:500 | 0.19m² | 22870036 | 6.9 | A |