GRONDPLAN GELIJKVLOERS SPORTHAL TOLHUIS

INPLANTINGSPLAN

VERZAMELPLAATS

LEGENDE

- Blustoestel
- Haspel met aansluiting
- Brandsirene
- Brandmelder
- Branddeken
- Bediening rookafvoer
- Brandcentrale
- U BEVINDT ZICH HIER
- Nooduitgang
- Richting nooduitgang
- Uitgang
- EHBO
- Hoog- of laagspanning
- Bijtende producten
- Noodverlichting
- Defibrilator
- S Afsluitkraan stoom

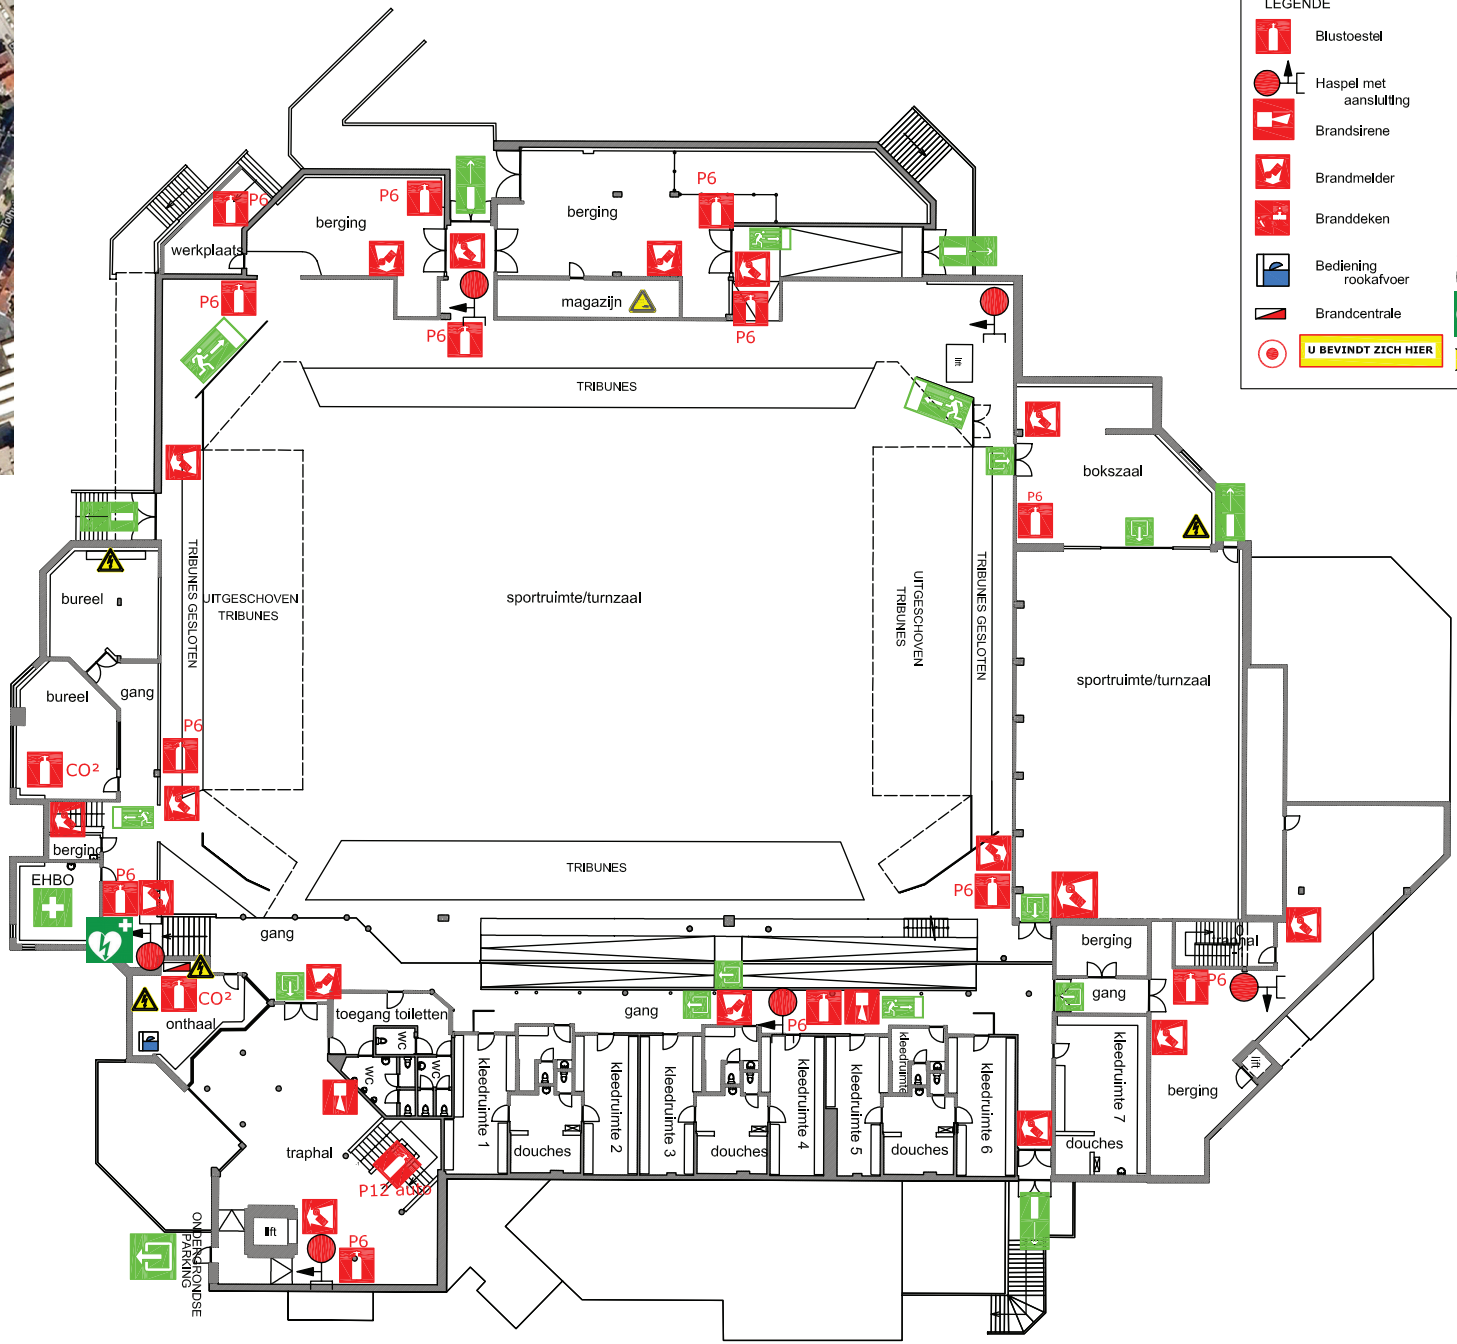

STAD GENT

TMVW integraal waterbedrijf

TOLHUISLAAN 77, 9000 GENT

algemeen
VERSIE_2013-10-08