


GRONDPLAN VERDIEPING +1 SPORHTHAL TOLHUIS




INPLANTINGSPLAN

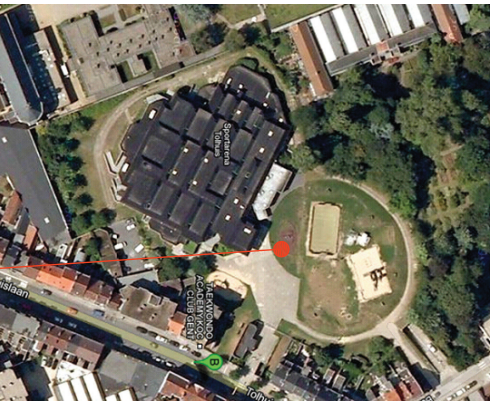

VERZAMELPLAATS



TOLHUISLAAN 77, 9000 GENT

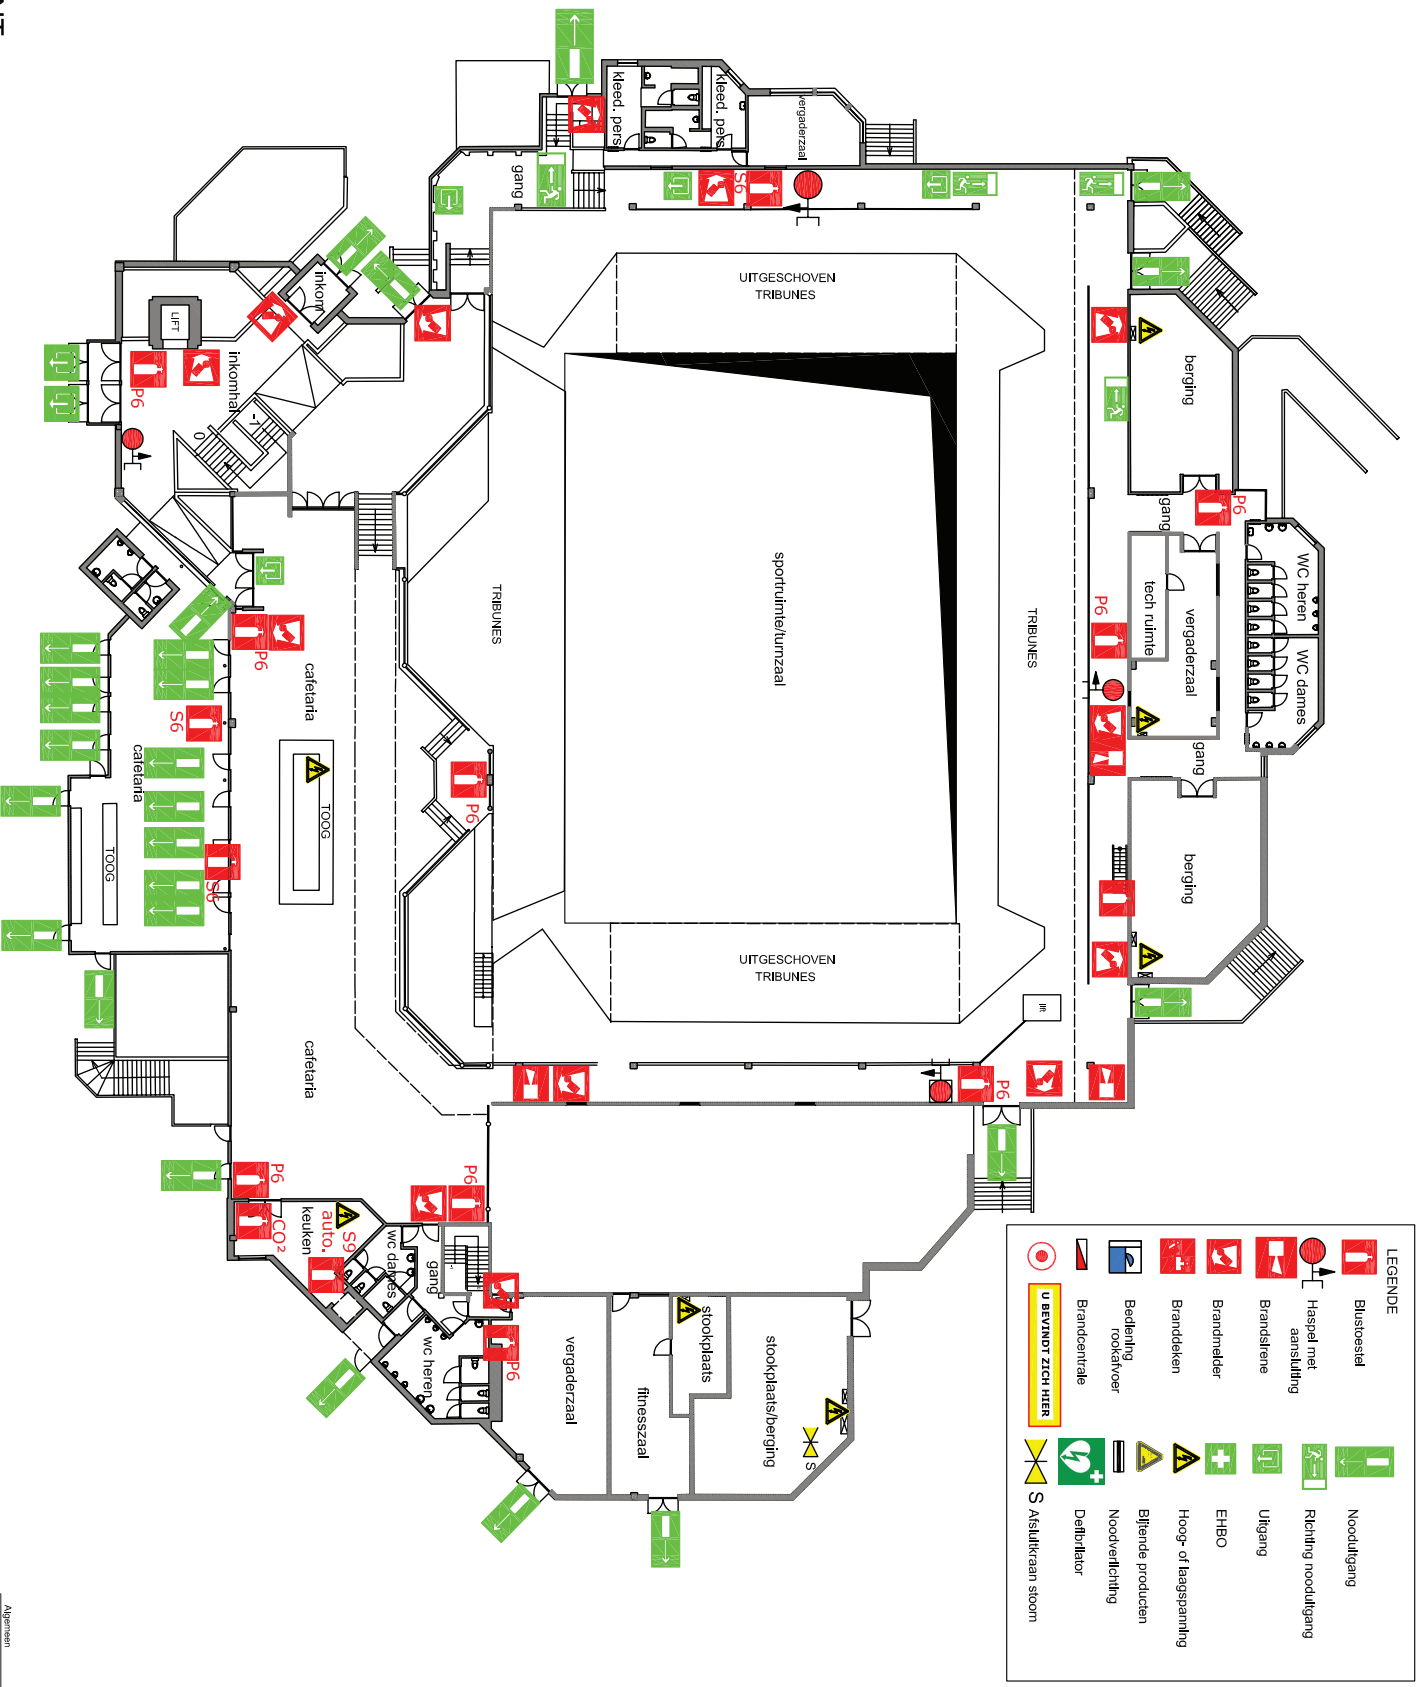

LEGENDE			
	Eluistoestel		Neodulfgang
	Haspel met aansluiting		Richting neodulfgang
	Brandlervene		Uitgang
	Brandmelder		EHBO
	Branddeken		Hoog- of laagspanning
	Bedrading rookhalver		Blijvende producten
	Brandcentrale		Noedverlichting
	U BEVINDT ZICH HIER		Defibrilator
	S Asulukraan stoom		