



LEGENDE			
	Blustoestel		Nooduitgang
	Brandhaspel met aansluiting		Richting nooduitgang
	Brandsiere		Uitgang
	Brandmelder		Uitgang niet conform eisen nooduitgang
	Branddeken		EHBO
	Bediening rookafvoer		Hoog- of laagspanning
	Brandcentrale		Bijtende producten
	Defibrillator		Noodverlichting
	U BEVINDT ZICH HIER		Afsluitkraan gas
			Afsluitkraan water

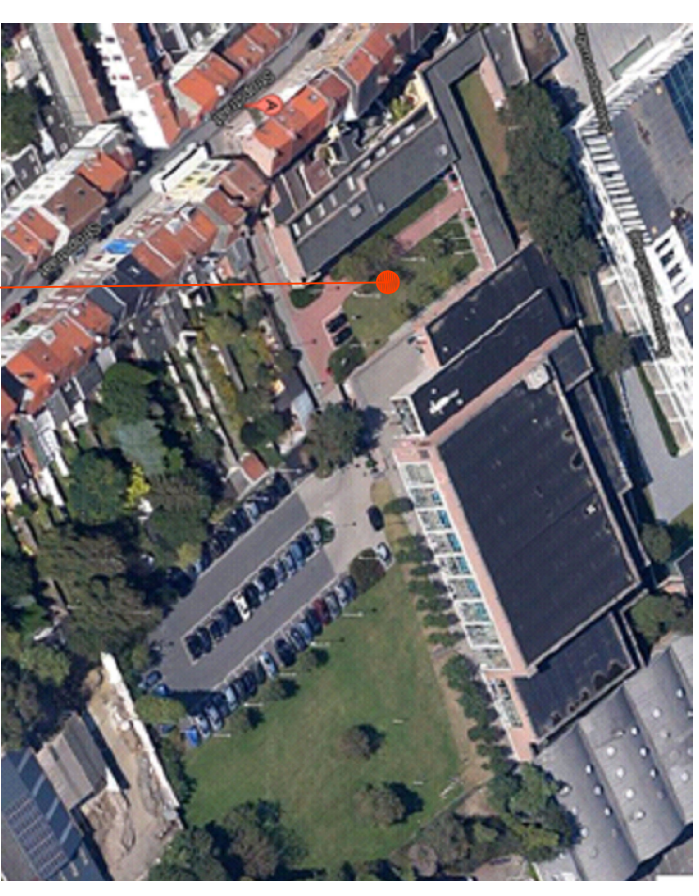

INPLANTINGSPLAN

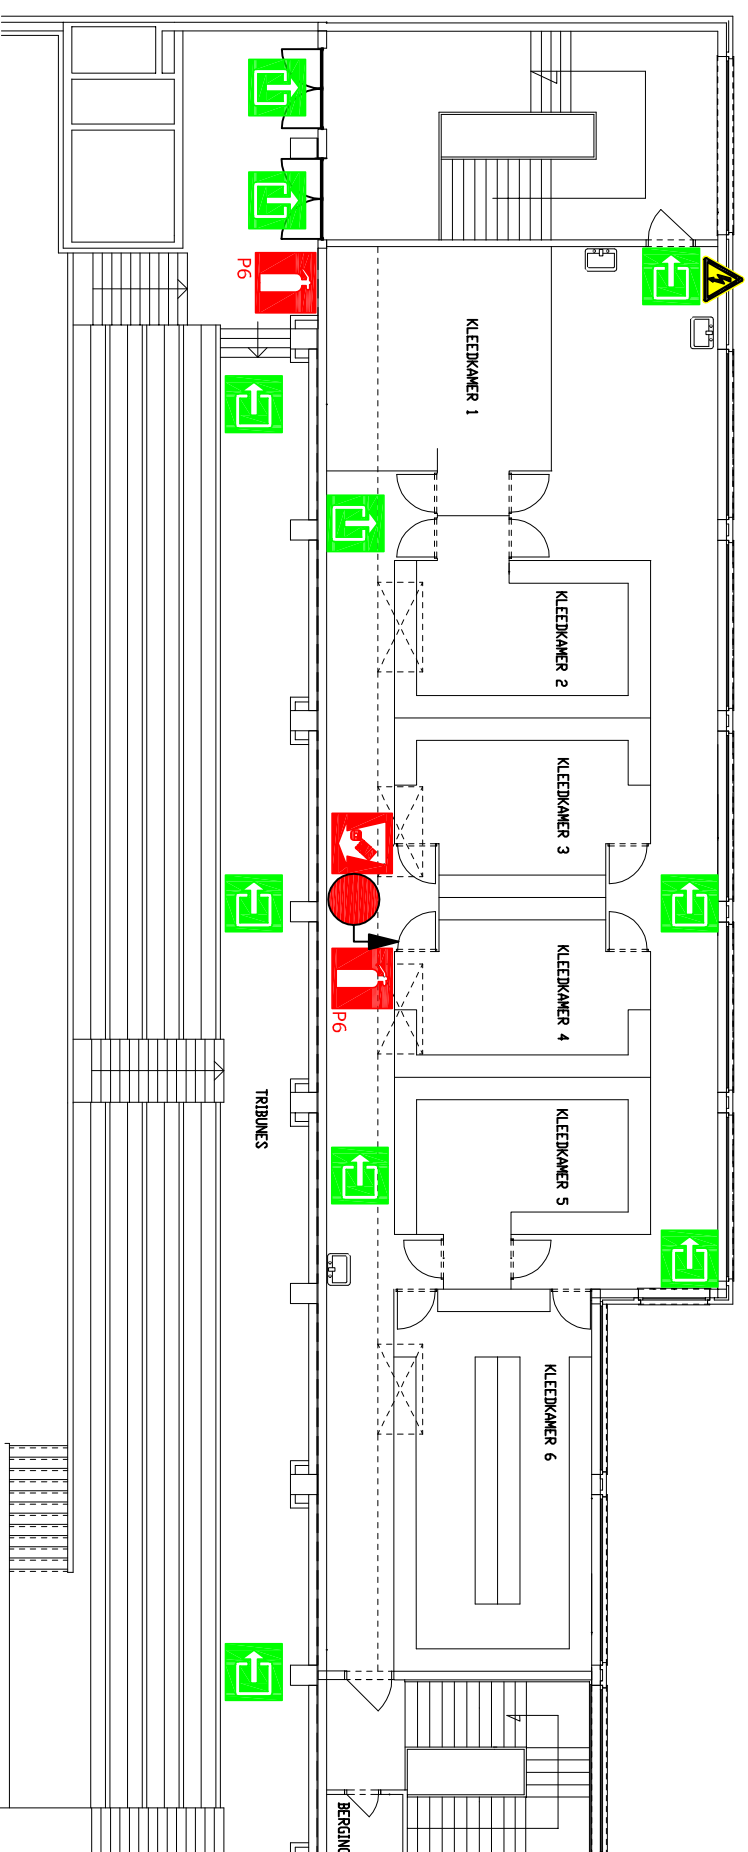

VERZAMELPLAATS